
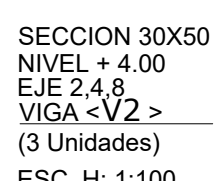


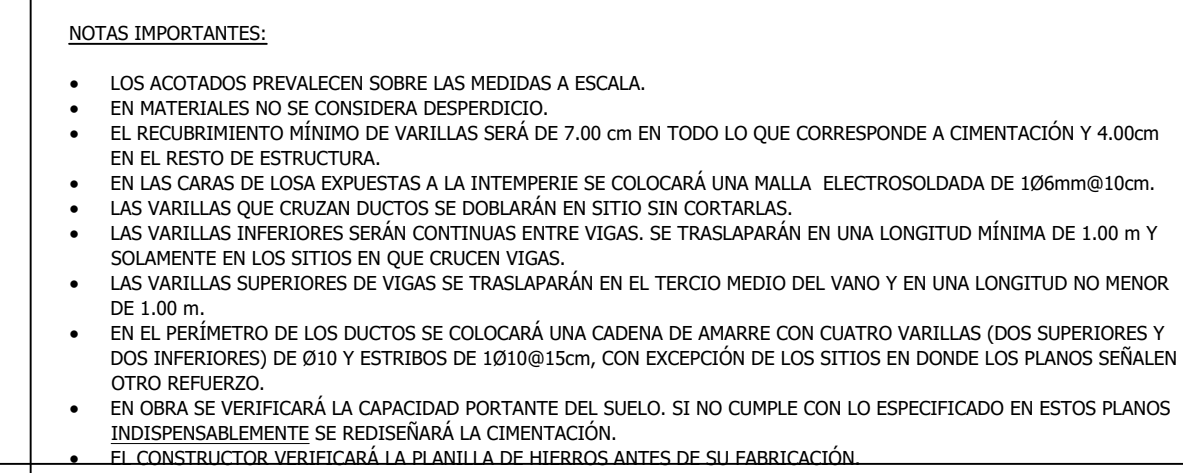

CORTE 2 - 2
ESCALA 1:25

SELLOS MUNICIPALES / APROBACIÓN:

ES-02