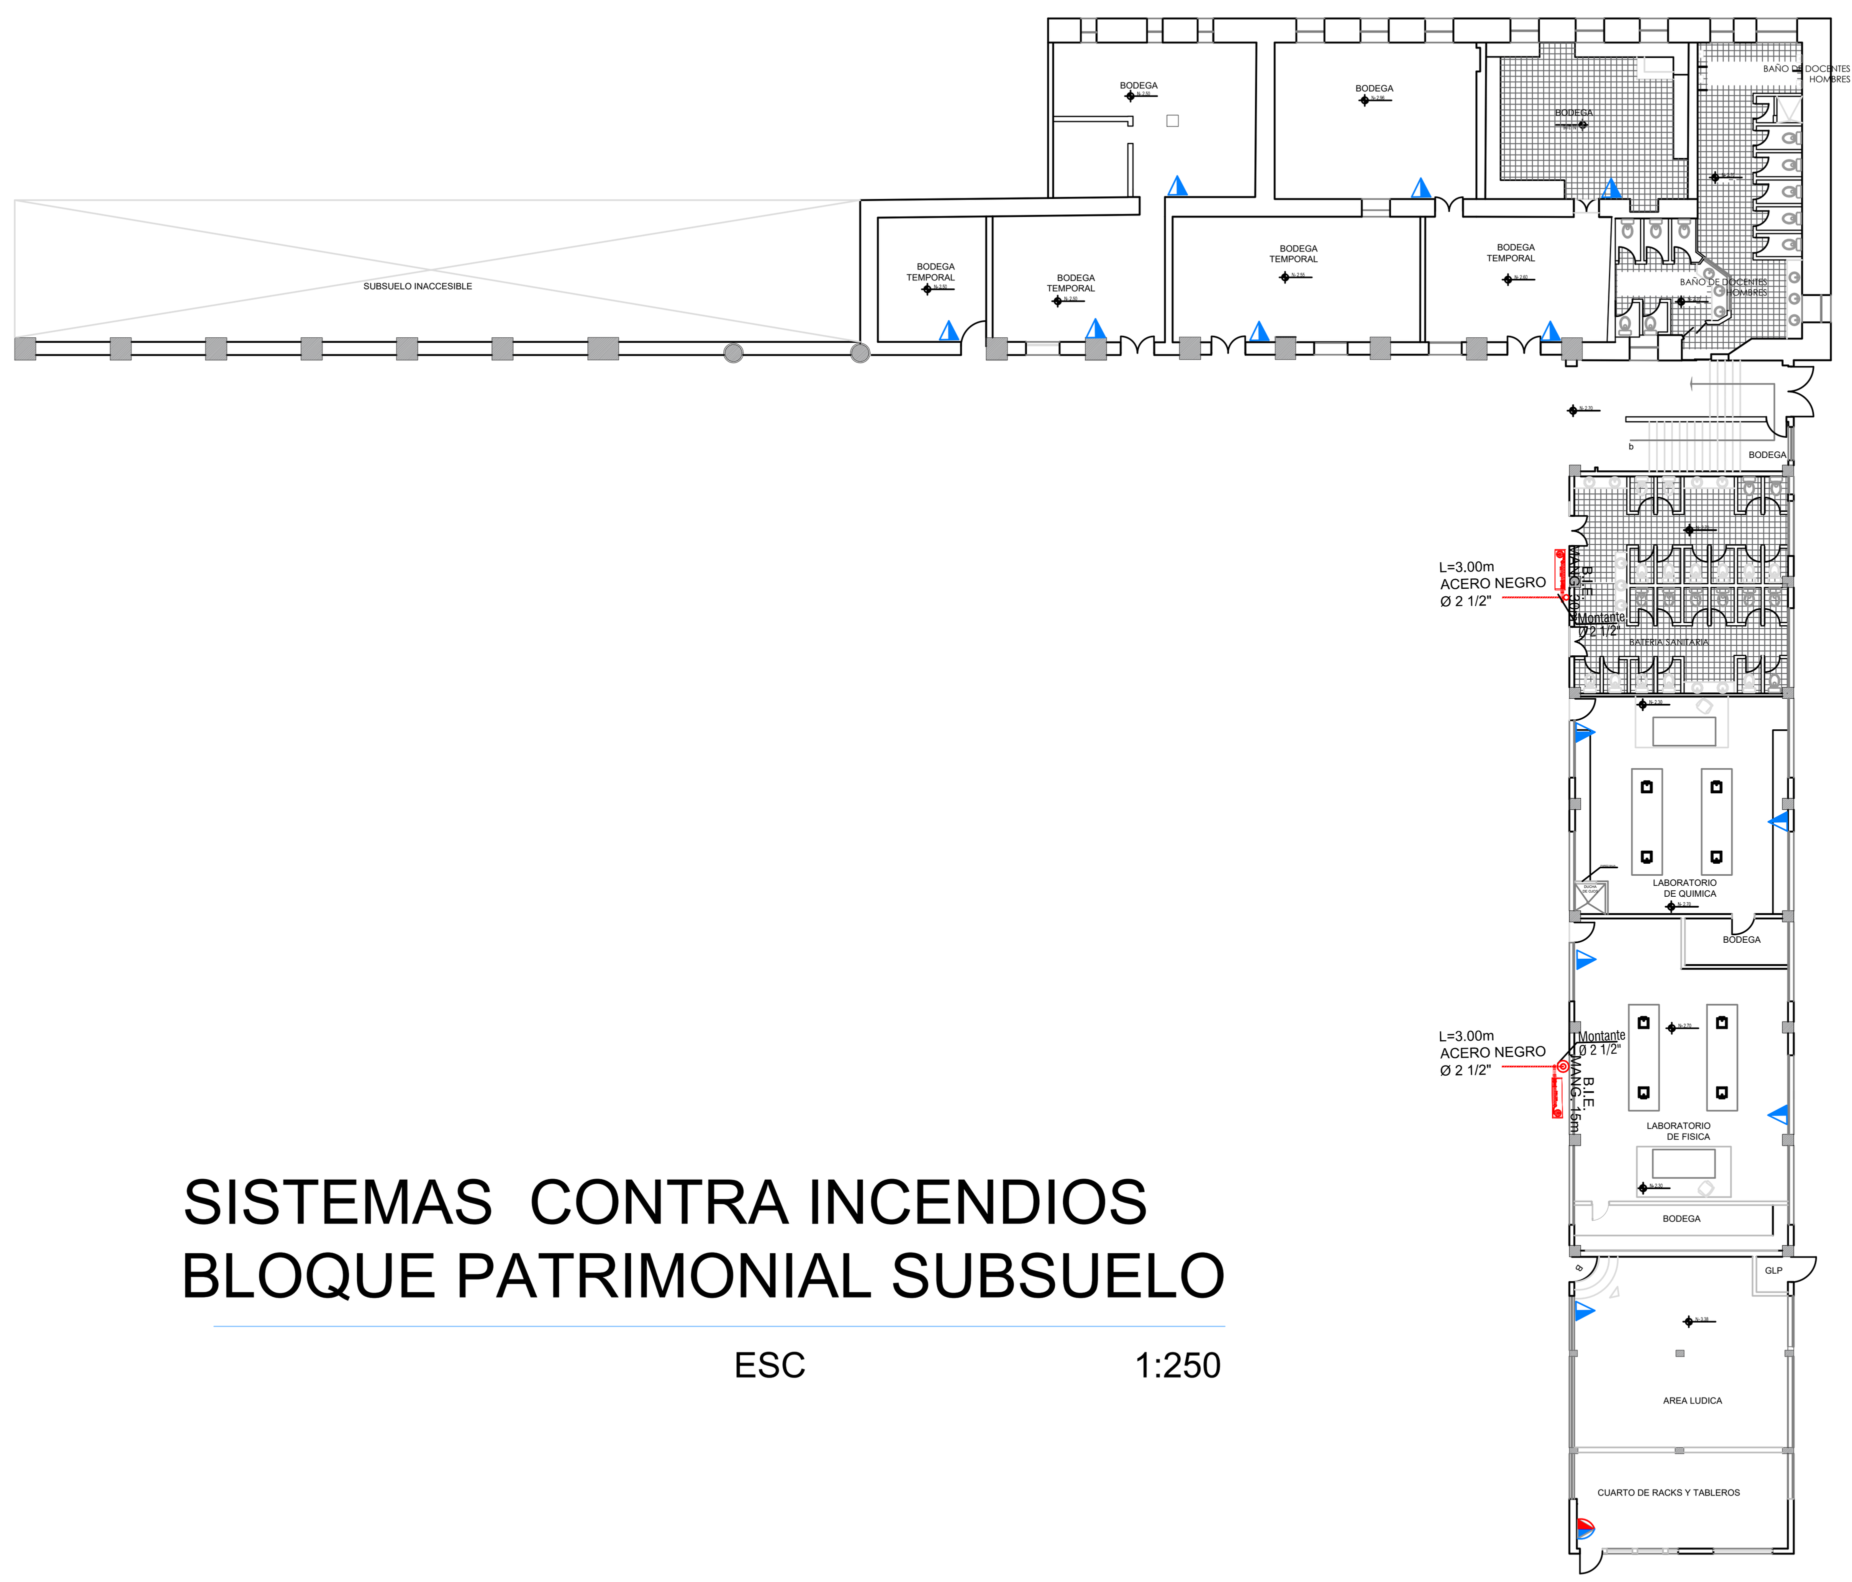

SISTEMAS CONTRA INCENDIOS
BLOQUE PATRIMONIAL SUBSUELO

ESC 1:250

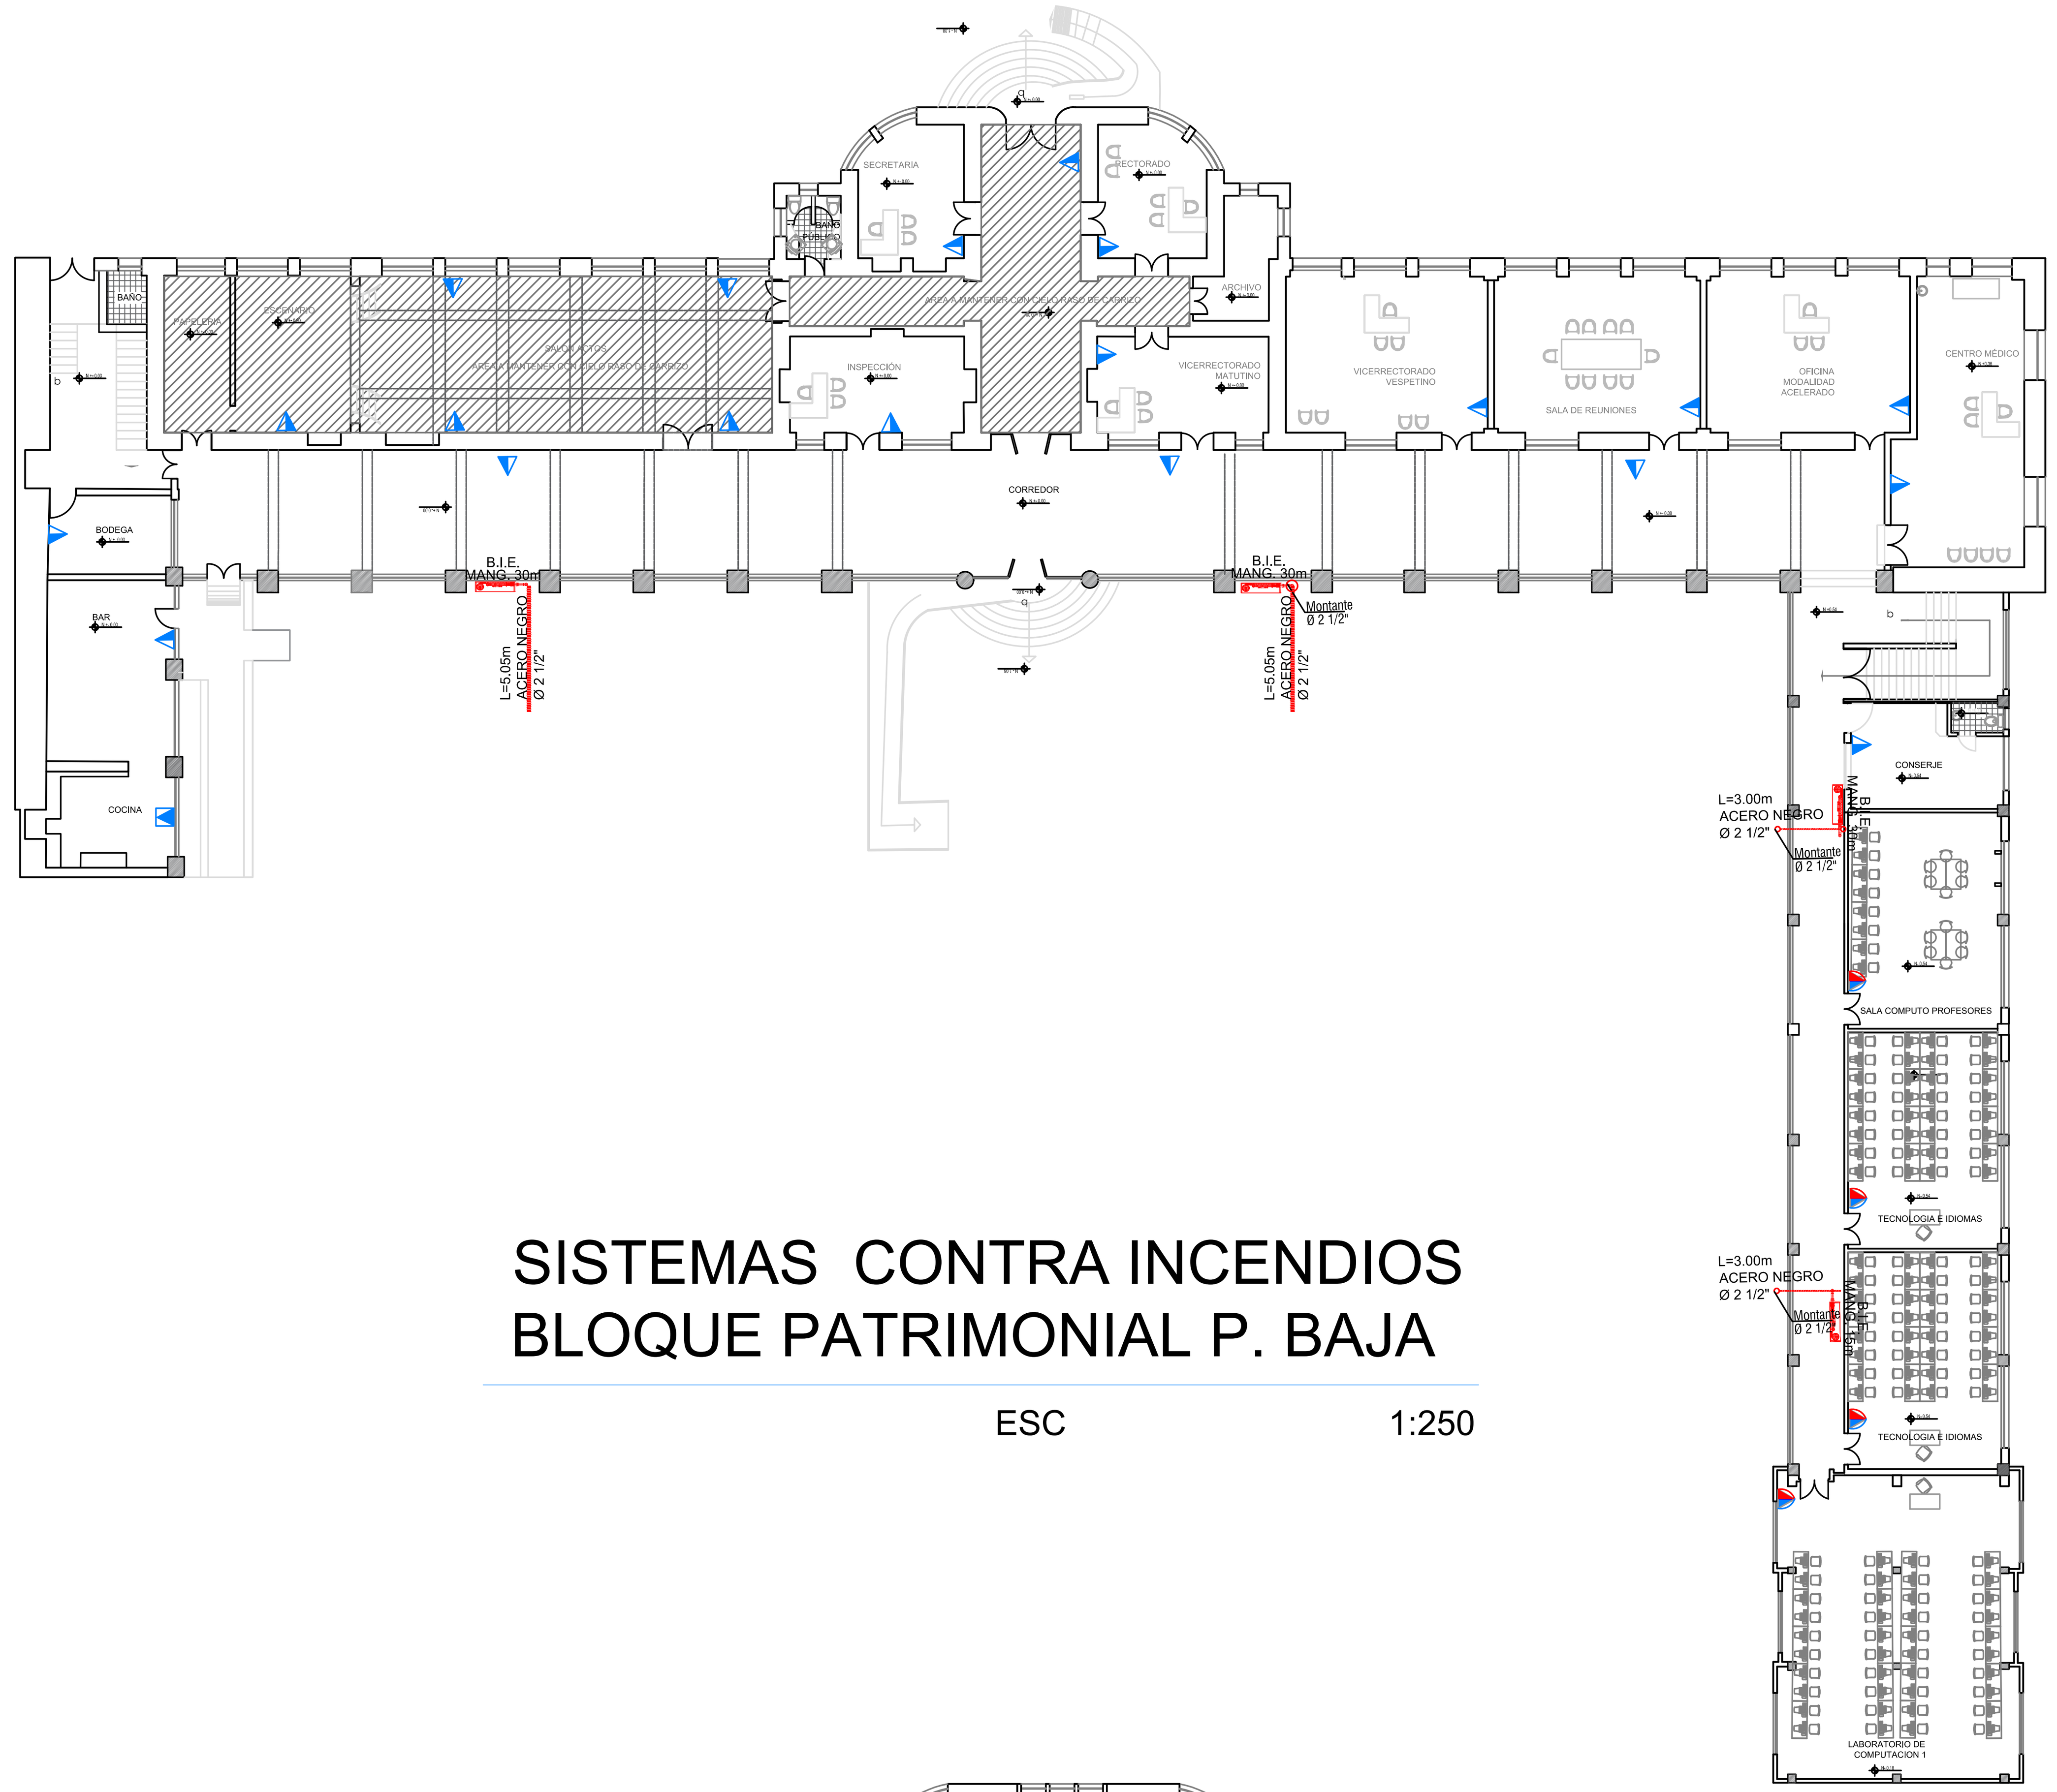

SISTEMAS CONTRA INCENDIOS
BLOQUE PATRIMONIAL P. BAJA

ESC 1:250

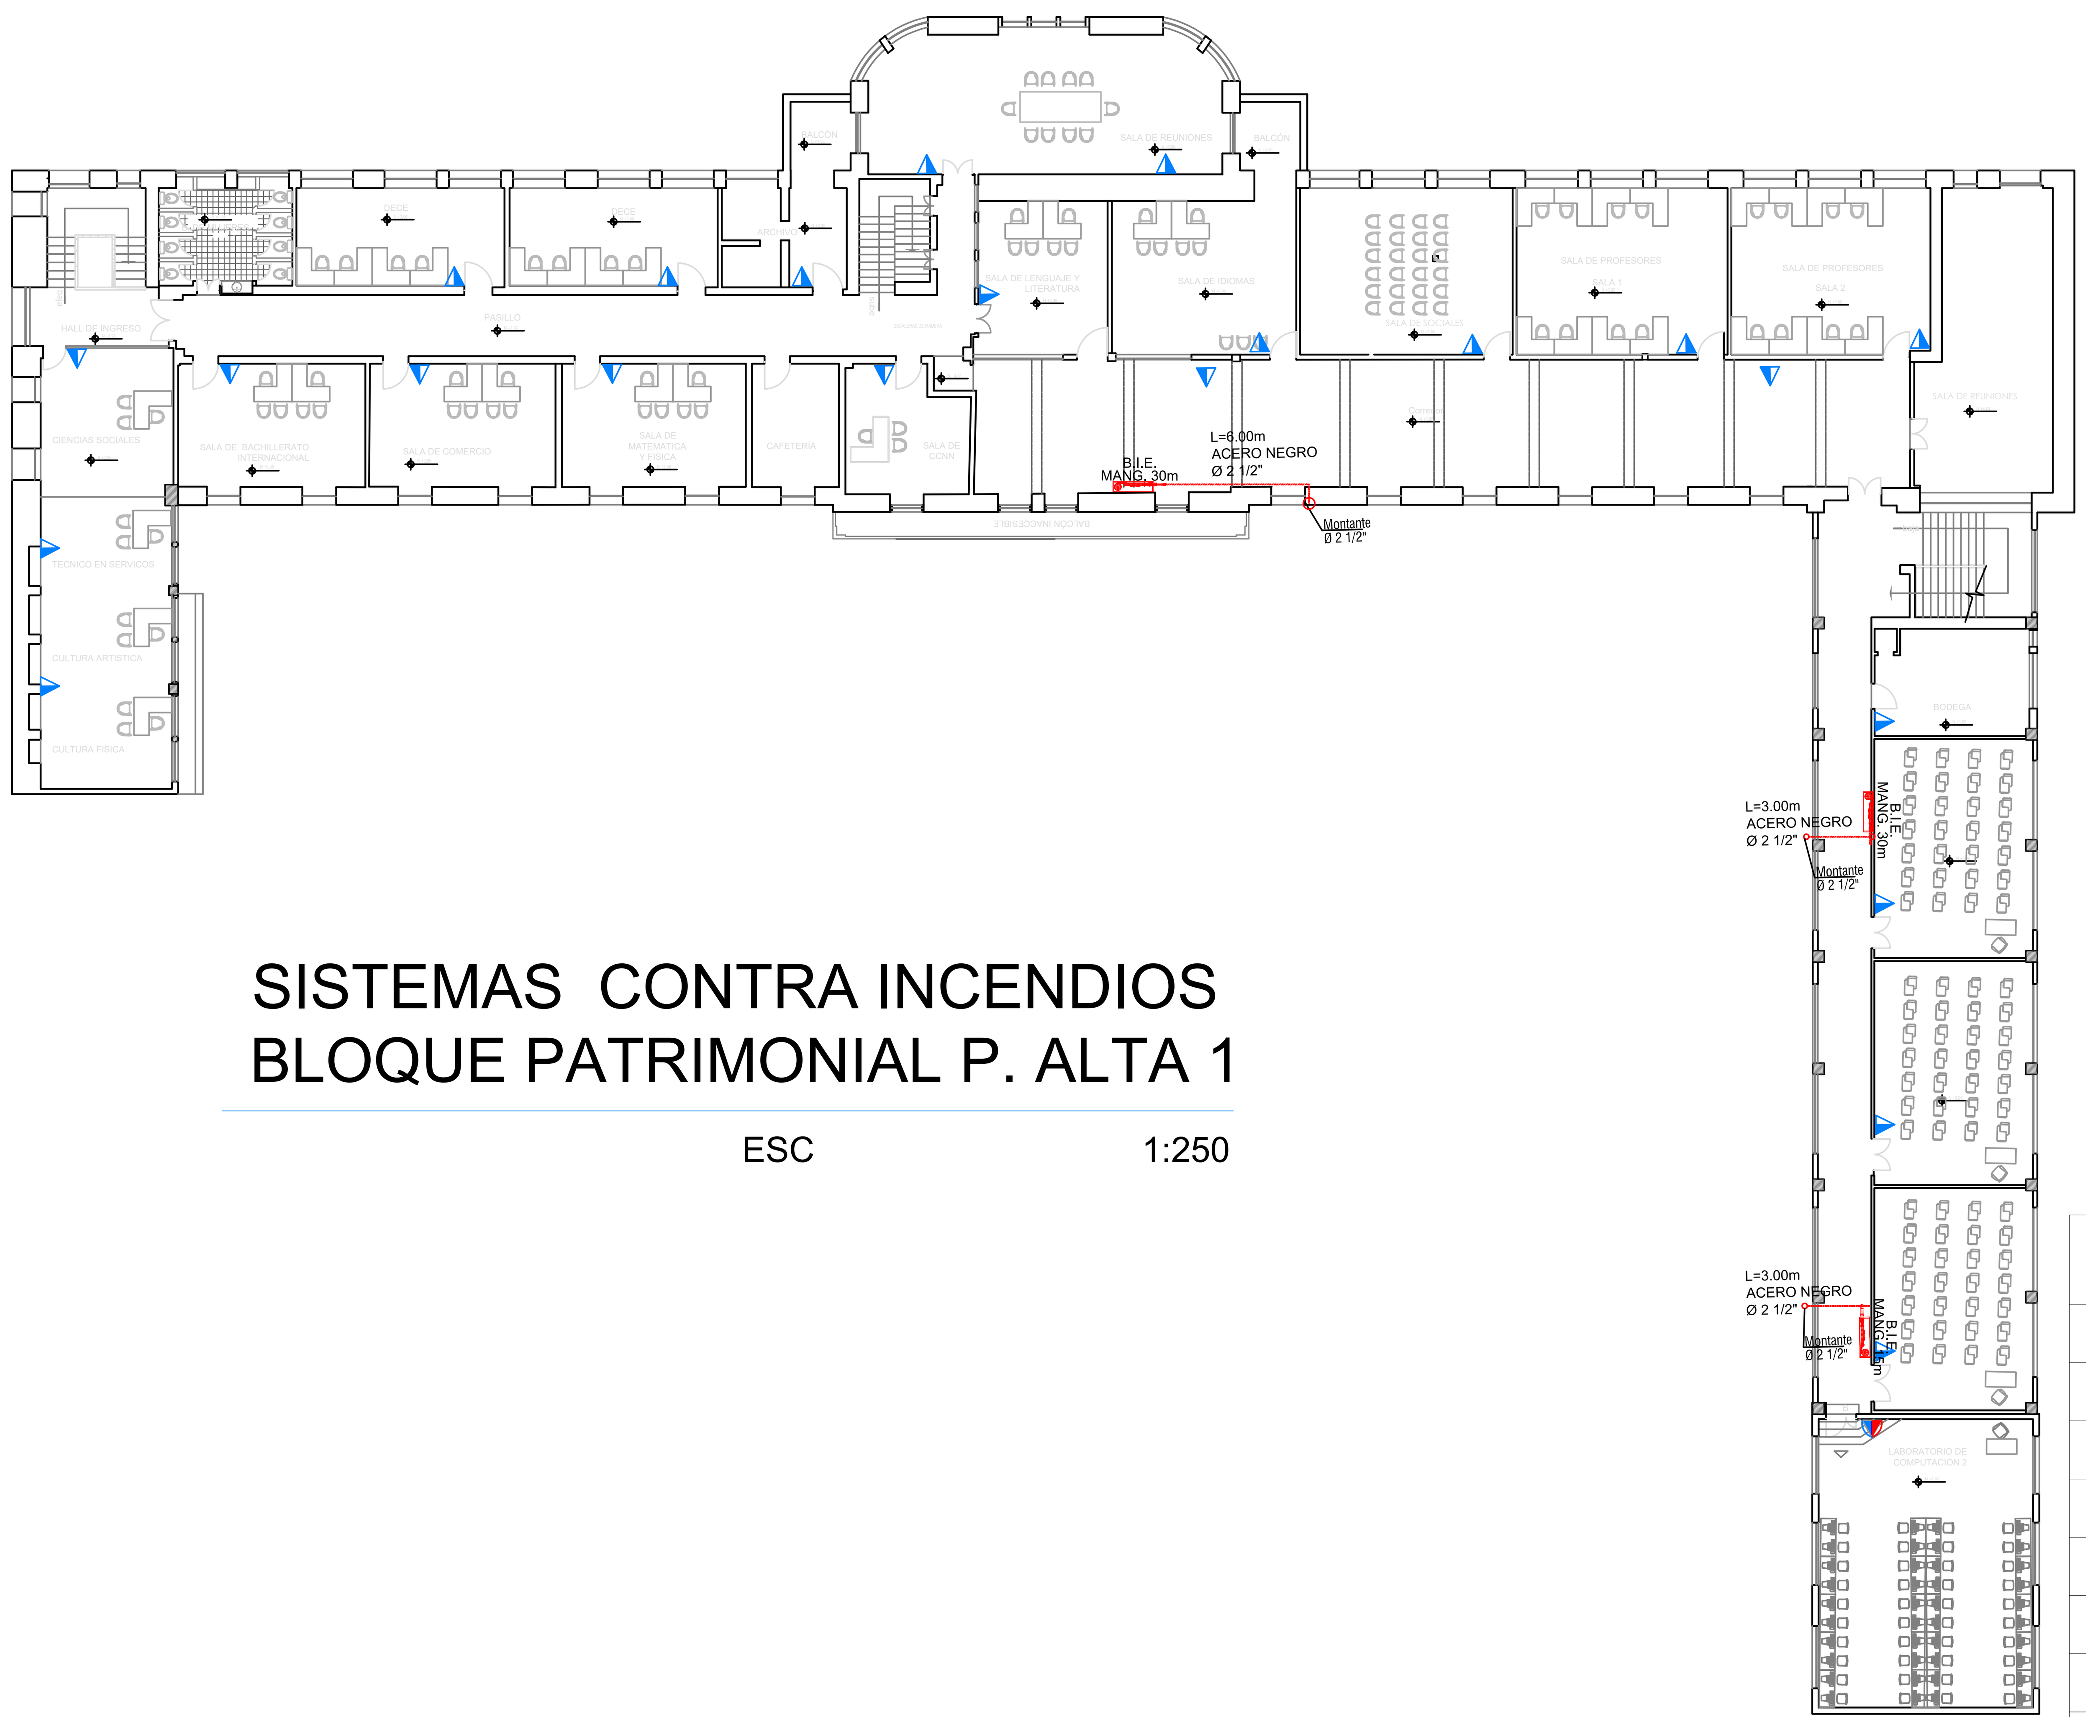

SISTEMAS CONTRA INCENDIOS
BLOQUE PATRIMONIAL P. ALTA 1

ESC 1:250

SISTEMAS CONTRA INCENDIOS
BLOQUE PATRIMONIAL P. ALTA 2

ESC 1:250

SIMBOLOGIA: SISTEMA EXTINCIÓN DE INCENDIOS

Símbolo	Descripción
	GABINETE CONTROL INT. – MAN 15 m Y 30m.
	RAMAL DE ABASTECIMIENTO DE GABINETE H.N.
	RED HIDRAULICA ACERO NEGRO SIN COSTURA
	VALVULA SIAMESA 2 1/2" * 2 1/2" * 3"
	EXTINTOR PQS TIPO ABC 10 Lbs.
	EXTINTOR CO2 10 Lbs
	EXTINTOR TIPO K
	MONTANTE DE AGUA (CONTRA INCENDIOS)

MINISTERIO DE **EDUCACIÓN**

EL GOBIERNO DE TODOS

RESPONSABLES:

ELABORADO: ING. JORGE GÓMEZ
ANALISTA
MINISTERIO DE EDUCACIÓN

REVISADO: ARQ. MAURICIO NIETO
ANALISTA
MINISTERIO DE EDUCACIÓN

APROBADO: ARQ.ALEJANDRA LARREA
GERENTE
NUEVA INFRAESTRUCTURA EDUCATIVA

PROYECTO:

"ESTUDIOS DE INTERVENCIÓN EN LA INFRAESTRUCTURA EXISTENTE Y PROPUESTA PARA LA REPOTENCIACIÓN DE LA UNIDAD EDUCATIVA NATALIA JARRÍN, UBICADA EN EL CANTÓN CAYAMBE, PROVINCIA DE PICHINCHA.

UBICACIÓN EN IMPLANTACIÓN:

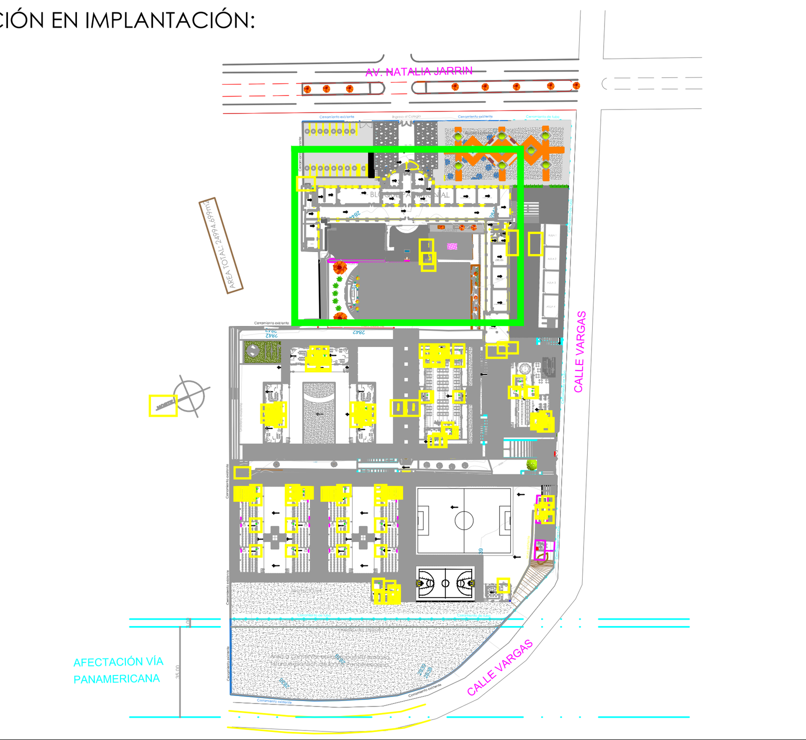

UNIDAD EDUCATIVA:
UNIDAD EDUCATIVANATALIA JARRÍN

CANTON:	PROVINCIA:
CAYAMBE	**PICHINCHA**

CONTIENE:
SISTEMA HIDRAULICO CONTRA INCNEDIOS DEL BLOQUE PATRIMONIAL

ESCALAS:	FECHA:	LAMINA Nº:
INDICADAS	OCTUBRE 2020	HS-33

SELLOS MUNICIPALES / APROBACIÓN:

MALCHINGUÍ
REPOTENCIACIÓN
MINEDUC