

SIMBOLOGIA: SISTEMA EXTINCIÓN DE INCENDIOS		SIMBOLOGIA: SISTEMA EXTINCIÓN DE INCENDIOS	
	GABINETE CONTROL INT. - MAN 15 m Y 30m.		MONTANTE DE AGUA (CONTRA INCENDIOS)
	RAMAL DE ABASTECIMIENTO DE GABINETE H.N.		DETECTOR DE TEMPERATURA
	RUTA DE EVACUACIÓN		DETECTOR DE HUMO
	VALVULA SIAMESA 2 1/2" * 2 1/2" * 3"		LUZ ESTROBOSCÓPICA CON SIRENA
	EXTINTOR PQS TIPO ABC 10 Lbs.		ESTACIÓN MANUAL
	EXTINTOR CO2 10 Lbs		LÁMPARA DE EMERGENCIA
	EXTINTOR TIPO K		LETRERO SEÑALIZACIÓN DDE SALIDA



RESPONSABLES:


ELABORADO: ING. JORGE GÓMEZ ANALISTA MINISTERIO DE EDUCACIÓN

REVISADO: ARQ. MAURICIO NIETO ANALISTA MINISTERIO DE EDUCACIÓN

APROBADO: ARQ. ALEJANDRA LARREA GERENTE NUEVA INFRAESTRUCTURA EDUCATIVA

PROYECTO:

"ESTUDIOS DE INTERVENCIÓN EN LA INFRAESTRUCTURA EXISTENTE Y PROPUESTA PARA LA REPOTENCIACIÓN DE LA UNIDAD EDUCATIVA NATALIA JARRÍN, UBICADA EN EL CANTÓN CAYAMBE, PROVINCIA DE PICHINCHA.

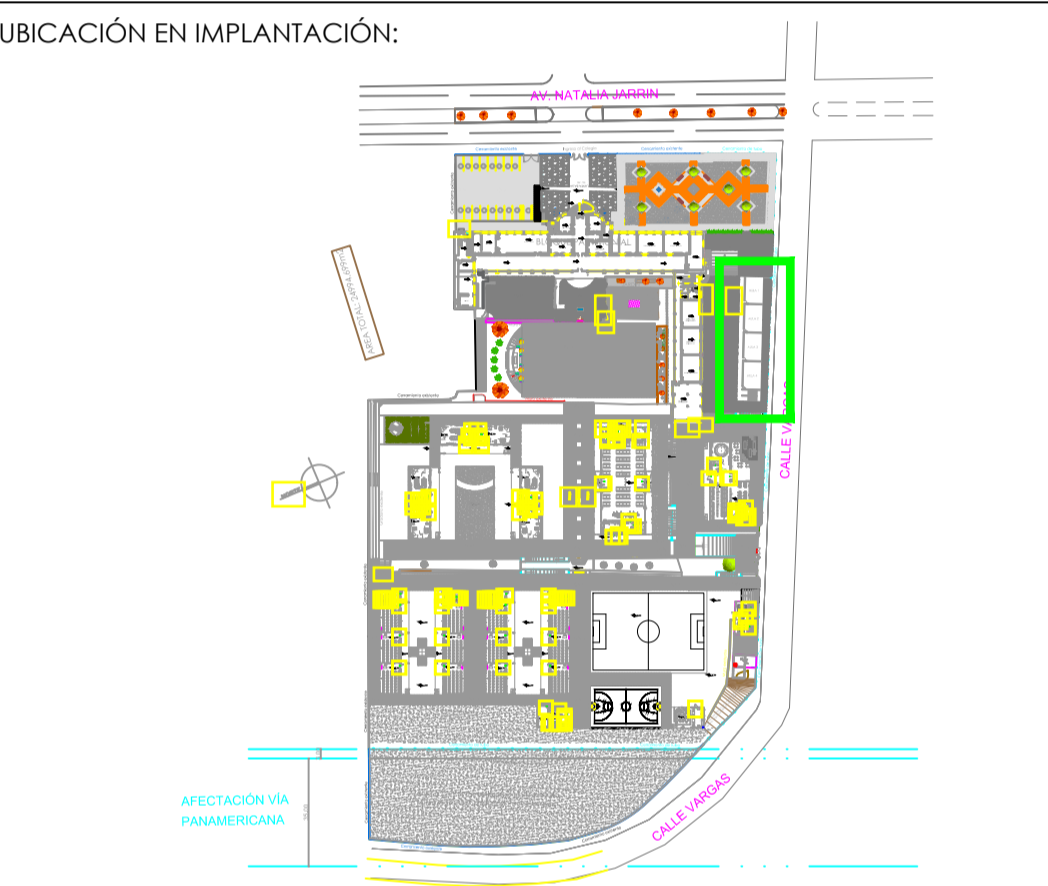

UNIDAD EDUCATIVA:

UNIDAD EDUCATIVA NATALIA JARRÍN

CANTON: CAYAMBE

PROVINCIA: PICHINCHA

CONTIENE:


SISTEMA HIDRAULICO CONTRA INCNEDIOS DEL BLOQUE NUEVO REPOTENCIADO PLANTA BAJA, PLANTA ALTA 1 Y PLANTA ALTA 2

ESCALAS: INDICADAS

FECHA: NOVIEMBRE 2020


LAMINA N°: EE-07

SELLOS MUNICIPALES / APROBACIÓN:

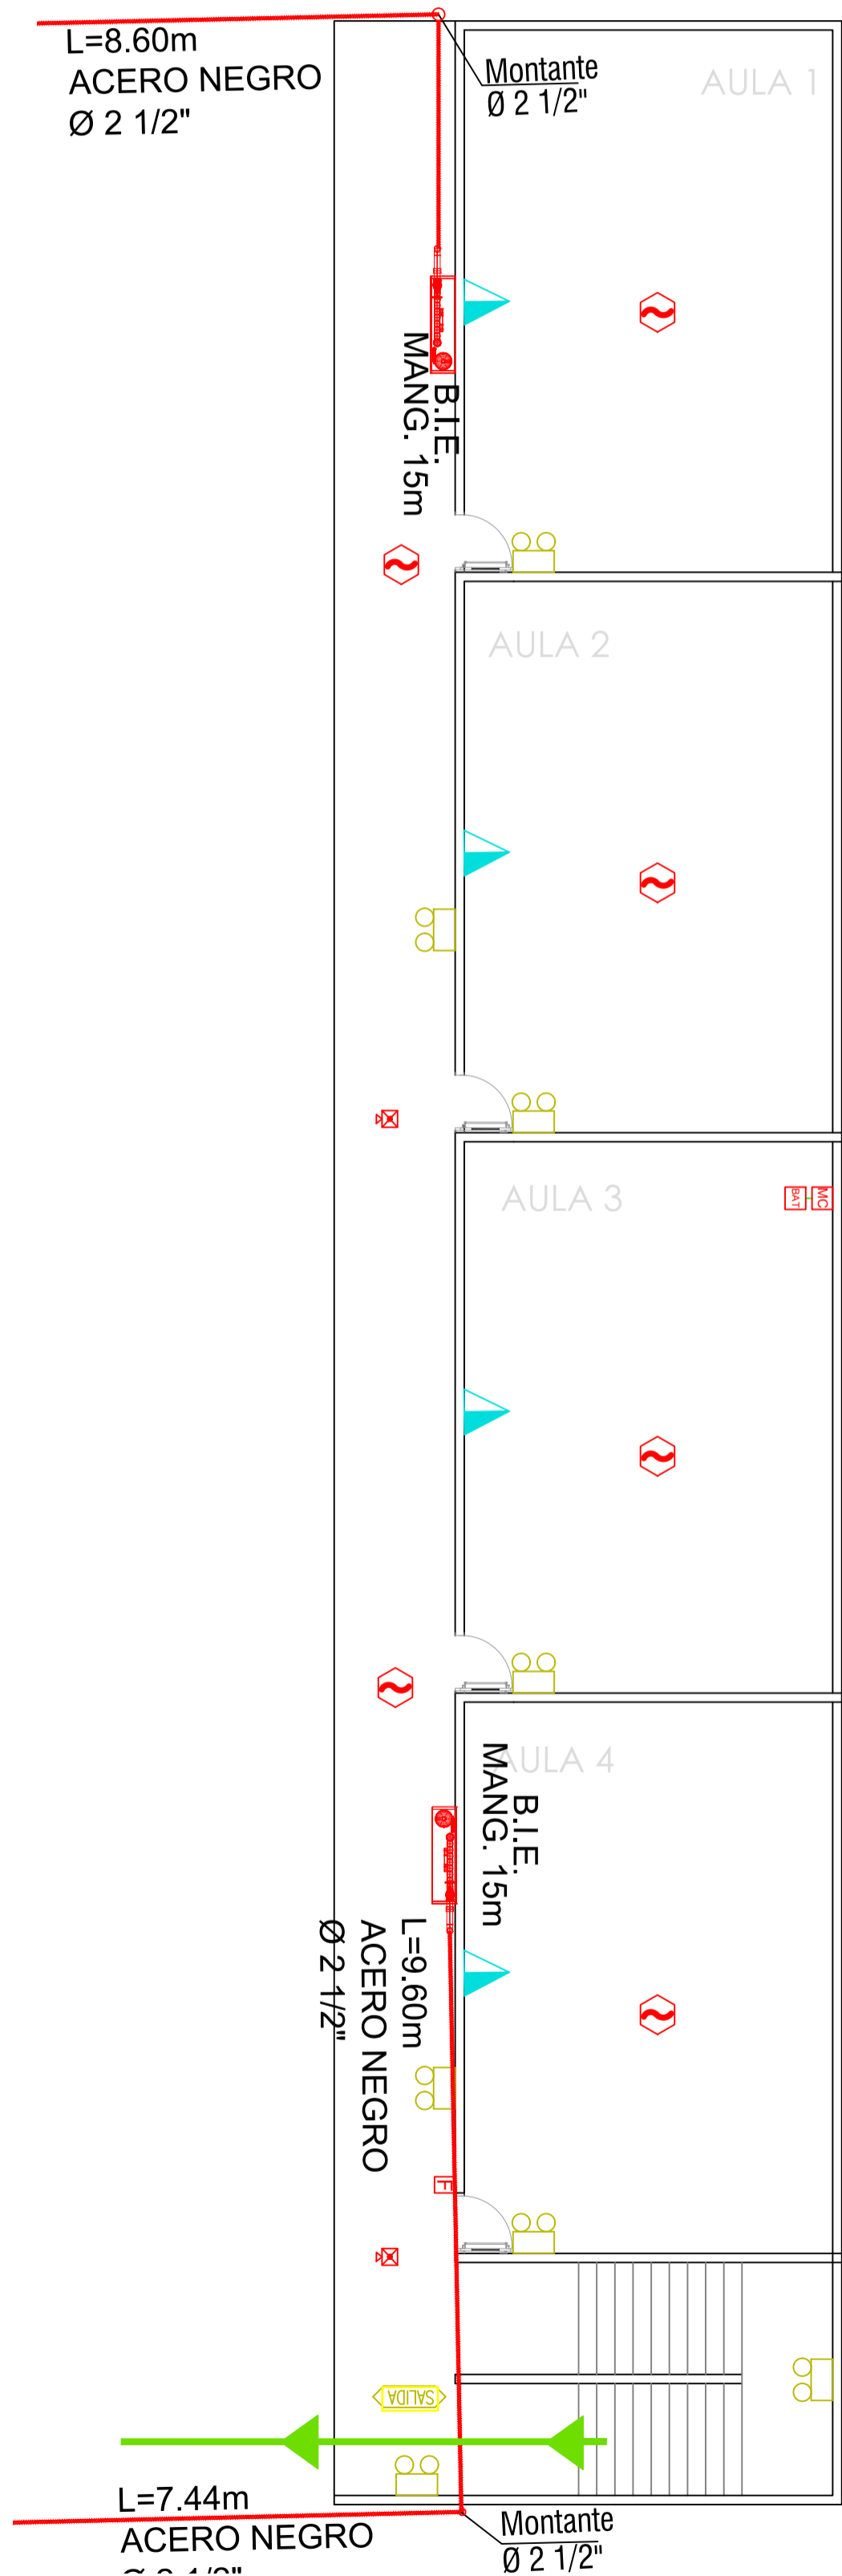


SISTEMAS CONTRA INCENDIOS BLOQUE NUEVO REPOTENCIADO PB

ESC 1:100

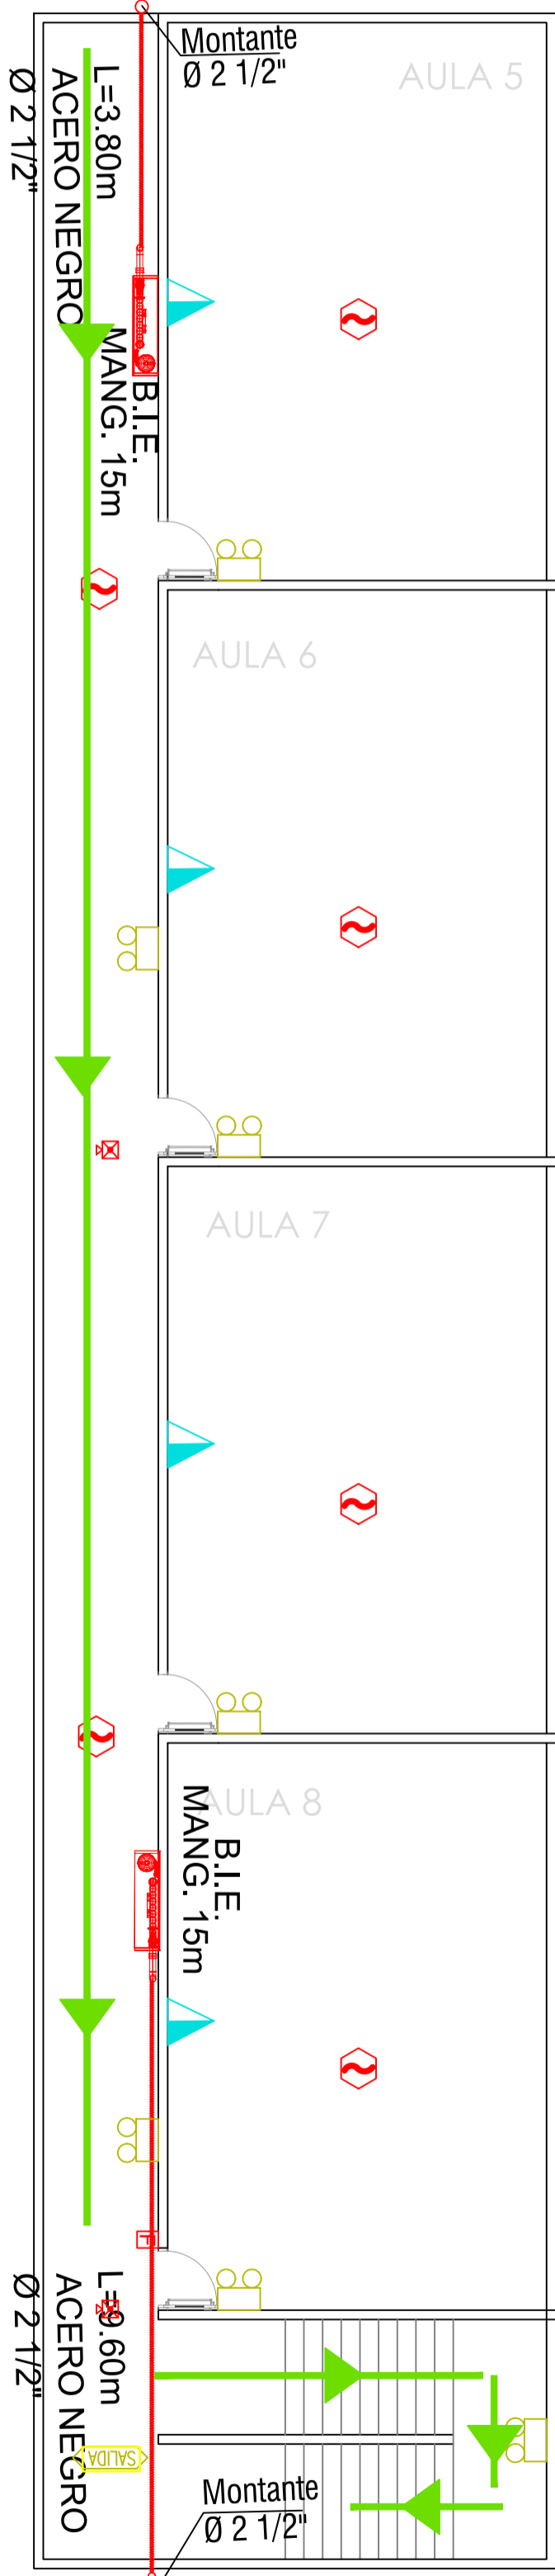

SISTEMAS CONTRA INCENDIOS BLOQUE NUEVO REPOTENCIADO P2

ESC 1:100

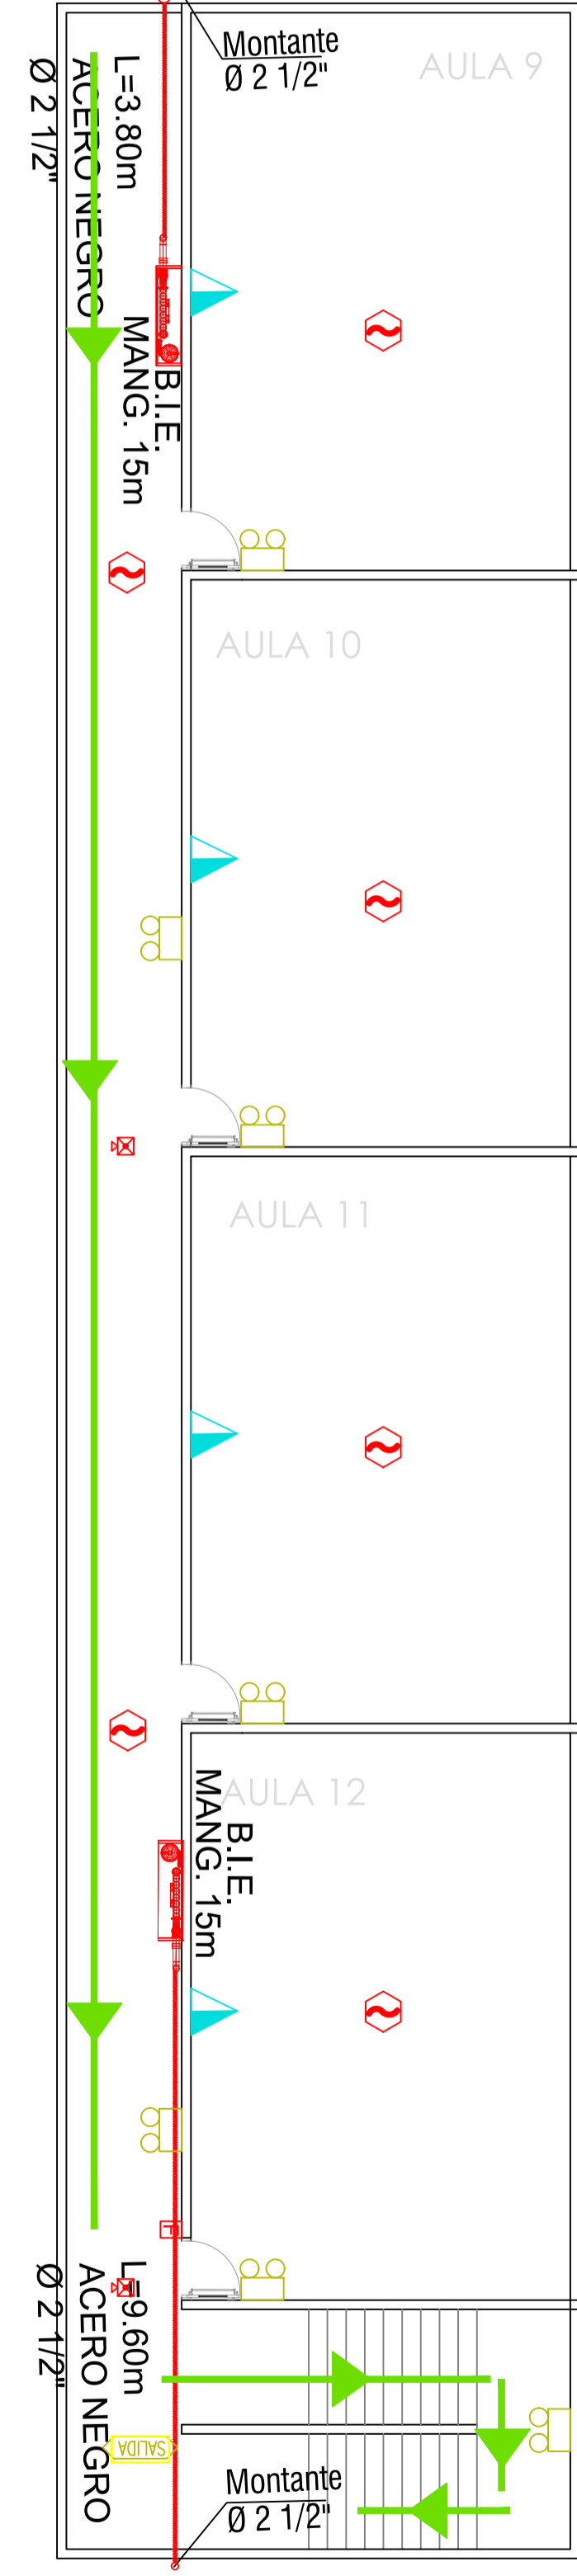

SISTEMAS CONTRA INCENDIOS BLOQUE NUEVO REPOTENCIADO P3

ESC 1:100