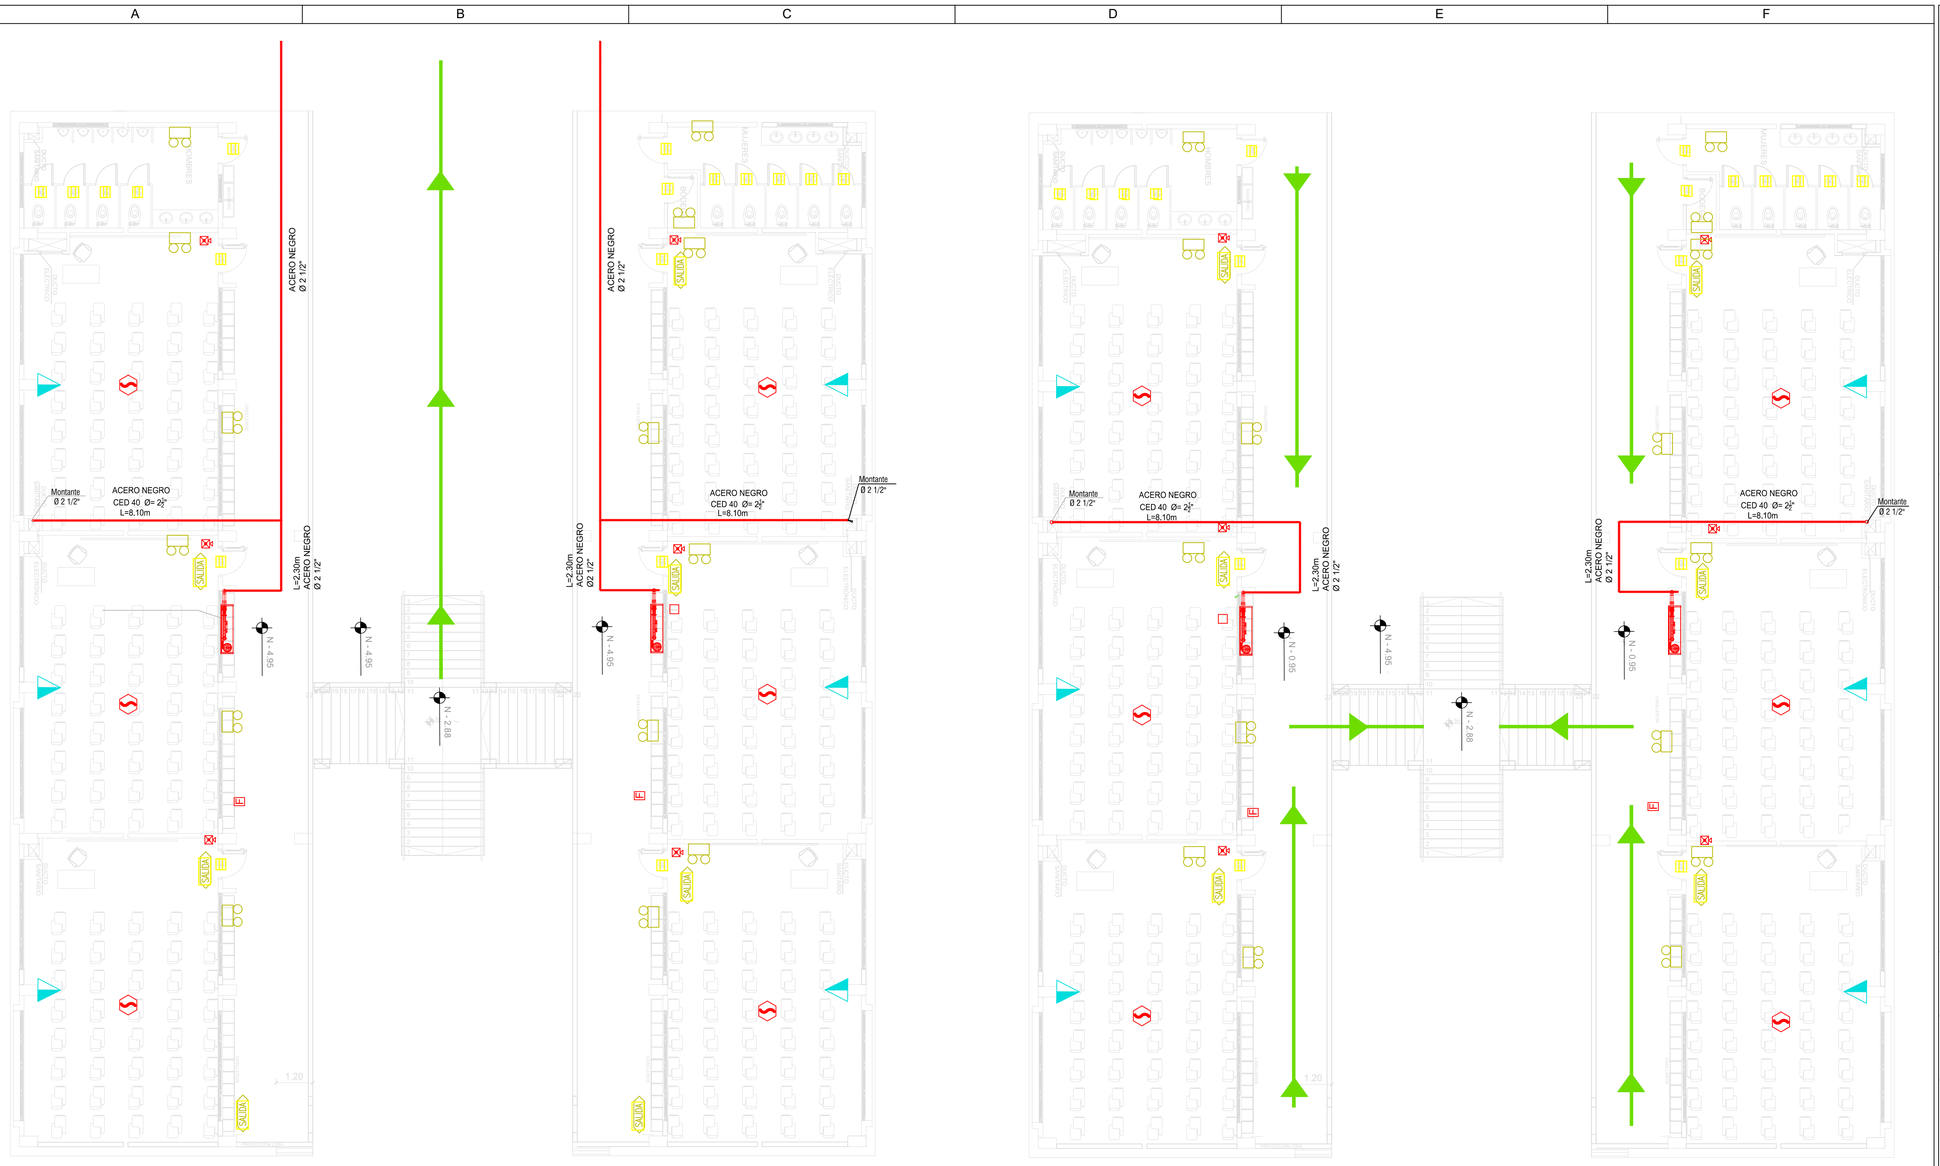


SISTEMAS CONTRA INCENDIOS BLOQUE 12 AULAS P.BAJA

ESC 1:100

SISTEMAS CONTRA INCENDIOS BLOQUE 12 AULAS P.ALTA

ESC 1:100

| SIMBOLOGIA: SISTEMA EXTINCIÓN DE INCENDIOS | |
|---|---|
| | GABINETE CONTROL INT. – MAN 15 m Y 30m. |
| | RAMAL DE ABASTECIMIENTO DE GABINETE H.N. |
| | RUTA DE EVACUACIÓN |
| | VALVULA SIAMESA 2 1/2" * 2 1/2" * 3" |
| | EXTINTOR PQS TIPO ABC 10 Lbs. |
| | EXTINTOR CO2 10 Lbs |
| | EXTINTOR TIPO K |
| | MONTANTE DE AGUA (CONTRA INCENDIOS) |
| | DETECTOR DE TEMPERATURA |
| | DETECTOR DE HUMO |
| | LUZ ESTROBOSCÓPICA CON SIRENA |
| | ESTACIÓN MANUAL |
| | LÁMPARA DE EMERGENCIA |
| SALIDA | LETRERO SEÑALIZACIÓN DDE SALIDA |

# MINISTERIO DE EDUCACIÓN

Toda una Vida

EL GOBIERNO DE TODOS

RESPONSABLES:

ELABORADO: ING. JORGE GÓMEZ
ANALISTA
MINISTERIO DE EDUCACIÓN

REVISADO: ARQ. MAURICIO NIETO
ANALISTA
MINISTERIO DE EDUCACIÓN

APROBADO: ARQ.ALEJANDRA LARREA
GERENTE
NUEVA INFRAESTRUCTURA EDUCATIVA

PROYECTO:

**"ESTUDIOS DE INTERVENCIÓN EN LA INFRAESTRUCTURA EXISTENTE Y PROPUESTA PARA LA REPOTENCIACIÓN DE LA UNIDAD EDUCATIVA NATALIA JARRÍN, UBICADA EN EL CANTÓN CAYAMBE, PROVINCIA DE PICHINCHA.**

UBICACIÓN EN IMPLANTACIÓN:




UNIDAD EDUCATIVA:
**UNIDAD EDUCATIVANATALIA JARRÍN**

| CANTON: | PROVINCIA: |
|---|---|
| **CAYAMBE** | **PICHINCHA** |

CONTIENE:
SISTEMA HIDRAULICO CONTRA INCNEDIOS DEL BLOQUE DE 12 AULAS PLANTA BAJA Y PLANTA ALTA

| ESCALAS: | FECHA: | LAMINA Nº: |
|---|---|---|
| INDICADAS | NOVIEMBRE 2020 | EE-03 |

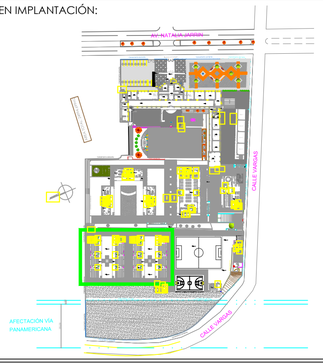SELLOS MUNICIPALES / APROBACIÓN:

MINEDUC | REPOTENCIACIÓN | MALCHINGUÍ