



SISTEMAS CONTRA INCENDIOS BLOQUE GARITA Y TOMA SIAMESA

ESC 1:100

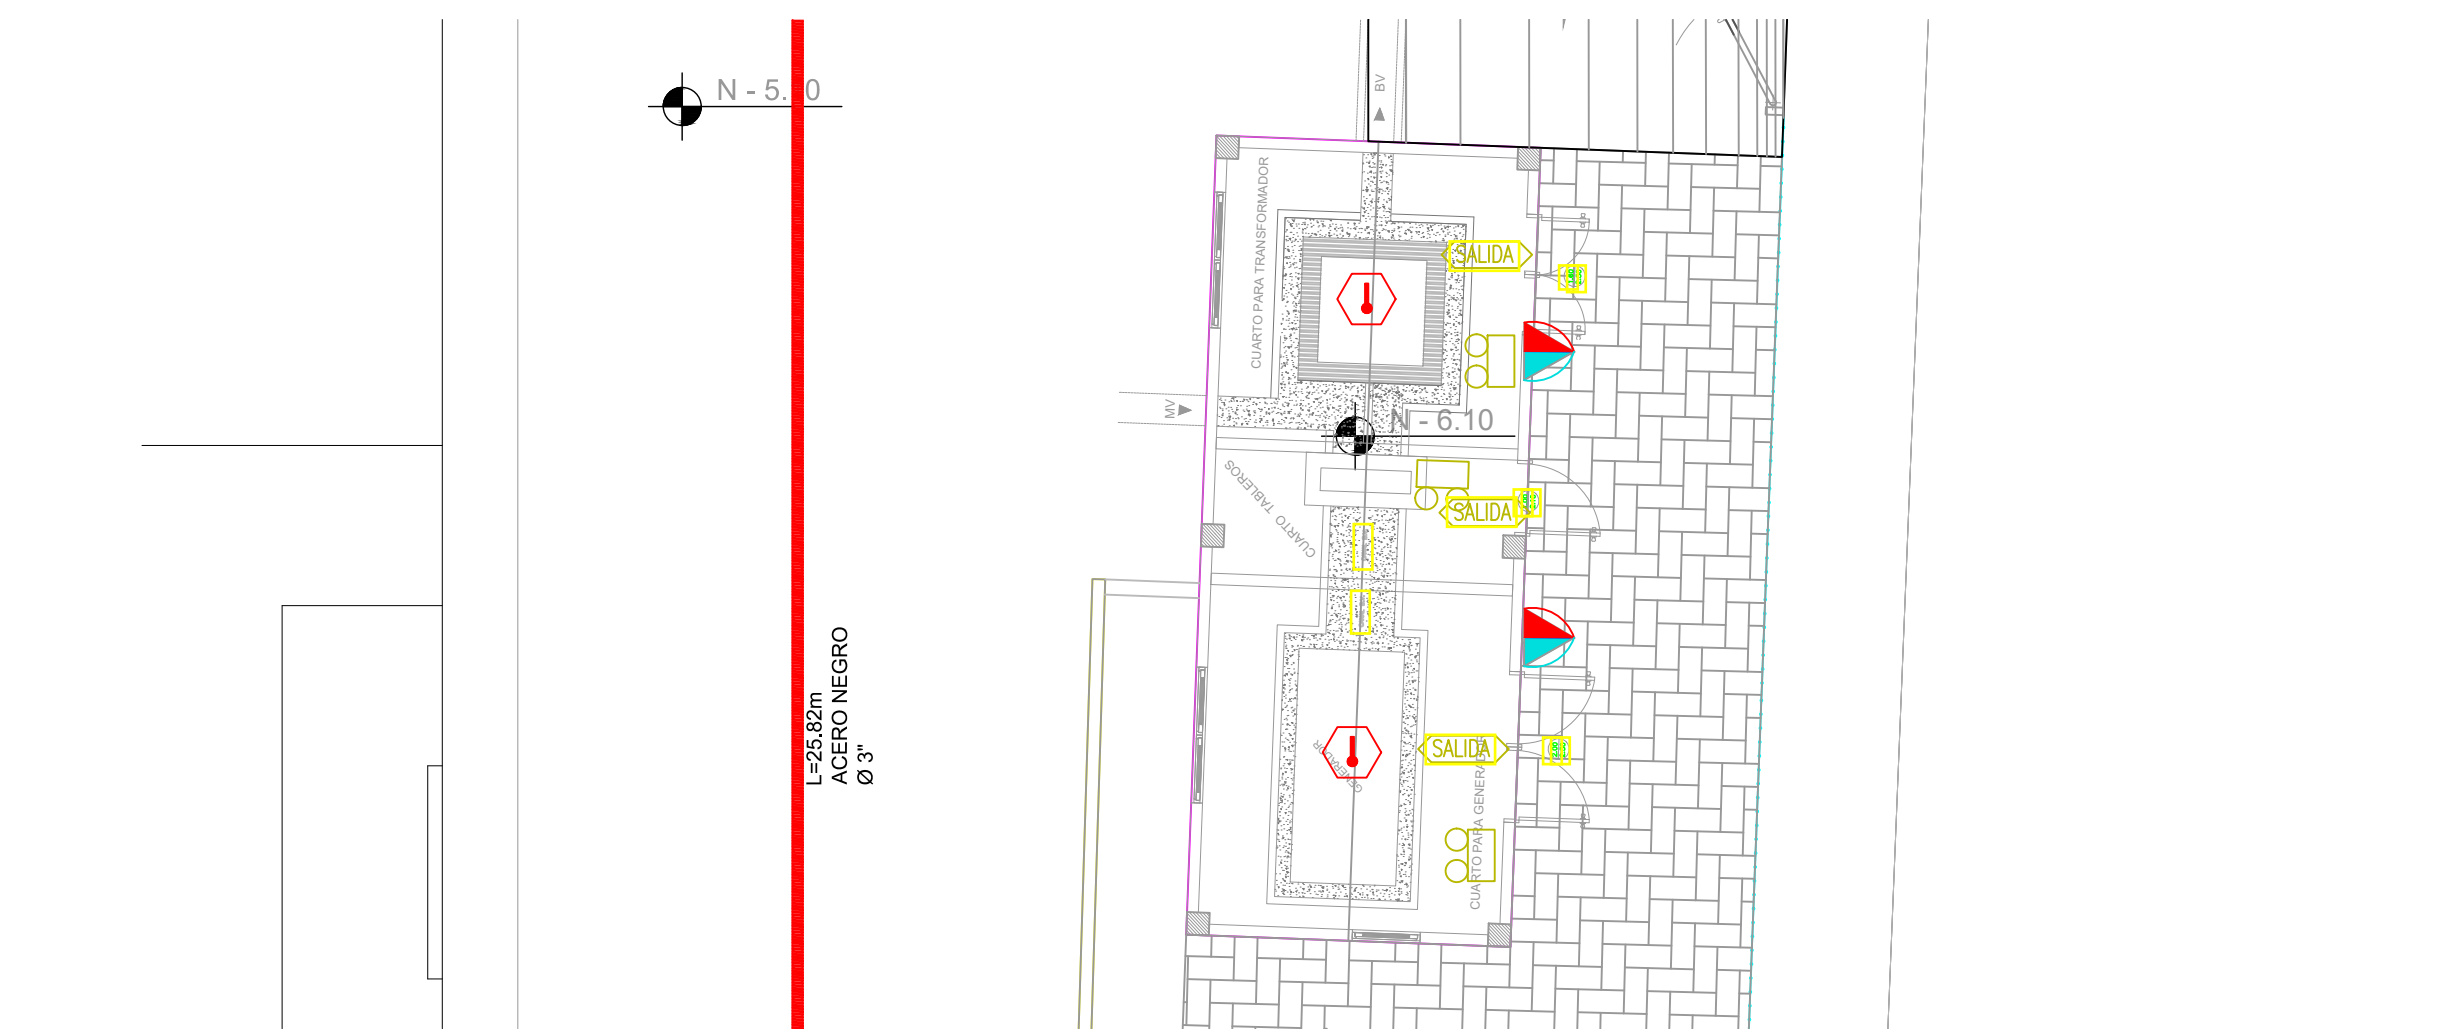

SISTEMAS CONTRA INCENDIOS BLOQUE DE CUARTO DE MAQUINAS

ESC 1:100

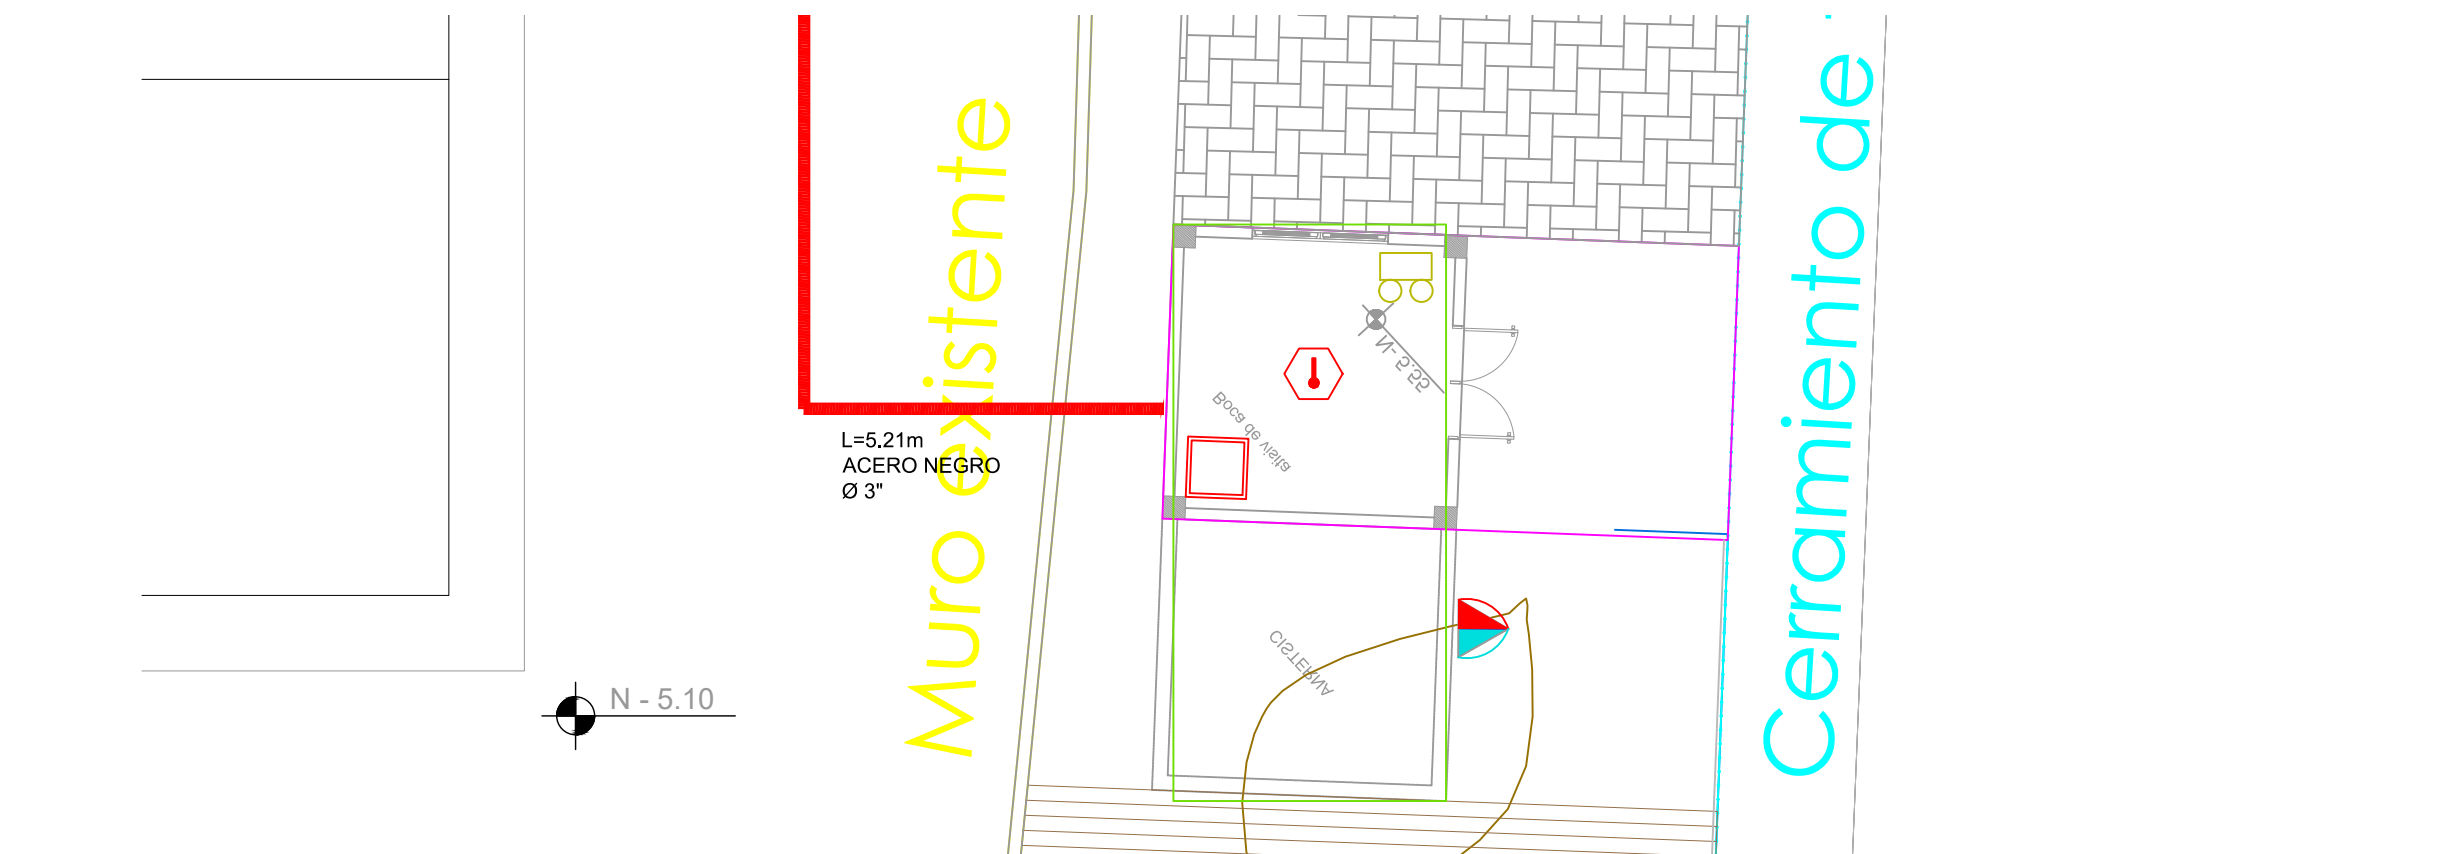



SISTEMAS CONTRA INCENDIOS BLOQUE DE CUARTO DE BOMBAS

ESC 1:100

SIMBOLOGIA: SISTEMA EXTINCIÓN DE INCENDIOS		SIMBOLOGIA: SISTEMA EXTINCIÓN DE INCENDIOS	
	GABINETE CONTROL INT. - MAN 15 m Y 30m.		MONTANTE DE AGUA (CONTRA INCENDIOS)
	RAMAL DE ABASTECIMIENTO DE GABINETE H.N.		DETECTOR DE TEMPERATURA
	RUTA DE EVACUACIÓN		DETECTOR DE HUMO
	VALVULA SIAMESA 2 1/2" * 2 1/2" * 3"		LUZ ESTROBOSCÓPICA CON SIRENA
	EXTINTOR PQS TIPO ABC 10 Lbs.		ESTACIÓN MANUAL
	EXTINTOR CO2 10 Lbs		LÁMPARA DE EMERGENCIA
	EXTINTOR TIPO K		LETRERO SEÑALIZACIÓN DDE SALIDA

MINISTERIO DE EDUCACIÓN



RESPONSABLES:

ELABORADO: ING. JORGE GÓMEZ ANALISTA MINISTERIO DE EDUCACIÓN


REVISADO: ARQ. MAURICIO NIETO ANALISTA MINISTERIO DE EDUCACIÓN

APROBADO: ARQ. ALEJANDRA LARREA GERENTE NUEVA INFRAESTRUCTURA EDUCATIVA

PROYECTO:

"ESTUDIOS DE INTERVENCIÓN EN LA INFRAESTRUCTURA EXISTENTE Y PROPUESTA PARA LA REPOTENCIACIÓN DE LA UNIDAD EDUCATIVA NATALIA JARRÍN, UBICADA EN EL CANTÓN CAYAMBE, PROVINCIA DE PICHINCHA.

UBICACIÓN EN IMPLANTACIÓN:

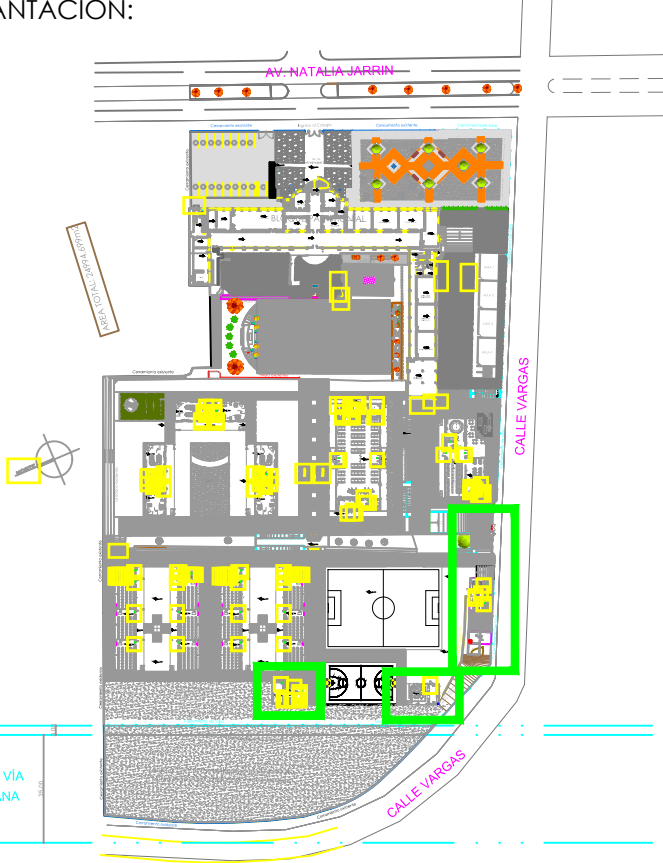

UNIDAD EDUCATIVA:

UNIDAD EDUCATIVA NATALIA JARRÍN

CANTON:

CAYAMBE

PROVINCIA:

PICHINCHA

CONTIENE:

SISTEMA HIDRAULICO CONTRA INCNEDIOS DEL BLOQUE DE VESTIDORES, BLOQUE DE BAR, CUARTO DE BOMBAS, CUARTO DE MÁQUINAS, GARITA Y TOMA SIAMESA

ESCALAS:

INDICADAS

FECHA:

NOVIEMBRE 2020

LAMINA N°:

EE-06

SELLOS MUNICIPALES / APROBACIÓN: