


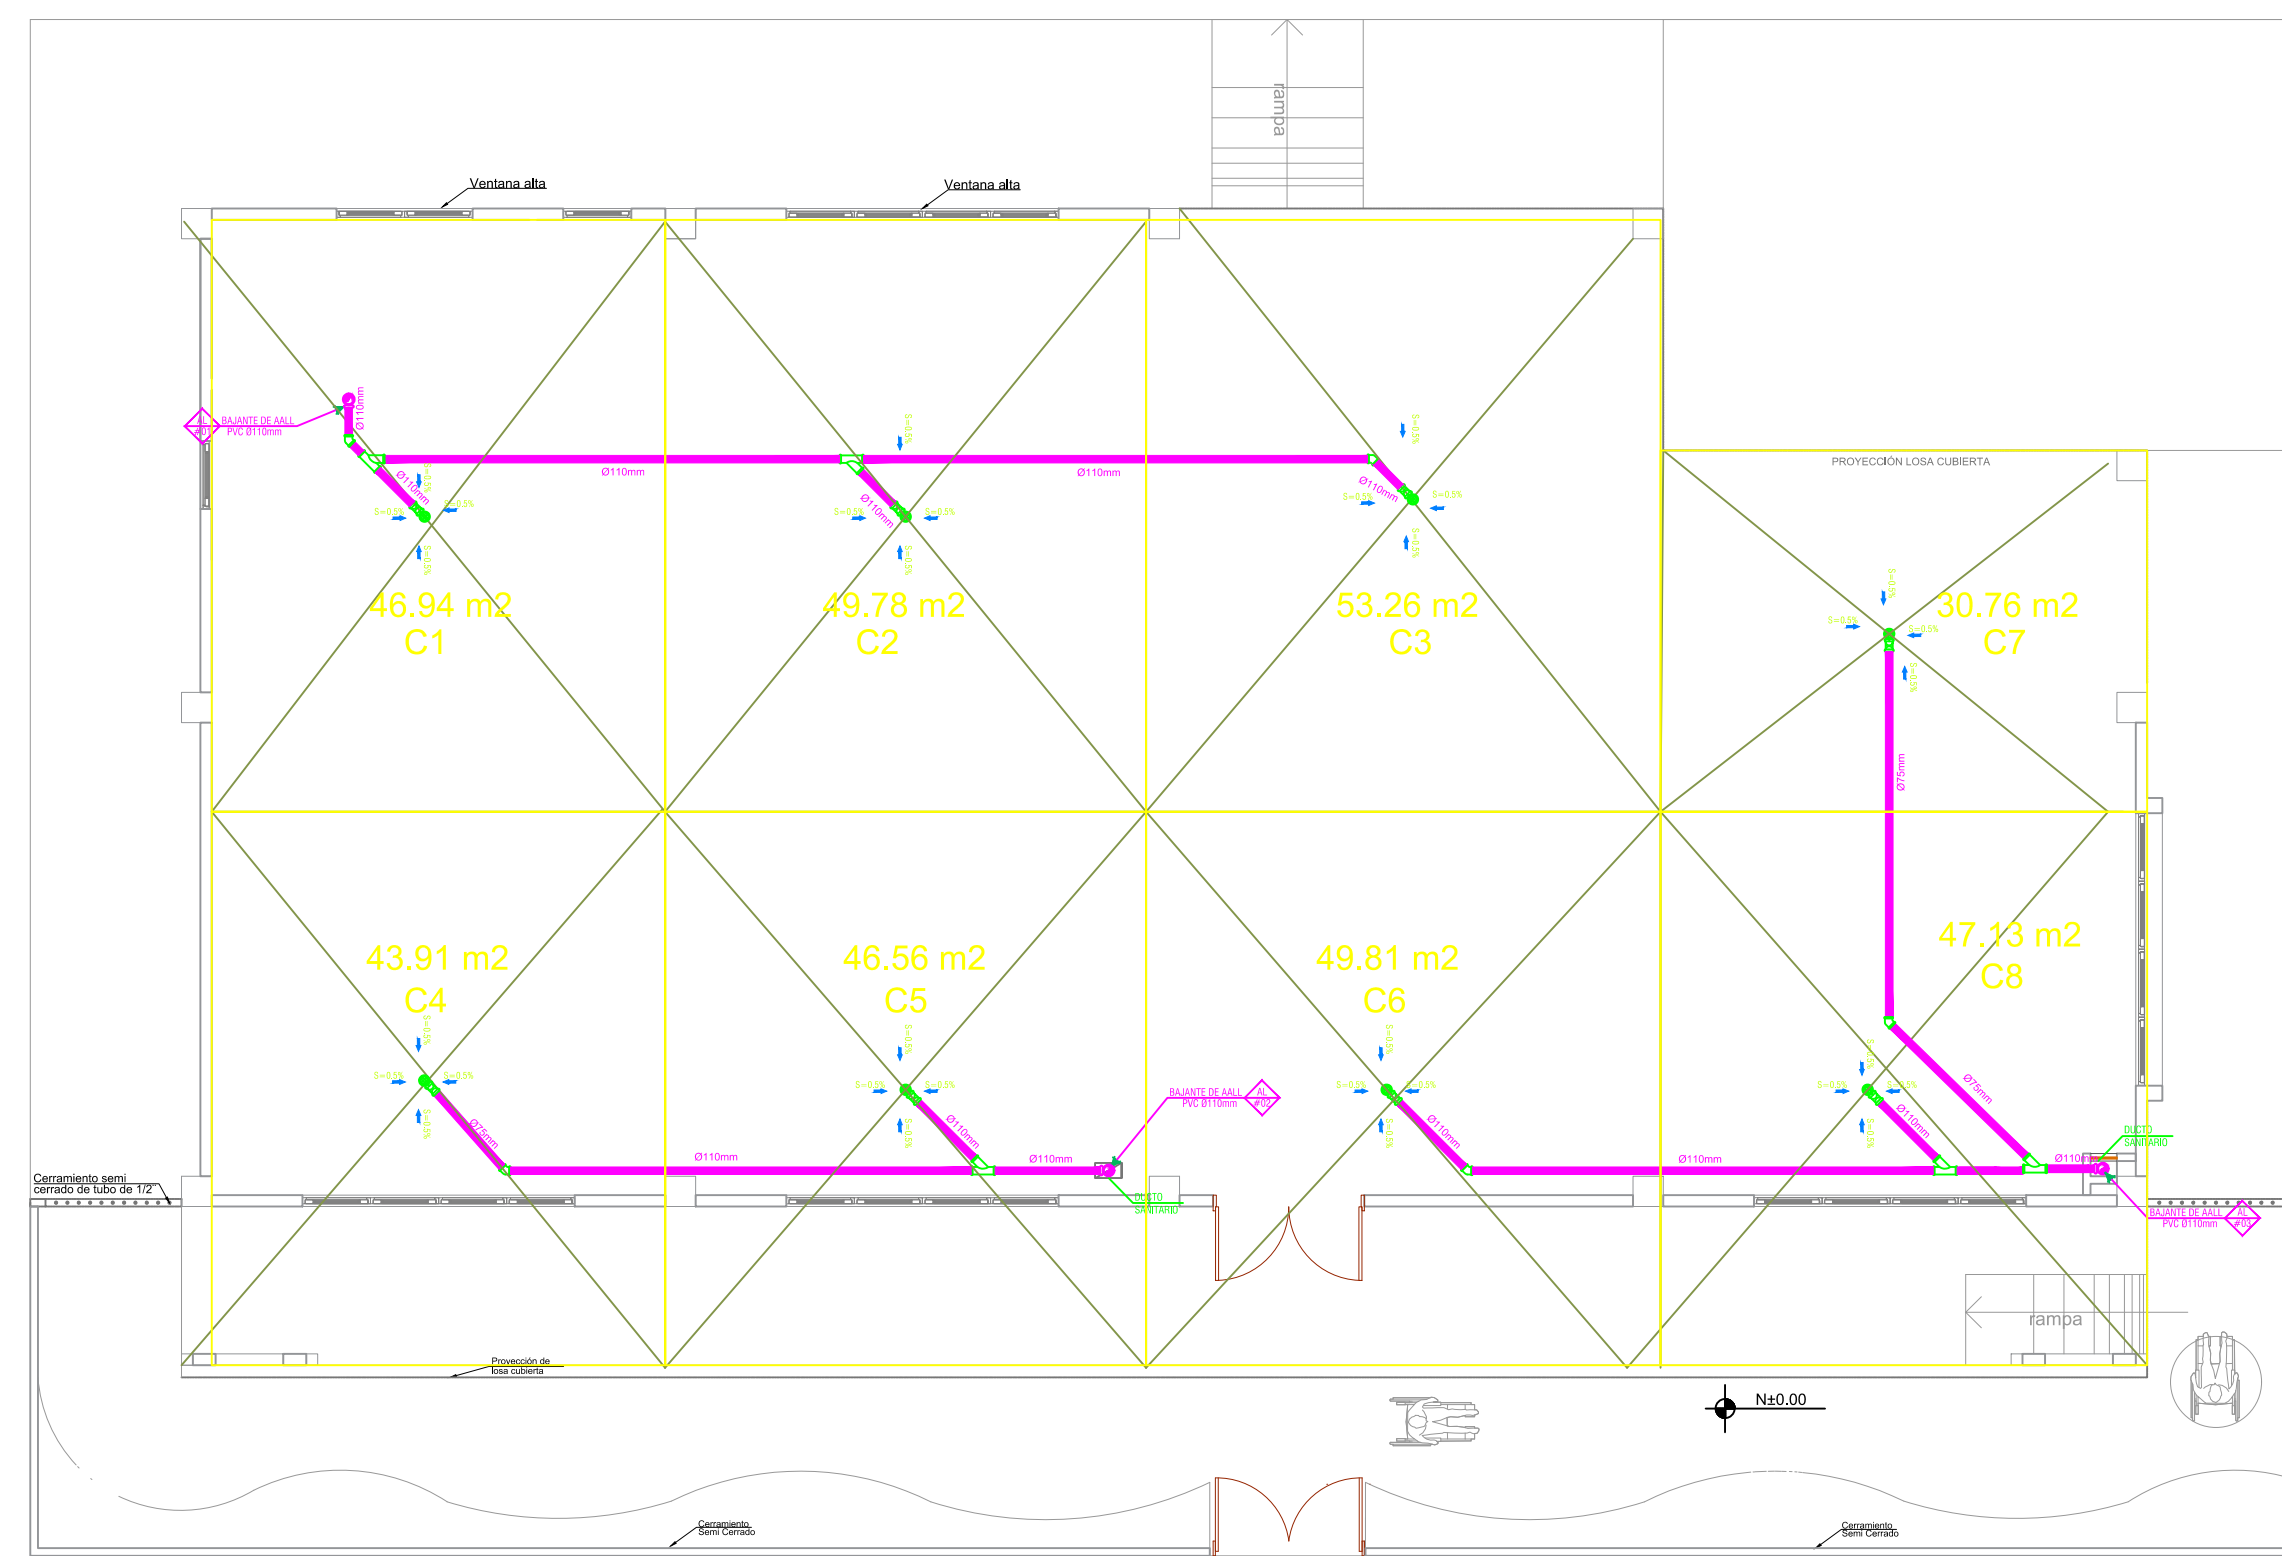












UBICACIÓN DE TUBERIAS DE AGUAS SERVIDAS

ESCALA \_\_\_\_\_ 1:100



AGUAS LLUVIAS Y SERVIDAS	
	TUBERIA DE PVC D/N DRENAJE DE AASS
	TUBERIA DE PVC D/N DRENAJE DE AALL
	BAJANTE DE AASS DE PVC D/N
	BAJANTE DE AALL DE PVC D/N
	VENTILACIÓN
	SUMIDERO DE AALL Y TRAMPA DE PISO
	YEE REDUCTORA
	YEE
	CODO 45°
	TAPON DE REGISTRO
	NO. DE COLUMNA DE DESAGUE DE AASS
	NO. DE COLUMNA DE DESAGUE DE AALL
	CAJA DE REGISTRO DE AA.SS.
	CAJA DE REGISTRO DE AALL.

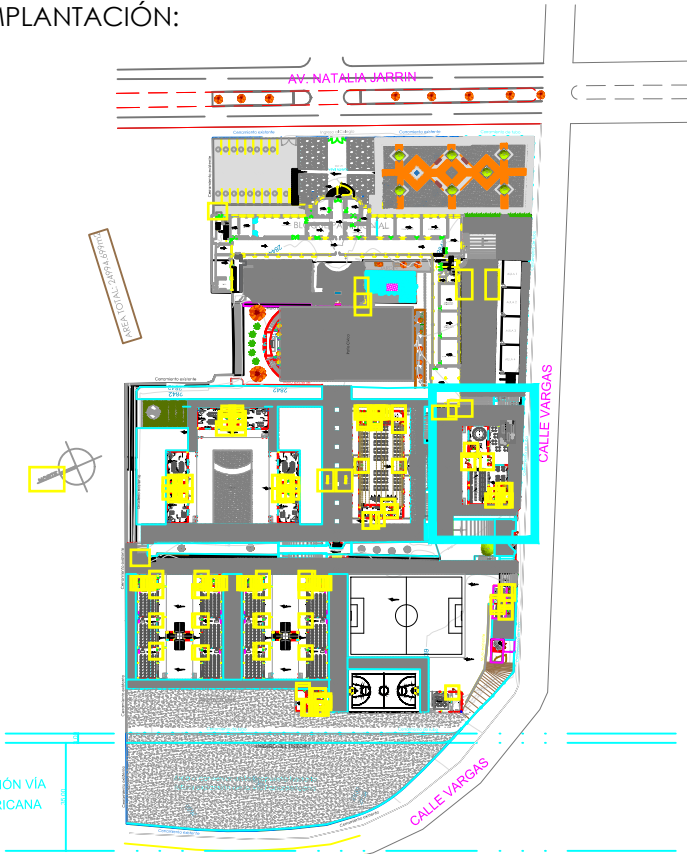MINISTERIO DE EDUCACIÓN					
					
RESPONSABLES:					
ELABORADO:   ING. JORGE GÓMEZ ANALISTA MINISTERIO DE EDUCACIÓN					
REVISADO:   ARQ. MAURICIO NIETO ANALISTA MINISTERIO DE EDUCACIÓN			APROBADO:   ARQ.ALEJANDRA LARREA GERENTE NUEVA INFRAESTRUCTURA EDUCATIVA		
PROYECTO:					
<p>"ESTUDIOS DE INTERVENCIÓN EN LA INFRAESTRUCTURA EXISTENTE Y PROPUESTA PARA LA REPOTENCIACIÓN DE LA UNIDAD EDUCATIVA NATALIA JARRÍN, UBICADA EN EL CANTÓN CAYAMBE, PROVINCIA DE PICHINCHA.</p>					
UBICACIÓN EN IMPLANTACIÓN:					
					
UNIDAD EDUCATIVA:					
<p align="center"><b>UNIDAD EDUCATIVA NATALIA JARRÍN</b></p>					
CANTON:  <p align="center"><b>CAYAMBE</b></p>		PROVINCIA:  <p align="center"><b>PICHINCHA</b></p>			
CONTIENE:					
SISTEMAS DE AGUA POTABLE SISTEMAS RECOLACCIÓN AGUAS SERVIDAS SISTEMAS RECOLACCIÓN AGUAS LLUVIAS BLOQUE ESTNDAR      BIBLIOTECA					
ESCALAS:		FECHA:		LAMINA N°:	
INDICADAS		OCTUBRE - 2020		HS-02	
SELLOS MUNICIPALES / APROBACIÓN:					