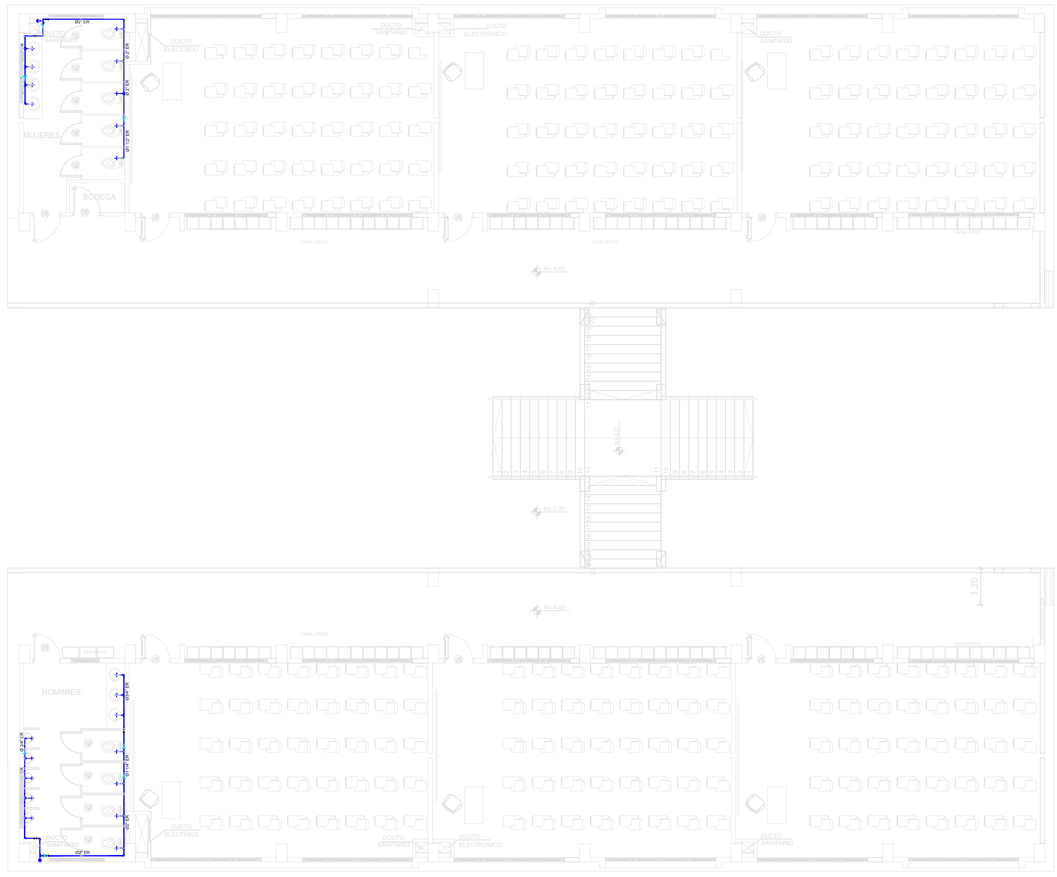

UBICACIÓN DE TUBERIAS DE AGUA POTABLE
PLANTA ALTA

ESCALA 1:100

SIMBOLOGÍA

AGUA POTABLE

- TEE
- CODO 90º
- VALVULA DE COMPUERTA
- CODO 45º
- UNION UNIVERSAL
- VALVULA CHECK
- SALIDA DE AGUA
- REDUCCION
- MONTANTE
- TANQUE HIDRONEUMATICO (H)
- LLAVE DE MANGUERA
- BOMBA CENTRIFUGA
- CAJA DE MEDIDOR DE AA-PP (M)

MINISTERIO DE **EDUCACIÓN**

EL GOBIERNO DE TODOS

RESPONSABLES:

ELABORADO: ING. JORGE GÓMEZ
ANALISTA
MINISTERIO DE EDUCACIÓN

REVISADO: ARQ. MAURICIO NIETO
ANALISTA
MINISTERIO DE EDUCACIÓN

APROBADO: ARQ.ALEJANDRA LARREA
GERENTE
NUEVA INFRAESTRUCTURA EDUCATIVA

PROYECTO:

"ESTUDIOS DE INTERVENCIÓN EN LA INFRAESTRUCTURA EXISTENTE Y PROPUESTA PARA LA REPOTENCIACIÓN DE LA UNIDAD EDUCATIVA NATALIA JARRÍN, UBICADA EN EL CANTÓN CAYAMBE, PROVINCIA DE PICHINCHA.

UBICACIÓN EN IMPLANTACIÓN:

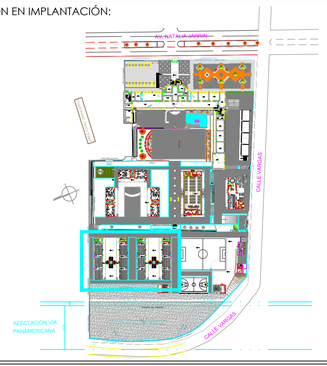

UNIDAD EDUCATIVA:
UNIDAD EDUCATIVA NATALIA JARRÍN

CANTON:	PROVINCIA:
CAYAMBE	**PICHINCHA**

CONTIENE:
SISTEMAS DE AGUA POTABLE
BLOQUE ESTANDAR BLOQUE 12 AGUAS PLANTA ALTA

ESCALAS:	FECHA:	LAMINA Nº:
INDICADAS	OCTUBRE - 2020	HS-04

SELLOS MUNICIPALES / APROBACIÓN:

MINEDUC | REPOTENCIACIÓN | MALCHINGUI