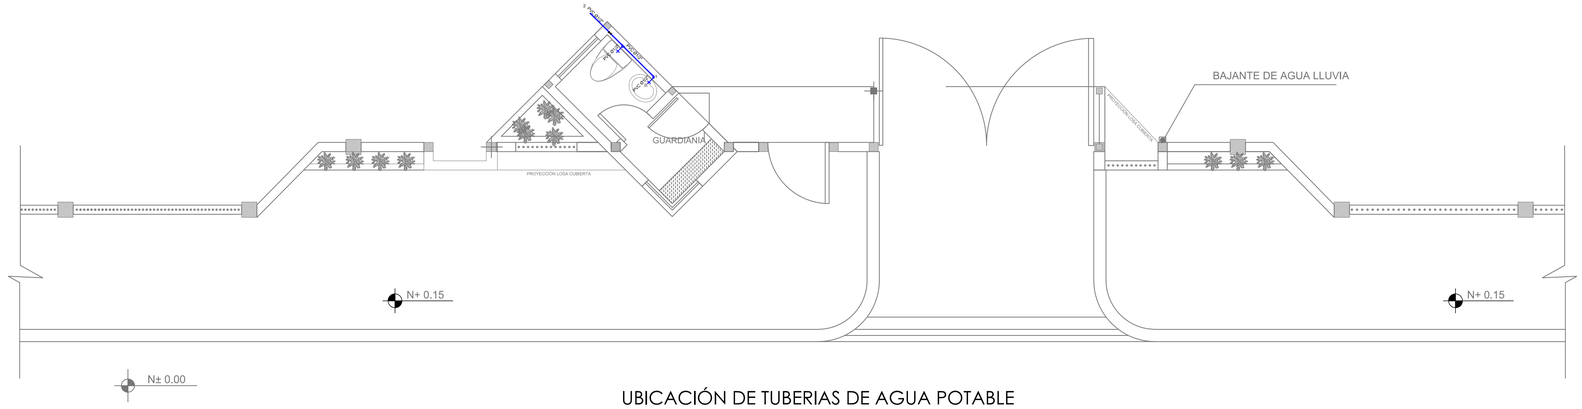

UBICACIÓN DE TUBERIAS DE AGUA POTABLE

ESCALA 1:50

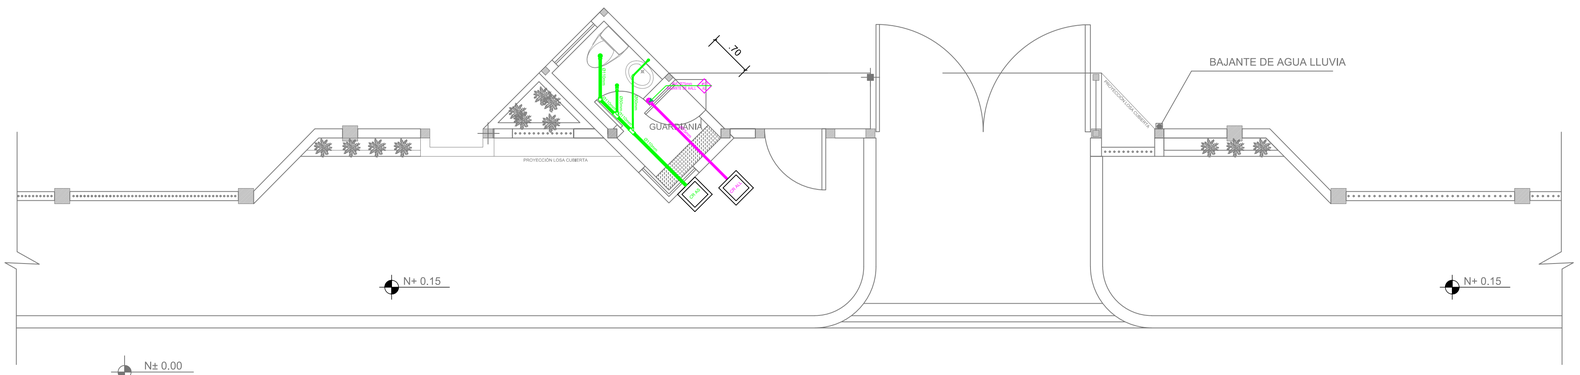

UBICACIÓN DE TUBERIAS DE AGUAS SERVIDAS

ESCALA 1:50

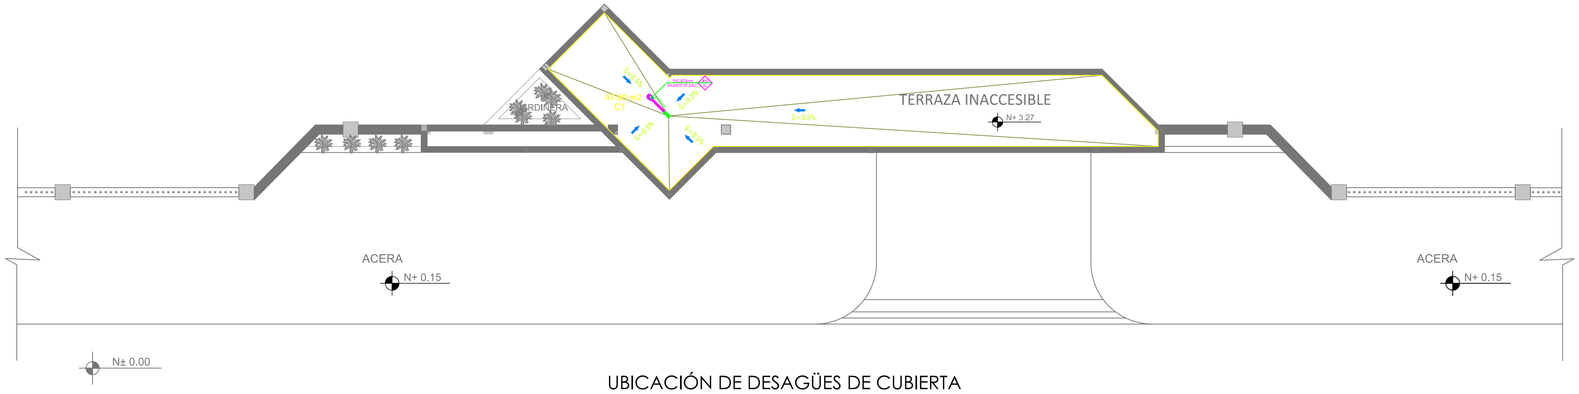

UBICACIÓN DE DESAGÜES DE CUBIERTA

ESCALA 1:50

SIMBOLOGÍA

AGUA POTABLE	
	TUBERIA DE AGUA POTABLE PVC
	TEE
	CODO 90°
	VALVULA DE COMPUERTA
	CODO 45°
	UNION UNIVERSAL
	VALVULA CHECK
	SALIDA DE AGUA
	REDUCCION
	MONTANTE
H	TANQUE HIDRONEUMATICO
	LLAVE DE MANGUERA
	BOMBA CENTRIFUGA
M	CAJA DE MEDIDOR DE AA-PP

SIMBOLOGÍA

AGUAS LLUVIAS Y SERVIDAS	
	TUBERIA DE PVC D/N DRENAJE DE AASS
	TUBERIA DE PVC D/N DRENAJE DE AALL
	BAJANTE DE AASS DE PVC D/N
	BAJANTE DE AALL DE PVC D/N
	VENTILACIÓN
	SUMIDERO DE AALL Y TRAMPA DE PISO
	YEE REDUCTORA
	YEE
	CODO 45°
	TAPON DE REGISTRO
	NO. DE COLUMNA DE DESAGUE DE AASS
	NO. DE COLUMNA DE DESAGUE DE AALL
AA.SS.	CAJA DE REGISTRO DE AA.SS.
AA.LL.	CAJA DE REGISTRO DE AA.LL.

MINEDUC | REPOTENCIACIÓN | MALCHINGUI

MINISTERIO DE **EDUCACIÓN**

Toda una Vida

EL GOBIERNO DE TODOS

RESPONSABLES:

ELABORADO: ING. JORGE GÓMEZ
ANALISTA
MINISTERIO DE EDUCACIÓN

REVISADO: ARQ. MAURICIO NIETO
ANALISTA
MINISTERIO DE EDUCACIÓN

APROBADO: ARQ.ALEJANDRA LARREA
GERENTE
NUEVA INFRAESTRUCTURA EDUCATIVA

PROYECTO:

"ESTUDIOS DE INTERVENCIÓN EN LA INFRAESTRUCTURA EXISTENTE Y PROPUESTA PARA LA REPOTENCIACIÓN DE LA UNIDAD EDUCATIVA NATALIA JARRÍN, UBICADA EN EL CANTÓN CAYAMBE, PROVINCIA DE PICHINCHA.

UBICACIÓN EN IMPLANTACIÓN:

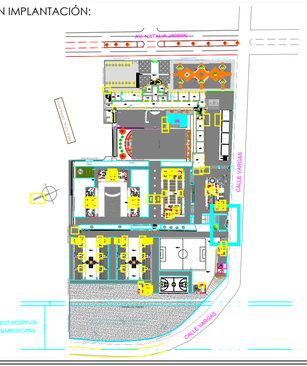

UNIDAD EDUCATIVA:

UNIDAD EDUCATIVA NATALIA JARRÍN

CANTON:	PROVINCIA:
CAYAMBE	**PICHINCHA**

CONTIENE:

SISTEMAS DE AGUA POTABLE
SISTEMAS RECOLACCIÓN AGUAS SERVIDAS
SISTEMAS RECOLACCIÓN AGUAS LLUVIAS
BLOQUE ESTANDAR GARITA

ESCALAS:	FECHA:	LAMINA Nº:
INDICADAS	OCTUBRE - 2020	HS-13

SELLOS MUNICIPALES / APROBACIÓN: