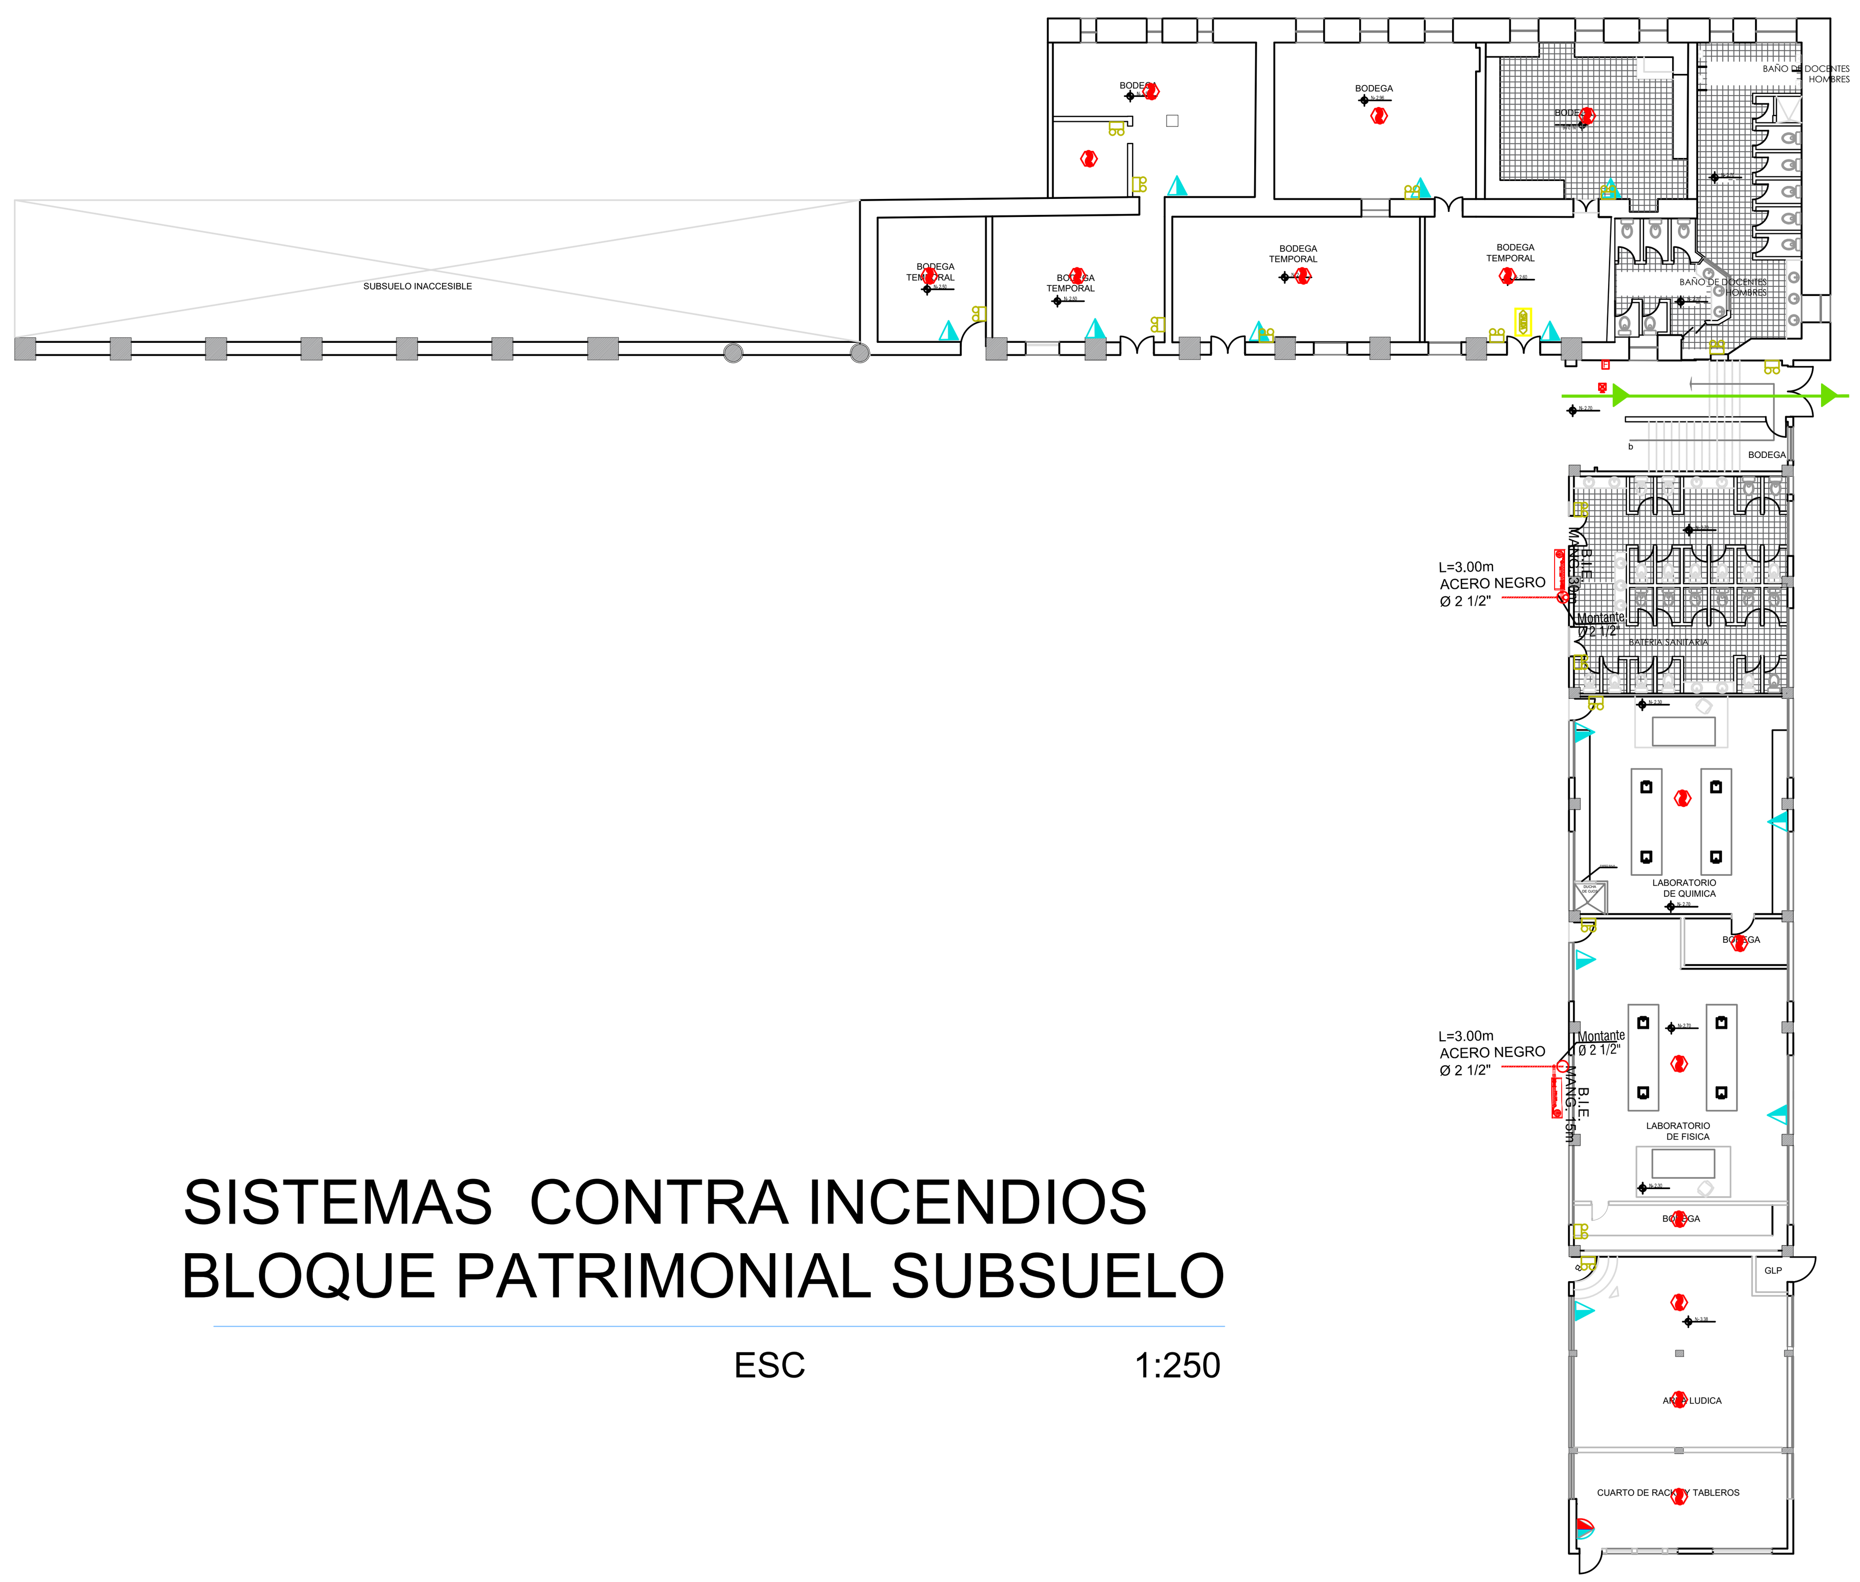

SISTEMAS CONTRA INCENDIOS BLOQUE PATRIMONIAL SUBSUELO

ESC 1:250

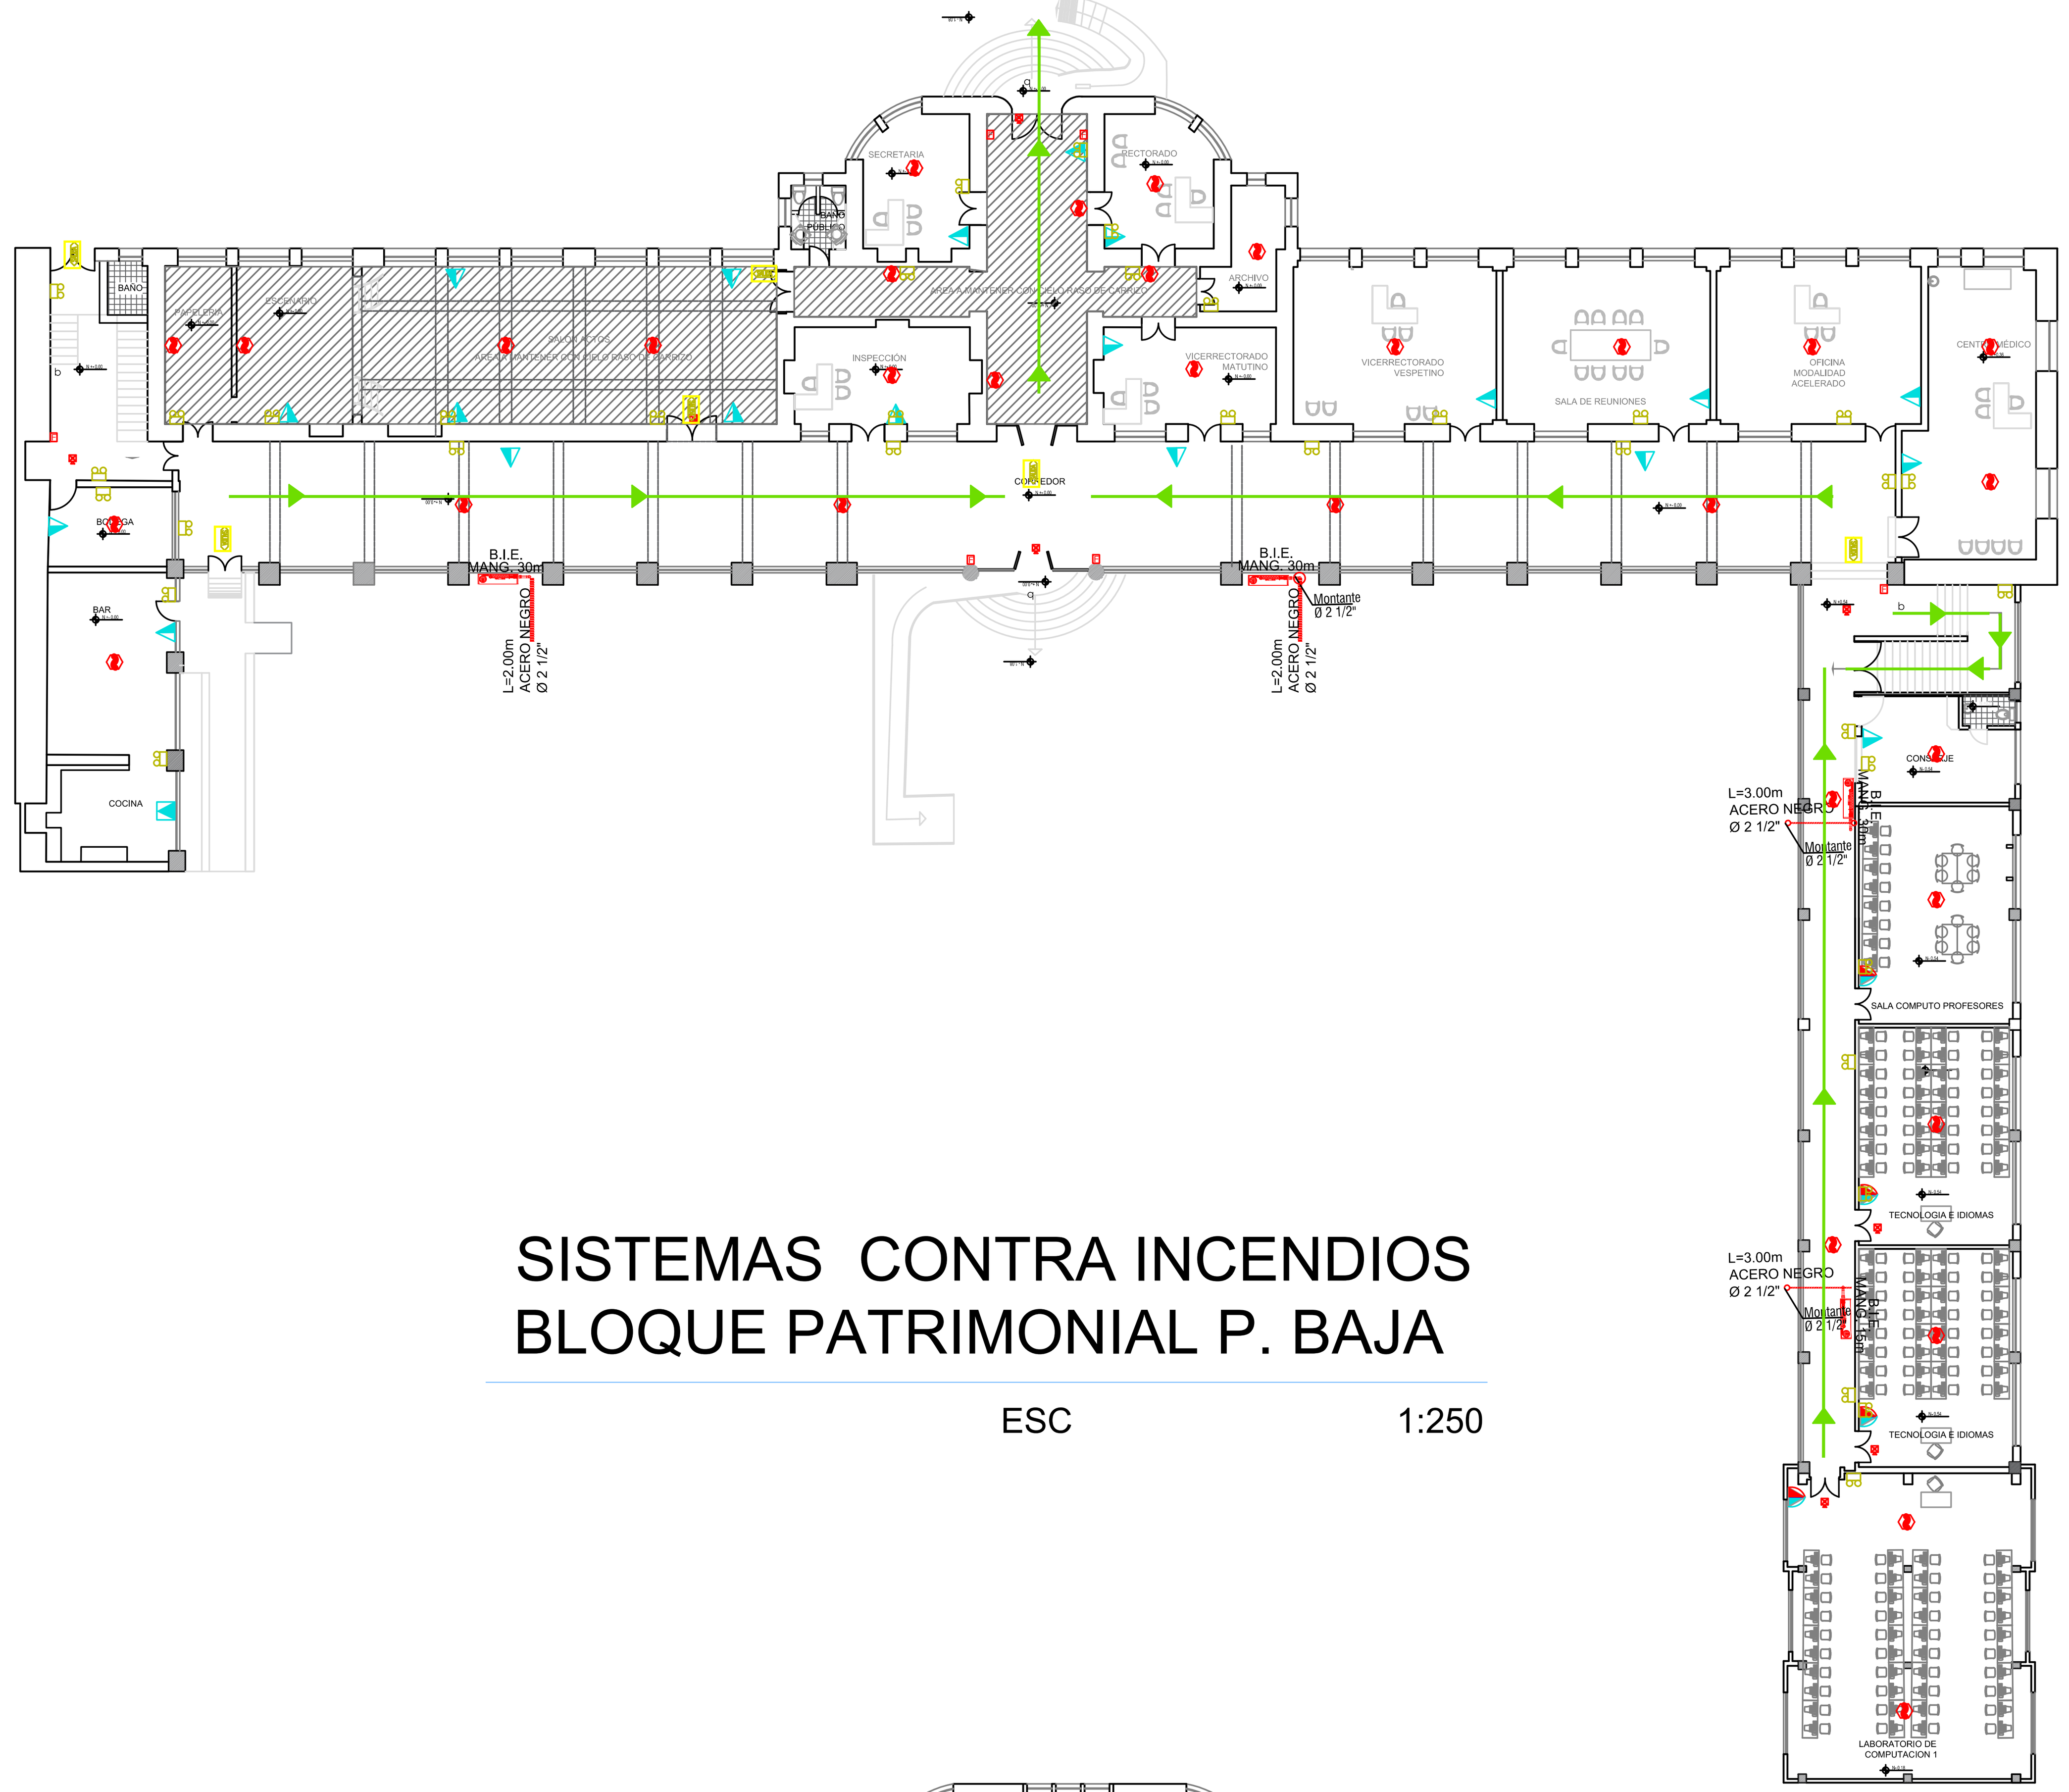

SISTEMAS CONTRA INCENDIOS BLOQUE PATRIMONIAL P. BAJA

ESC 1:250

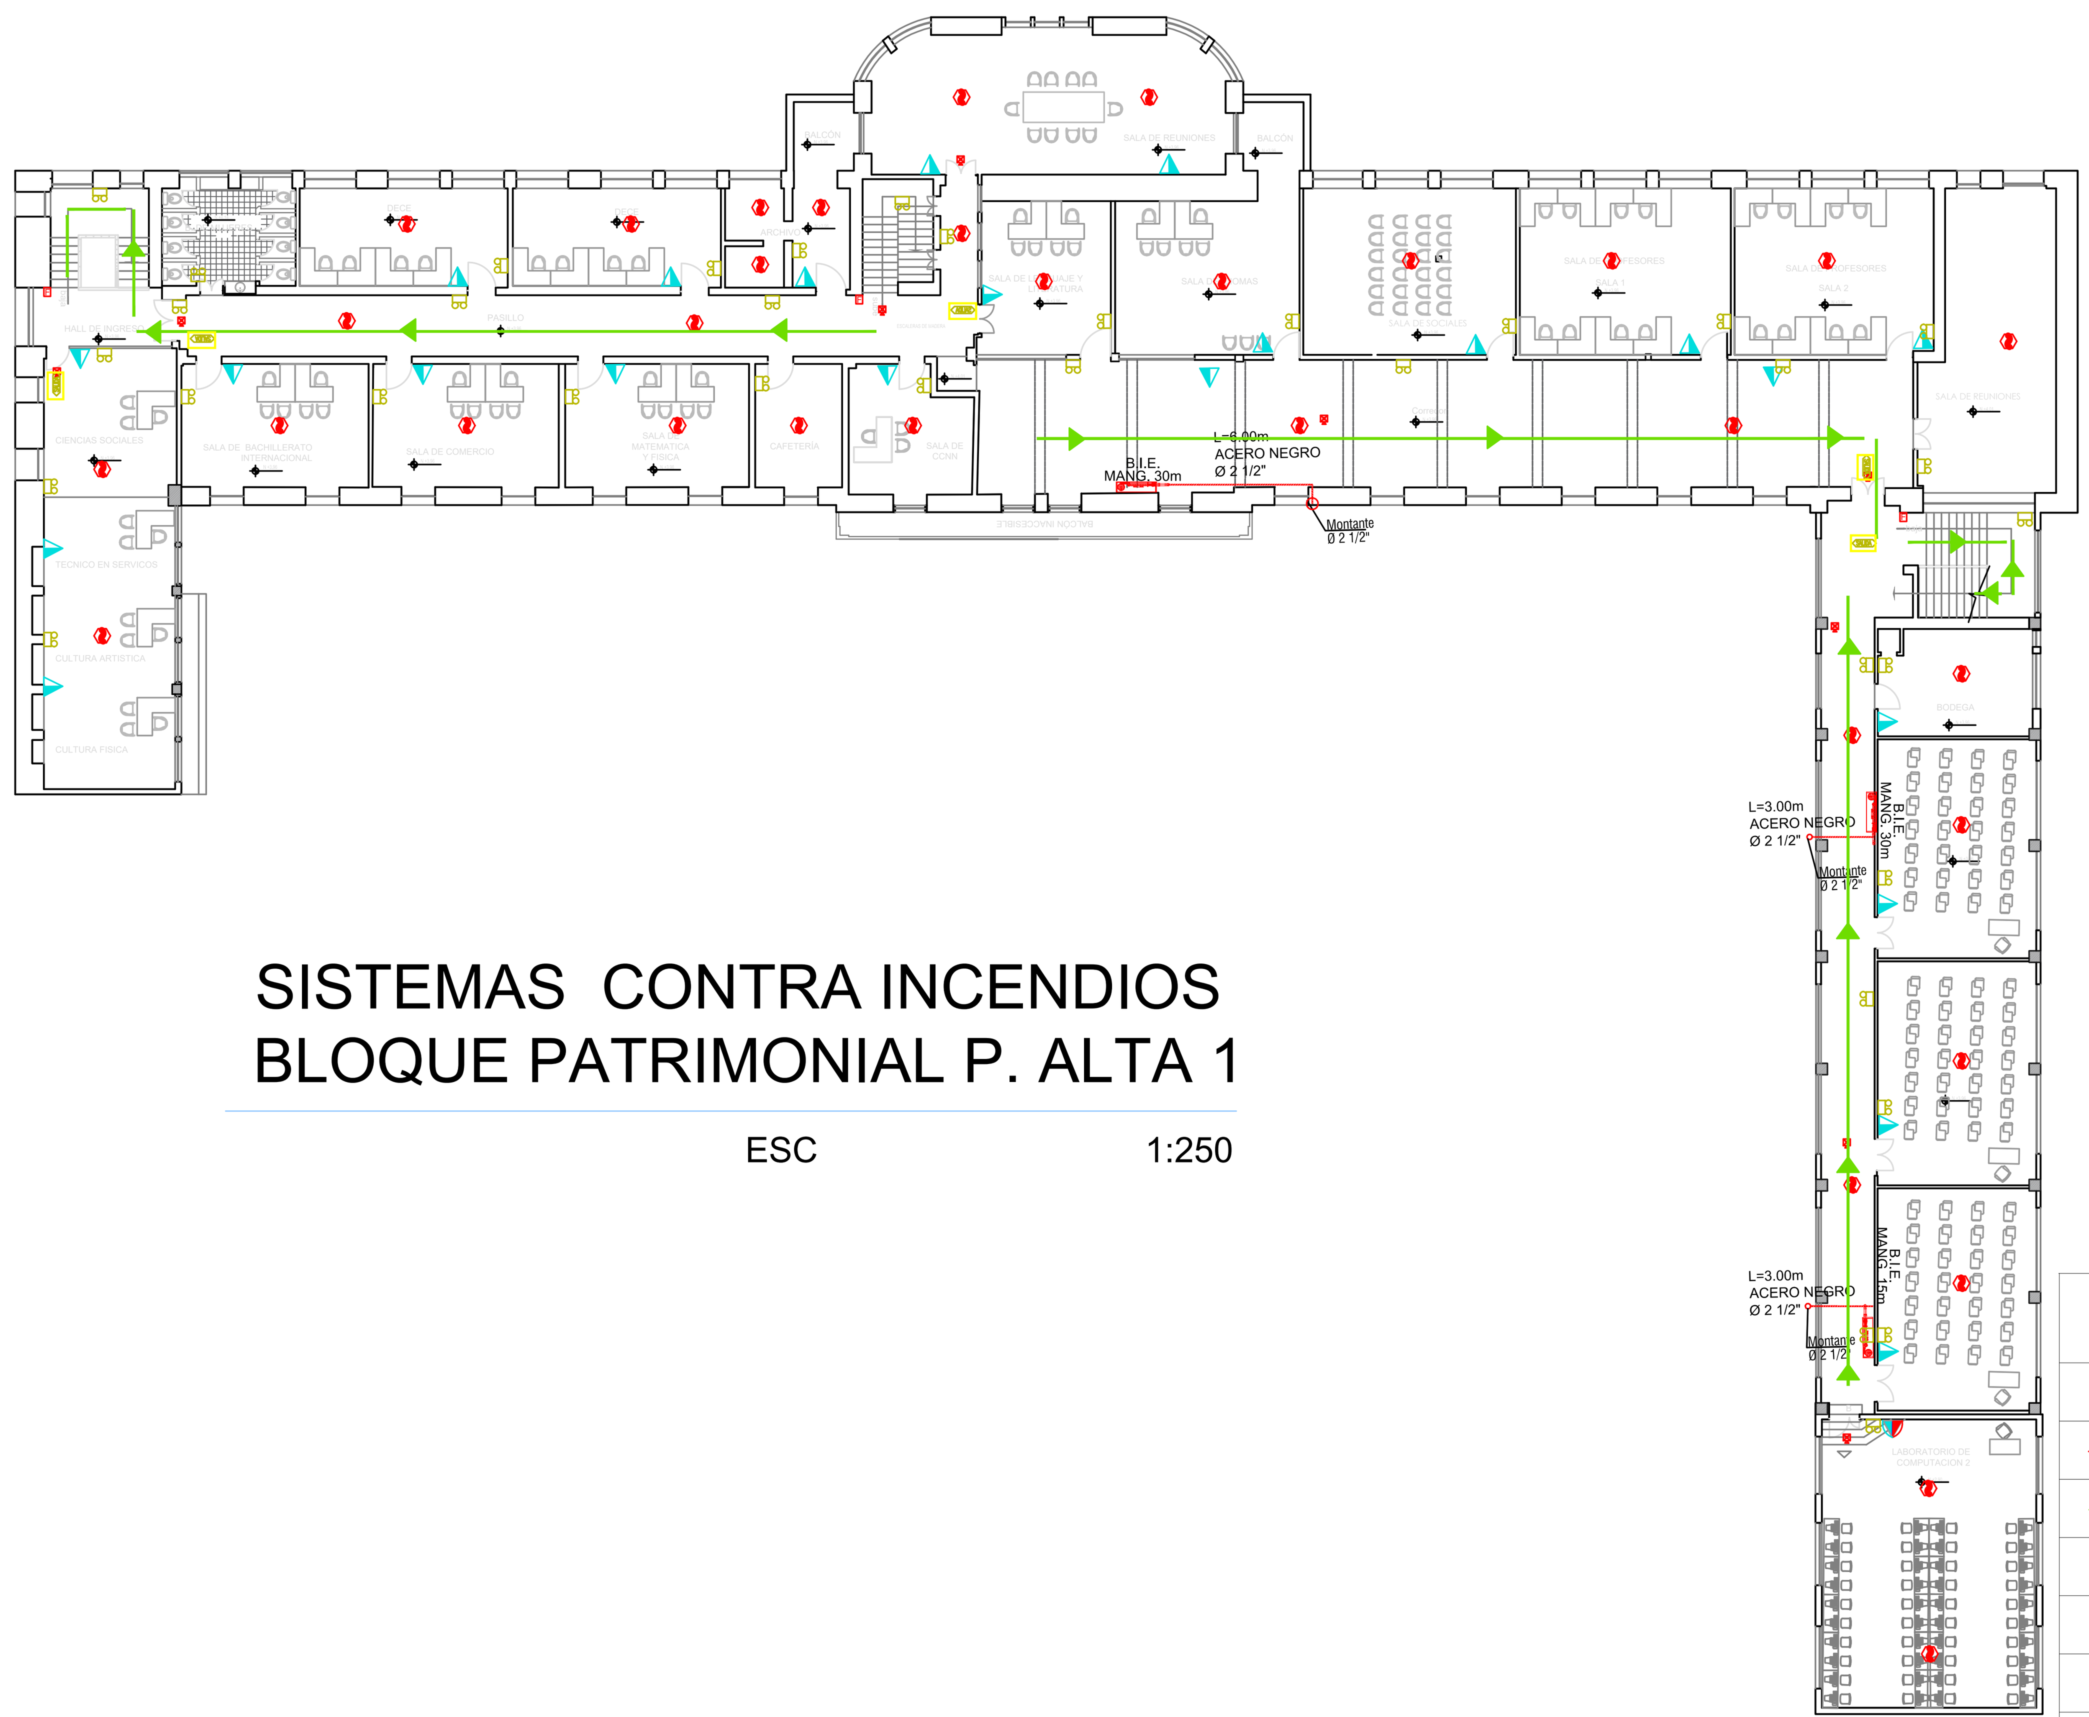

SISTEMAS CONTRA INCENDIOS BLOQUE PATRIMONIAL P. ALTA 1

ESC 1:250

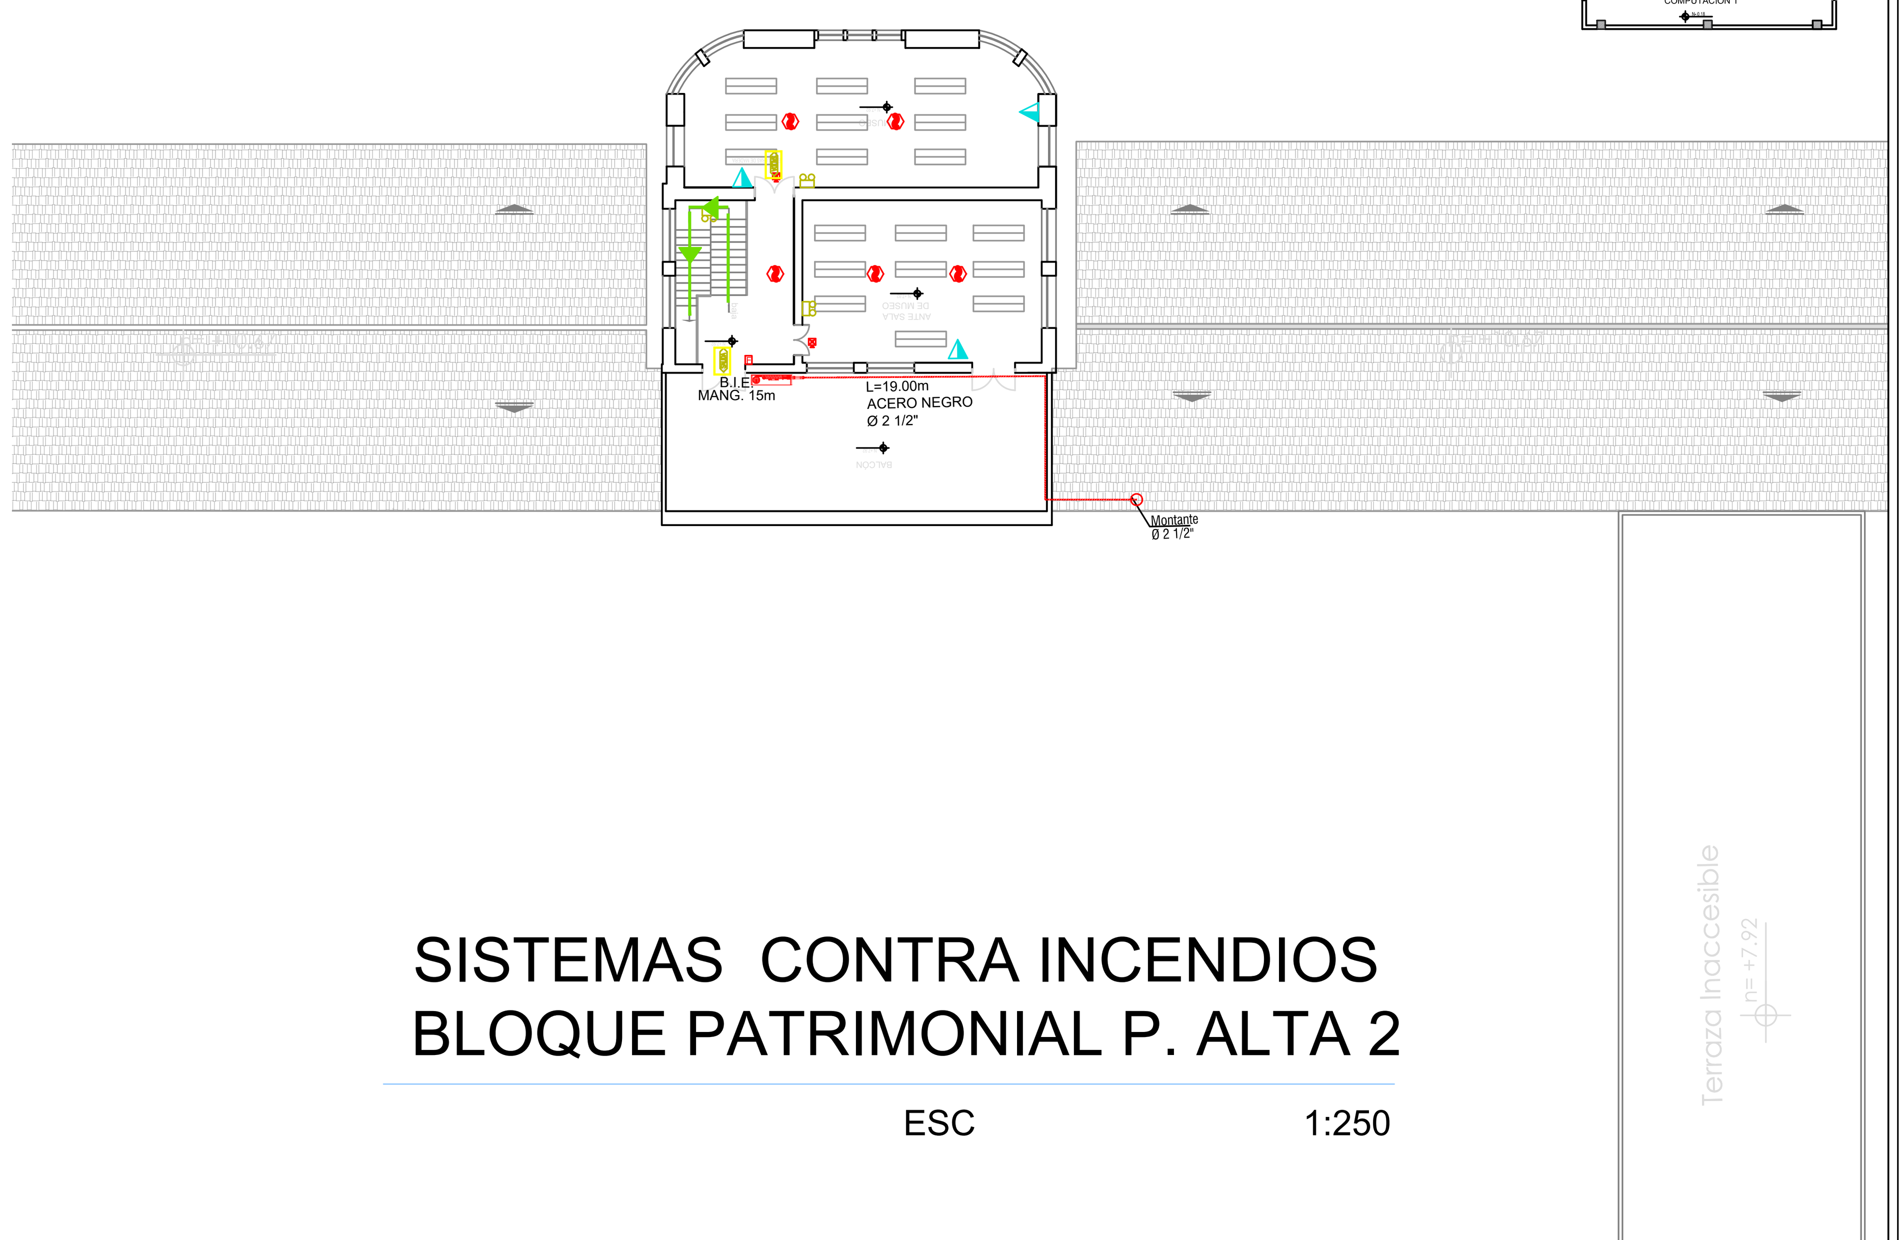

SISTEMAS CONTRA INCENDIOS BLOQUE PATRIMONIAL P. ALTA 2

ESC 1:250

SIMBOLOGIA: SISTEMA EXTINCIÓN DE INCENDIOS		SIMBOLOGIA: SISTEMA EXTINCIÓN DE INCENDIOS	
	GABINETE CONTROL INT. – MAN 15 m Y 30m.		MONTANTE DE AGUA (CONTRA INCENDIOS)
	RAMAL DE ABASTECIMIENTO DE GABINETE H.N.		DETECTOR DE TEMPERATURA
	RUTA DE EVACUACIÓN		DETECTOR DE HUMO
	VALVULA SIAMESA 2 1/2" * 2 1/2" * 3"		LUZ ESTROBOSCÓPICA CON SIRENA
	EXTINTOR PQS TIPO ABC 10 Lbs.		ESTACIÓN MANUAL
	EXTINTOR CO2 10 Lbs		LÁMPARA DE EMERGENCIA
	EXTINTOR TIPO K	SALIDA	LETRERO SEÑALIZACIÓN DDE SALIDA

MINISTERIO DE **EDUCACIÓN**

Toda una Vida

EL GOBIERNO DE TODOS

RESPONSABLES:

ELABORADO: ING. JORGE GÓMEZ
ANALISTA
MINISTERIO DE EDUCACIÓN

REVISADO: ARQ. MAURICIO NIETO
ANALISTA
MINISTERIO DE EDUCACIÓN

APROBADO: ARQ.ALEJANDRA LARREA
GERENTE
NUEVA INFRAESTRUCTURA EDUCATIVA

PROYECTO:

"ESTUDIOS DE INTERVENCIÓN EN LA INFRAESTRUCTURA EXISTENTE Y PROPUESTA PARA LA REPOTENCIACIÓN DE LA UNIDAD EDUCATIVA NATALIA JARRÍN, UBICADA EN EL CANTÓN CAYAMBE, PROVINCIA DE PICHINCHA.

UBICACIÓN EN IMPLANTACIÓN:

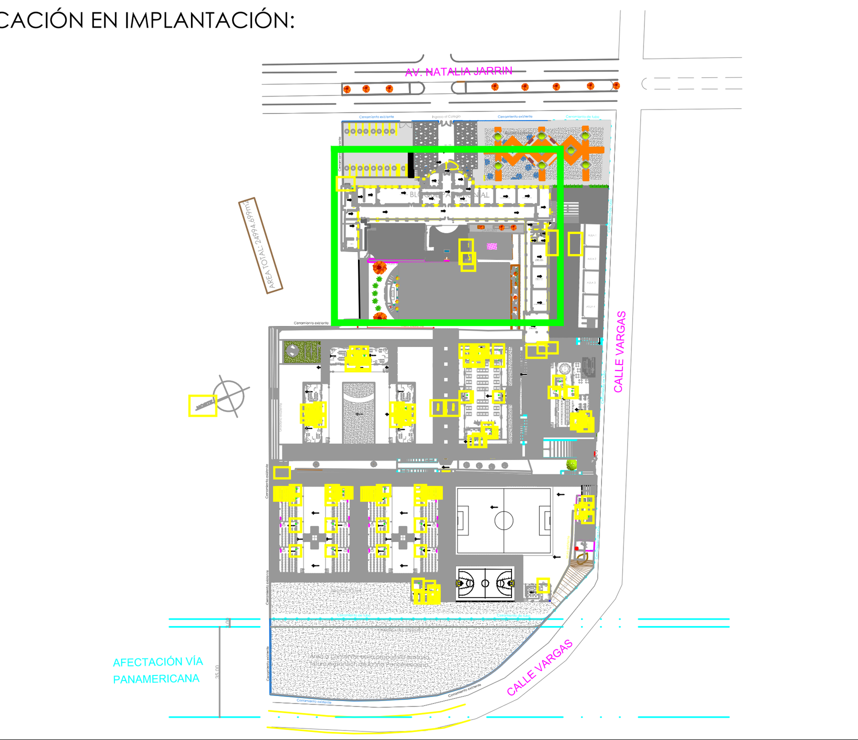

UNIDAD EDUCATIVA:

UNIDAD EDUCATIVANATALIA JARRÍN

CANTON:	PROVINCIA:
CAYAMBE	**PICHINCHA**

CONTIENE:

SISTEMA HIDRAULICO CONTRA INCNEDIOS DEL BLOQUE PATRIMONIAL

ESCALAS:	FECHA:	LAMINA Nº:
INDICADAS	NOVIEMBRE 2020	EE-08

SELLOS MUNICIPALES / APROBACIÓN:

MALCHINGUÍ

REPOTENCIACIÓN

MINEDUC