



BLOQUE PATRIMONIAL LATERAL


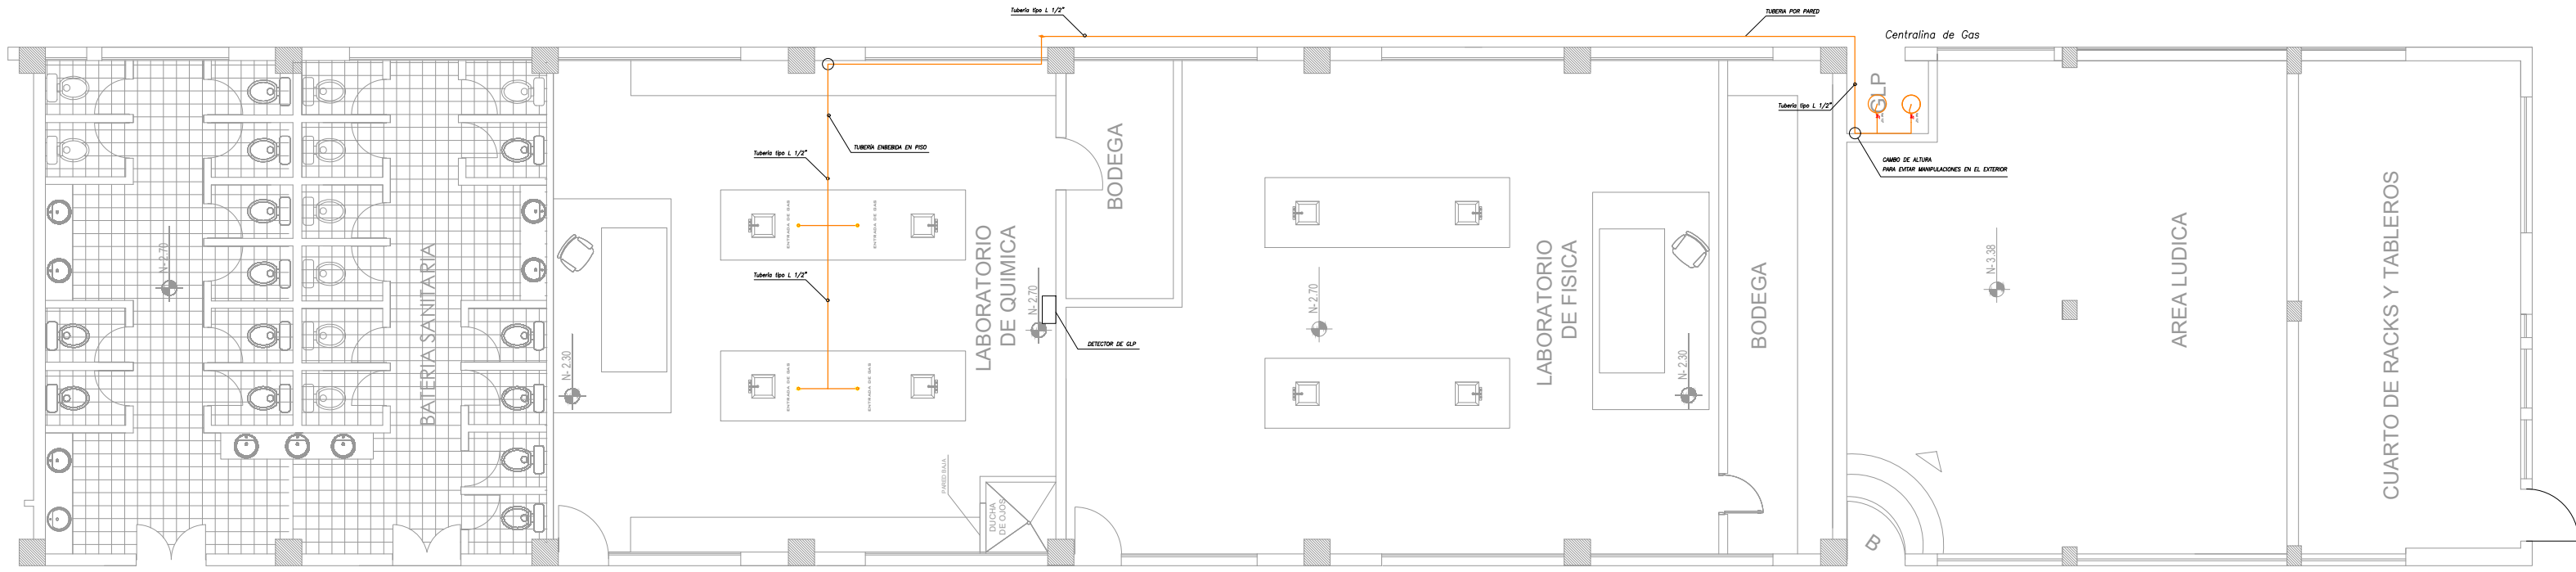


PLANTA SUBSUELO

ESCALA 1:300

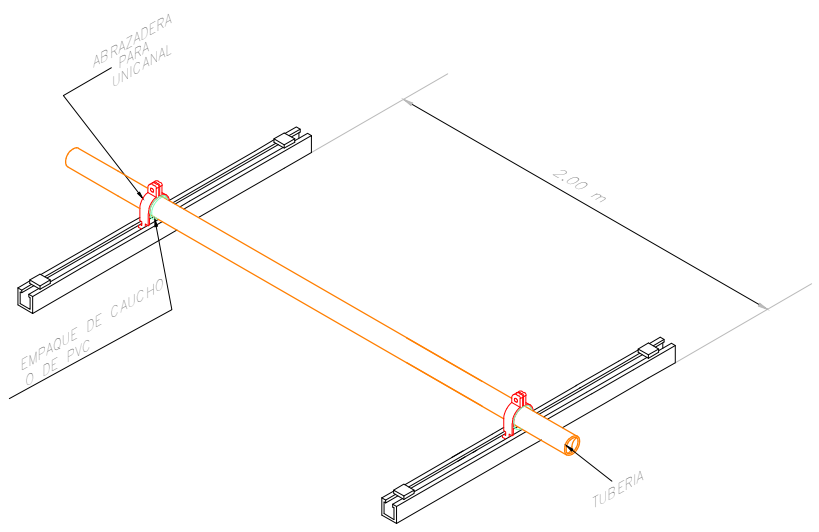





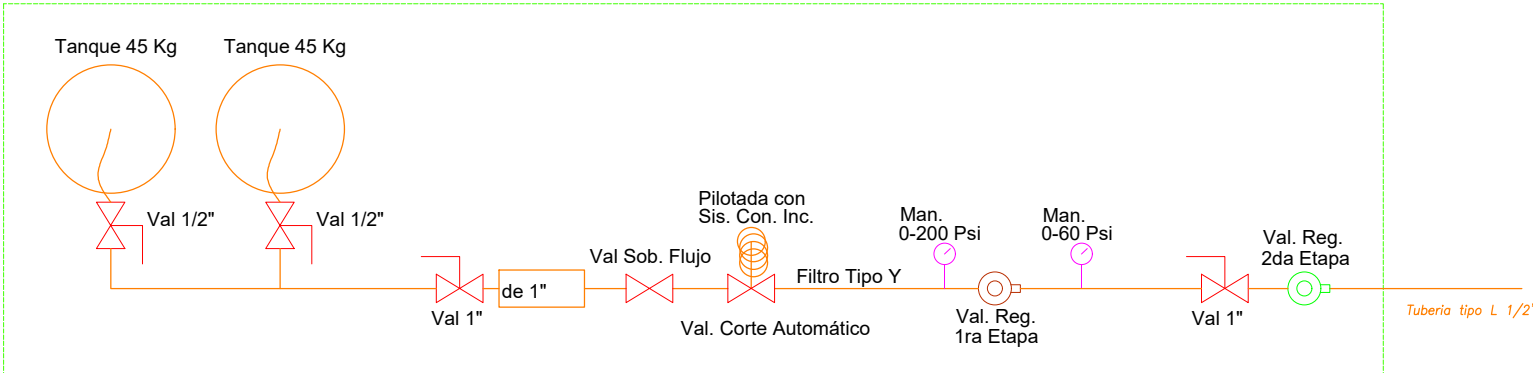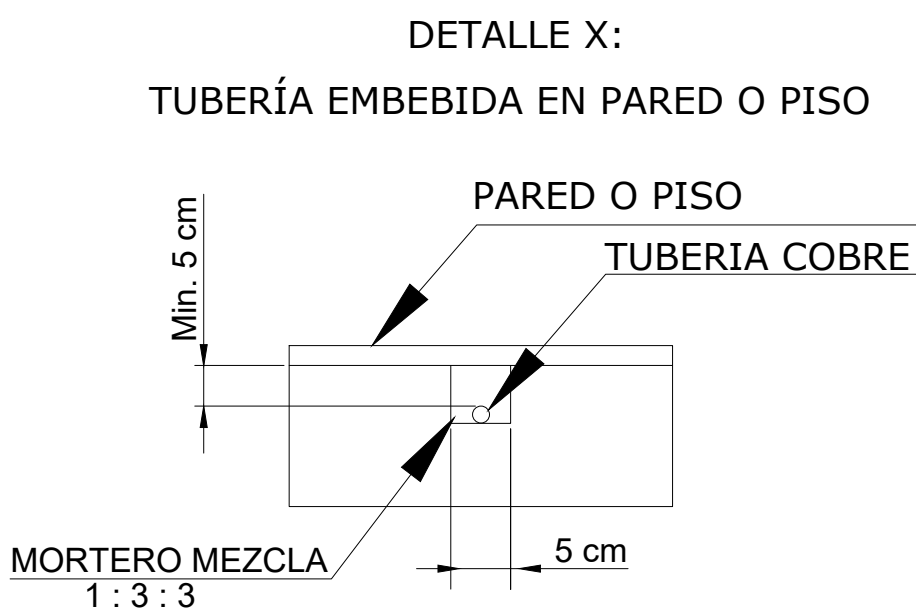



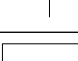

 
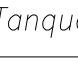

SOPORTE DE TUBERIA DE PISC



CENTRALINA DE GA

 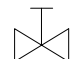TUBERIAS DE COBRE PARA GLP

DIAMETRO	LONGITUD (m)
1/2"	35.00

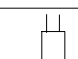SIMBOLOGIA SISTEMA DE GLP Y COCINA	
SIMBOLO	DESCRIPCION
	Tubería de cobre Tipo L
	Válvula de bola tipo mariposa
	Válvula de bola de 1/4" de vuelta
	Válvula Sobre Flujo
	Válvula Corte Automático
	Cilíndro GLP 15 Kg
	Válvula de Regulación 2da. Etapa
	Válvula de Regulación 1ra. Etapa
	Medidor de Gas
	Punto de Gas
	Manómetro
	Extractor de olores para cocina
	Ducto de extracción

DESCRIPCIÓN	CANTIDAD
Tanque de GLP industrial de 45 kg	2
Valv. de bola de 1/2" de A. Inoxidable	2
Valv. de bola de 1" de A. Inoxidable	2
Valv. de sobreflujo de 1", o olivio	1
Valv. de corte automático de 1"	1
Regulador de presión de primera etapa	1
Regulador de presión de segunda etapa	1
Manifold de distribución para GLP, 2 entradas	1
Manómetro de alta presión de 0-200 psi	1
Manómetro de baja presión de 0-60 psi	1
Manguera flexible de 1/2" para GLP	2



RESPONSABLE

ELABORADO POR:
ING. DANILO ESTEVEZ
ANALISTA
MINISTERIO DE EDUCACIÓN

REVISADO POR :
ARQ. MAURICIO NIETO
ANALISTA
MINISTERIO DE EDUCACIÓN

APROBADO:
ARQ.ALEJANDRA LARREA
GERENTE
A INFRAESTRUCTURA EDUCATIVA

PROYECT

ESTUDIOS DE INTERVENCIÓN EN LA INFRAESTRUCTURA EXISTENTE Y
PROPUESTA PARA LA REPOTENCIACIÓN DE LA UNIDAD EDUCATIVA
NATALIA JARRIN, CANTÓN CAYAMBE, PROVINCIA DE PICHINCHA

UBICACIÓN EN IMPLANTACIÓN



UNIDAD EDUCATIVA

UNIDAD EDUCATIVA NATALIA JARRIN

CANTON:
CAYAMBE

PROVINCIA:
PICHINCHA

CONTIEN

LABORATORIO DE QUÍMICA (R)
RED DE GLP
BLOQUE LATERAL - PATRIMONIAL

ESCALAS:
INDICADAS

FECHA:
OCTUBRE -2020

LAMINA N°: MC-05

SELLOS MUNICIPALES / APROBACIÓN