


ANCLAJE DE VENTANA A MAMPOSTERIA TIPO

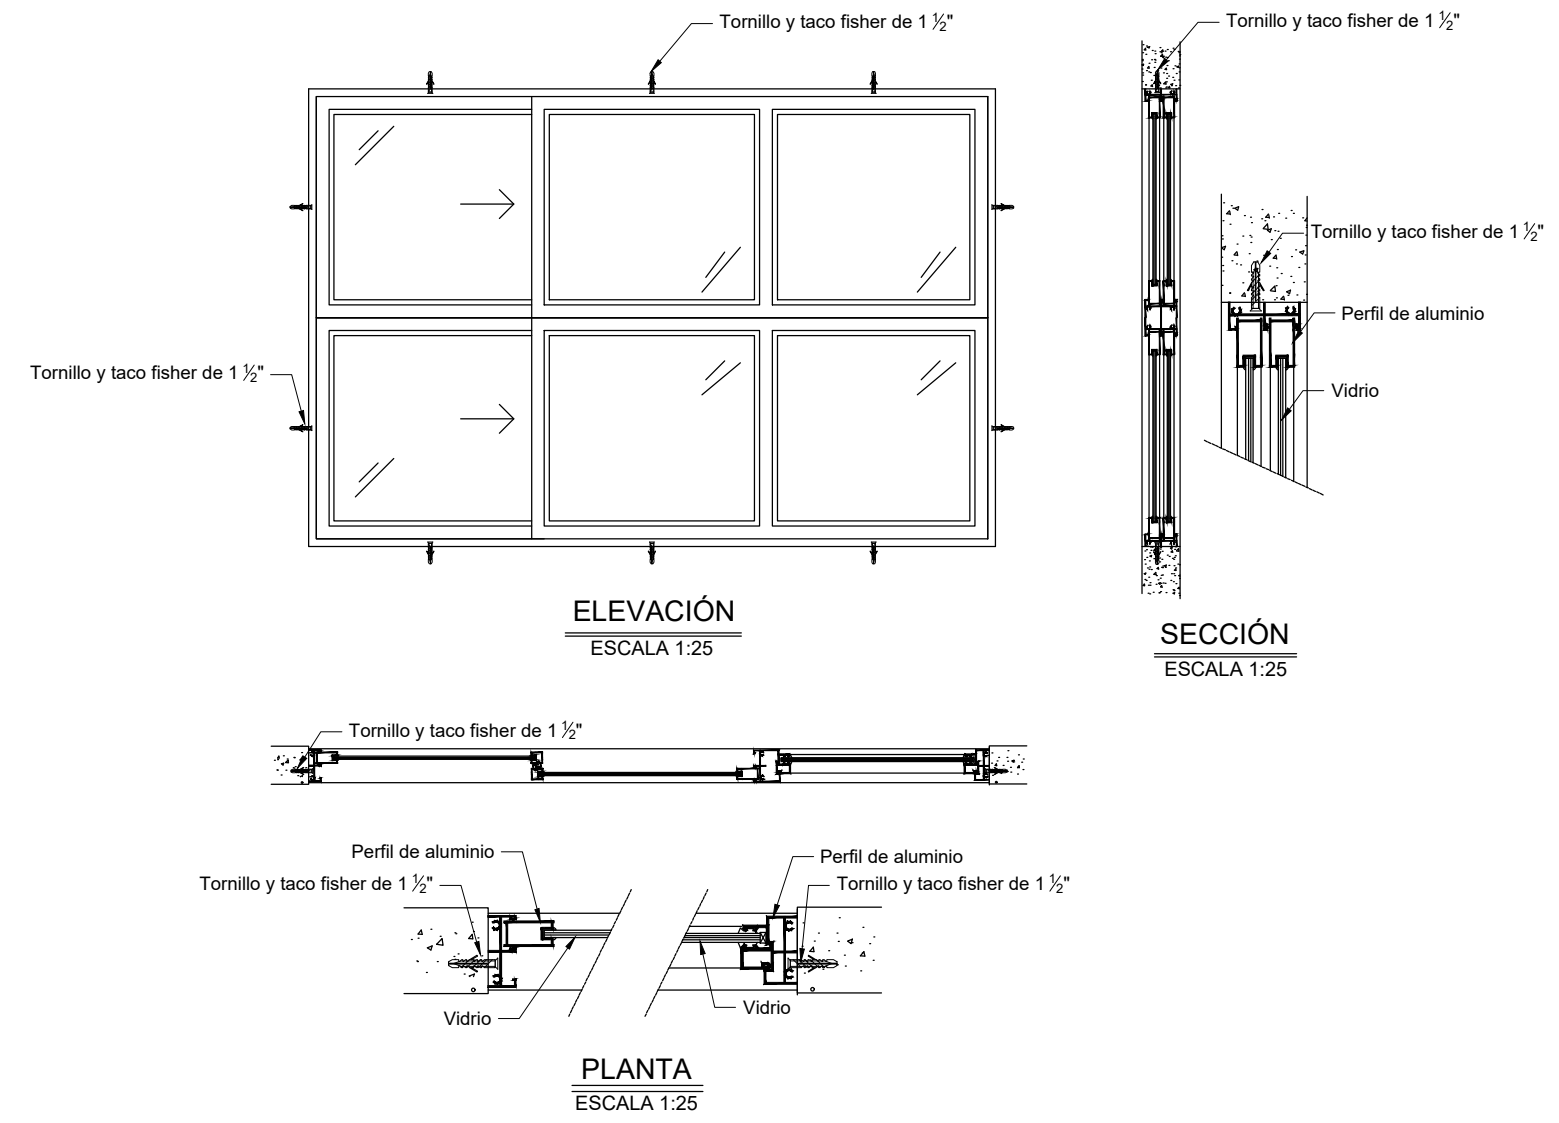

CUADRO DE VENTANAS			
VESTIDOR-BODEGA			
VENTANAS	CODIGO	RUBRO	NUMERO DE UNIDADES
VE	VE AV 0001	VENTANA CORREDIZA ALUMINIO Y VIDRIO 6MM DE 3.60 mts. x 1.80 mts.	3
PORTAL			
VE	VE AV 0005	VENTANA CORREDIZA ALUMINIO Y VIDRIO 6MM DE 0.90 mts. x 0.90 mts.	1
VE	VE AV 0007	VENTANA CORREDIZA ALUMINIO Y VIDRIO 6MM DE 1.40 mts. x 1.50 mts.	1



RESPONSABLES:


ELABORADO: ARQ. ANDRÉS ARAGUILLIN
ANALISTA
MINISTERIO DE EDUCACIÓN

REVISADO: ARQ. FERNANDA PAREDES
ANALISTA
MINISTERIO DE EDUCACIÓN

APROBADO: ARQ. ALEJANDRA LARREA
GERENTE
NUEVA INFRAESTRUCTURA EDUCATIVA

PROYECTO:

"ESTUDIOS DE INTERVENCIÓN EN LA INFRAESTRUCTURA EXISTENTE Y PROPUESTA PARA LA REPOTENCIACIÓN DE LA UNIDAD EDUCATIVA MALCHINGUÍ, UBICADA EN EL CANTÓN PEDRO MONCAYO, PROVINCIA DE PICHINCHA.

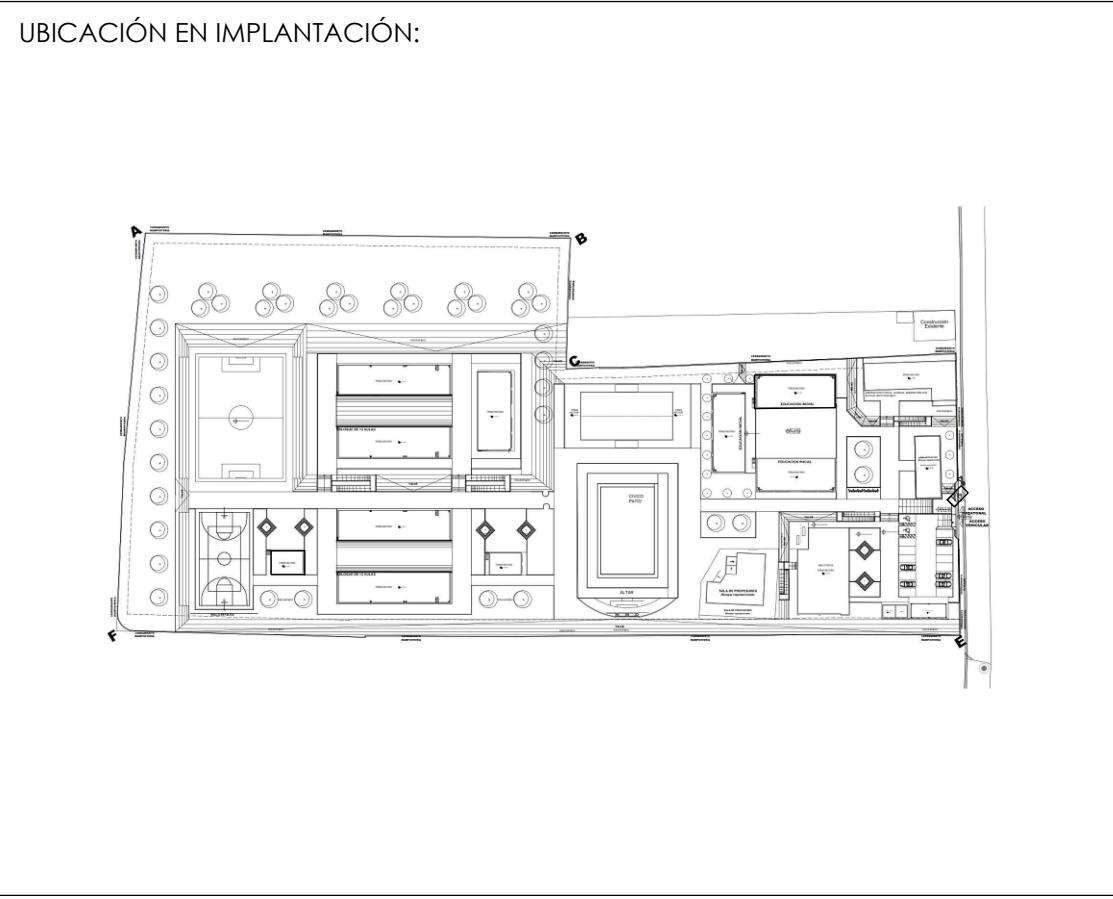

UNIDAD EDUCATIVA:

UNIDAD EDUCATIVA MALCHINGUÍ

CANTON: **PEDRO MONCAYO**

PROVINCIA: **PICHINCHA**

CONTIENE:

PORTAL DE ACCESO
VESTIDOR - BODEGA
CODIFICACION VENTANAS

ESCALAS: INDICADAS

FECHA: SEPTIEMBRE -2020

LAMINA Nº: **AR - 47**

SELLOS MUNICIPALES / APROBACIÓN: