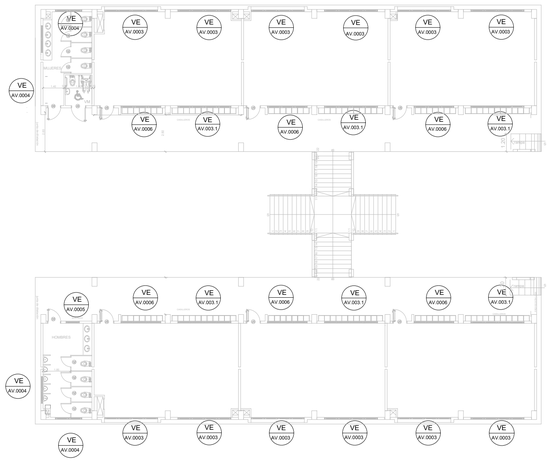

PLANTA BAJA

ESCALA 1:200

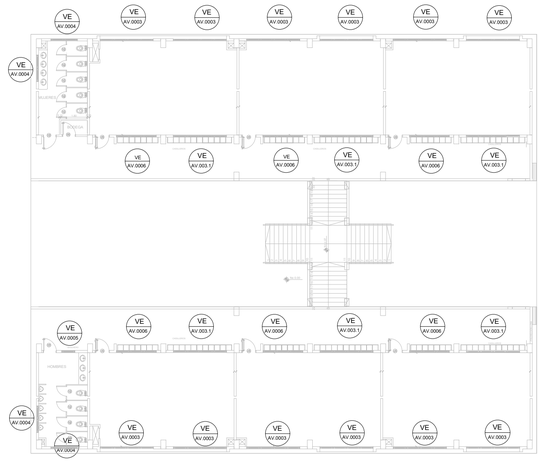

PLANTA ALTA

ESCALA 1:200

ANCLAJE DE VENTANA A MAMPOSTERIA TIPO

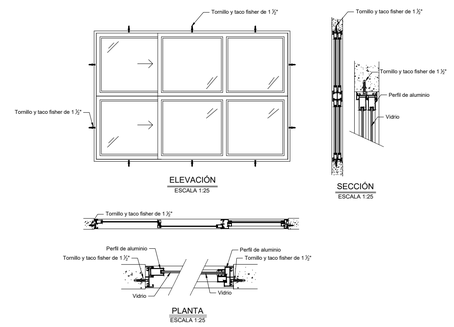

CUADRO DE VENTANAS

*BLOQUE DE 12 MODULOS

	CODIGO	RUBRO	NUMERO DE UNIDADES
VENTANAS VE	VE AV 0003	VENTANA CORREDIZA ALUMINIO Y VIDRIO 6MM DE 3.60 mts. x 1.80 mts. CON TRADERA DE ALUMINIO	48
	VE AV 003.1	VENTANA CORREDIZA ALUMINIO Y VIDRIO 6MM DE 3.60 mts. x 0.90 mts. CON TRADERA DE ALUMINIO	24
	VE AV 0004	VENTANA CORREDIZA ALUMINIO Y VIDRIO 6MM DE 1.80 mts. x 0.90 mts. CON TRADERA DE ALUMINIO	16
	VE AV 0005	VENTANA CORREDIZA ALUMINIO Y VIDRIO 6MM DE 0.90 mts. x 0.90 mts. CON TRADERA DE ALUMINIO	4
	VE AV 0006	VENTANA CORREDIZA ALUMINIO Y VIDRIO 6MM DE 2.70 mts. x 0.90 mts. CON TRADERA DE ALUMINIO	24

*SE MULTIPLICA POR 2, DEBIDO A QUE EXISTEN 2 BLOQUES

VE AV.0003 VENTANA .-

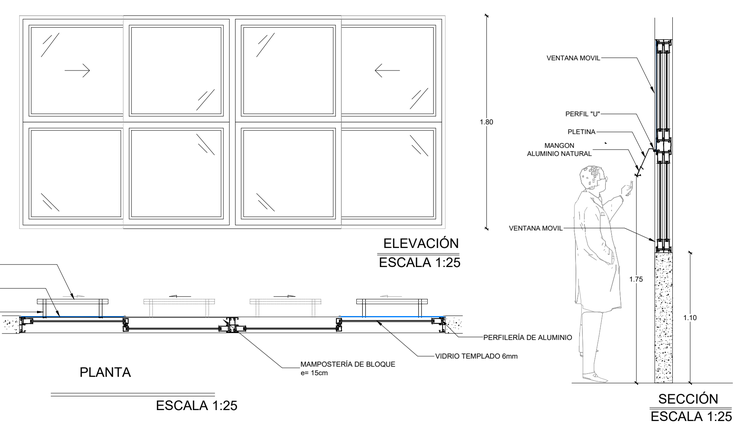

VE AV.0005 VENTANA .-

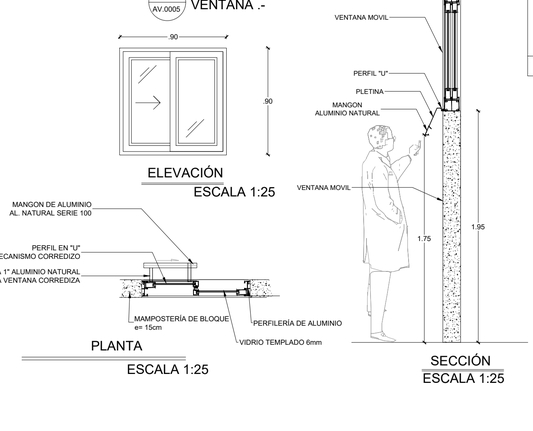

VE AV.0004 VENTANA .-

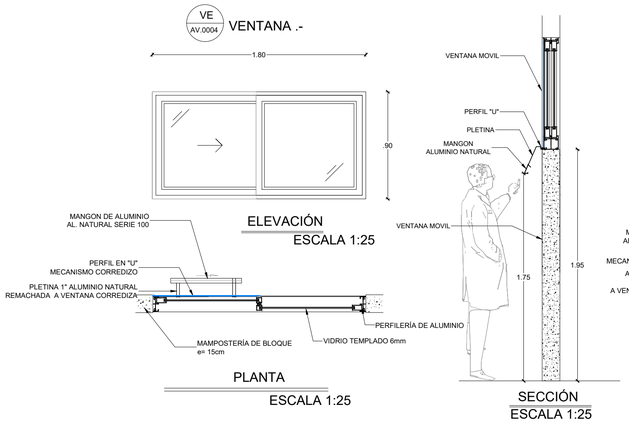

VE AV.0006 VENTANA .-

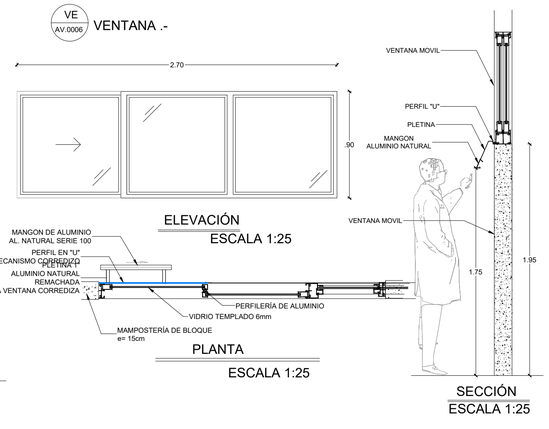

VE AV.003.1 VENTANA .-

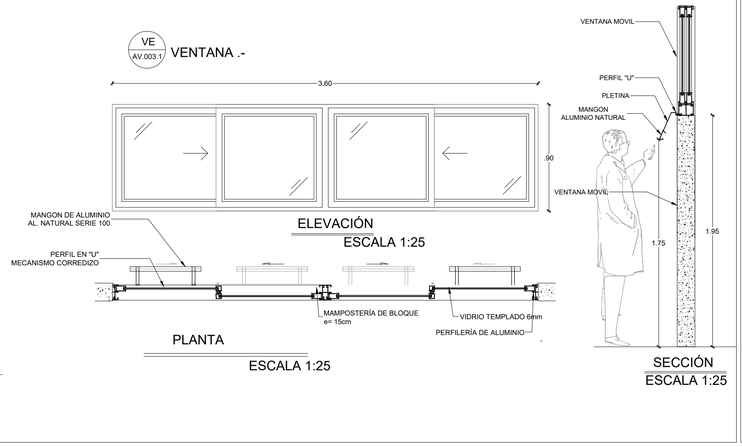

MINEDUC | REPOTENCIACIÓN | MALCHINGUÍ

MINISTERIO DE EDUCACIÓN Toda una Vida — EL GOBIERNO DE TODOS

RESPONSABLES:

ELABORADO: ARQ. ANDRÉS ARAGUILLIN
ANALISTA
MINISTERIO DE EDUCACIÓN

REVISADO: ARQ. FERNANDA PAREDES
ANALISTA
MINISTERIO DE EDUCACIÓN

APROBADO: ARQ.ALEJANDRA LARREA
GERENTE
NUEVA INFRAESTRUCTURA EDUCATIVA

PROYECTO:

"ESTUDIOS DE INTERVENCIÓN EN LA INFRAESTRUCTURA EXISTENTE Y PROPUESTA PARA LA REPOTENCIACIÓN DE LA UNIDAD EDUCATIVA MALCHINGUÍ, UBICADA EN EL CANTÓN PEDRO MONCAYO, PROVINCIA DE PICHINCHA.

UBICACIÓN EN IMPLANTACIÓN:

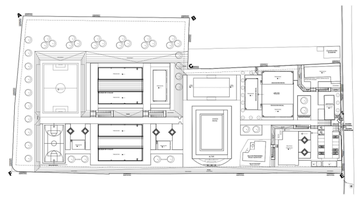

UNIDAD EDUCATIVA:

UNIDAD EDUCATIVA MALCHINGUÍ

CANTON: **PEDRO MONCAYO**

PROVINCIA: **PICHINCHA**

CONTIENE:

BLOQUE DE 12 MÓDULOS
CODIFICACIÓN VENTANAS

ESCALAS: INDICADAS

FECHA: SEPTIEMBRE -2020

LAMINA Nº: **AR - 42**

SELLOS MUNICIPALES / APROBACIÓN: