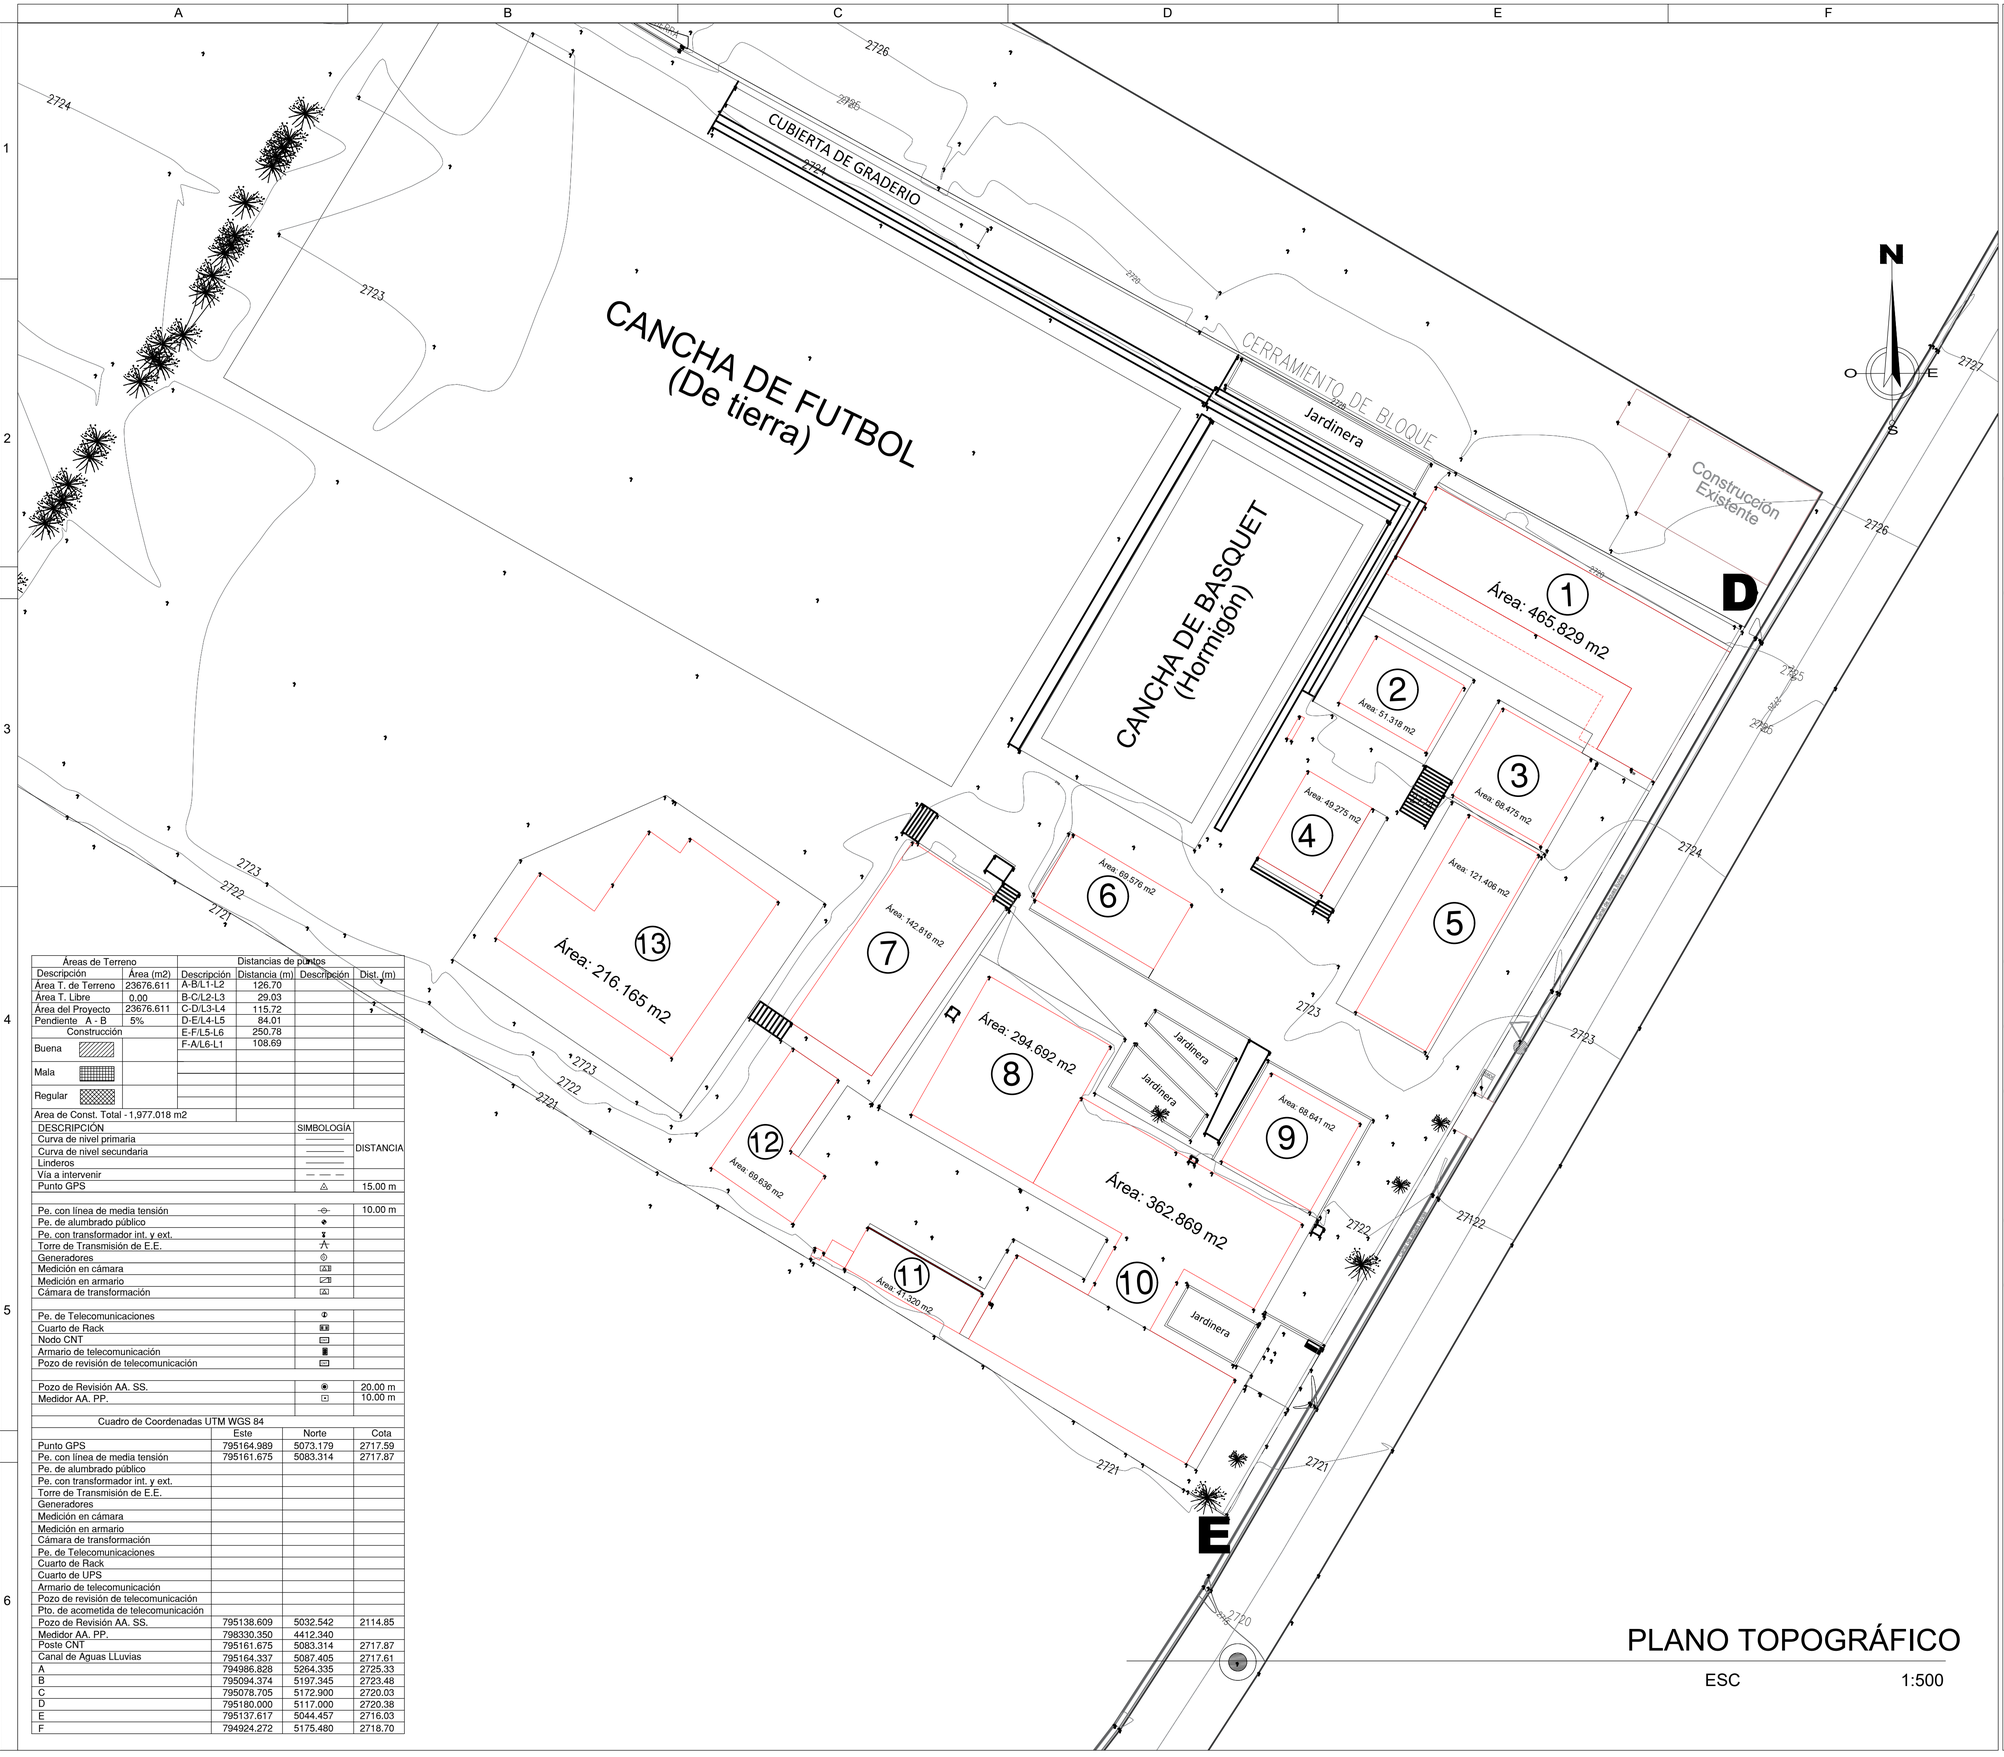

Áreas de Terreno		Distancias de puntos			
Descripción	Área (m2)	Descripción	Distancia (m)	Descripción	Dist. (m)
Área T. de Terreno	23676.611	A-B/L1-L2	126.70		
Área T. Libre	0.00	B-C/L2-L3	29.03		
Área del Proyecto	23676.611	C-D/L3-L4	115.72		
Pendiente A - B	5%	D-E/L4-L5	84.01		
Construcción		E-F/L5-L6	250.78		
Buena		F-A/L6-L1	108.69		
Mala					
Regular					
Area de Const. Total - 1,977.018 m2					

DESCRIPCIÓN	SIMBOLOGÍA	DISTANCIA
Curva de nivel primaria		
Curva de nivel secundaria		
Linderos		
Vía a intervenir		
Punto GPS		15.00 m
Pe. con línea de media tensión		10.00 m
Pe. de alumbrado público		
Pe. con transformador int. y ext.		
Torre de Transmisión de E.E.		
Generadores		
Medición en cámara		
Medición en armario		
Cámara de transformación		
Pe. de Telecomunicaciones		
Cuarto de Rack		
Nodo CNT		
Armario de telecomunicación		
Pozo de revisión de telecomunicación		
Pozo de Revisión AA. SS.		20.00 m
Medidor AA. PP.		10.00 m

Cuadro de Coordenadas UTM WGS 84

	Este	Norte	Cota
Punto GPS	795164.989	5073.179	2717.59
Pe. con línea de media tensión	795161.675	5083.314	2717.87
Pe. de alumbrado público			
Pe. con transformador int. y ext.			
Torre de Transmisión de E.E.			
Generadores			
Medición en cámara			
Medición en armario			
Cámara de transformación			
Pe. de Telecomunicaciones			
Cuarto de Rack			
Cuarto de UPS			
Armario de telecomunicación			
Pozo de revisión de telecomunicación			
Pto. de acometida de telecomunicación			
Pozo de Revisión AA. SS.	795138.609	5032.542	2114.85
Medidor AA. PP.	798330.350	4412.340	
Poste CNT	795161.675	5083.314	2717.87
Canal de Aguas LLuvias	795164.337	5087.405	2717.61
A	794986.828	5264.335	2725.33
B	795094.374	5197.345	2723.48
C	795078.705	5172.900	2720.03
D	795180.000	5117.000	2720.38
E	794924.272	5175.480	2718.70

PLANO TOPOGRÁFICO

ESC 1:500

MINISTERIO DE EDUCACIÓN Toda una Vida — EL GOBIERNO DE TODOS

RESPONSABLES:

ELABORADO: ING. ANDRÉS ARAGUILLIN
ANALISTA
MINISTERIO DE EDUCACIÓN

REVISADO: ARQ. FERNANDA PAREDES
ANALISTA
MINISTERIO DE EDUCACIÓN

APROBADO: ARQ.ALEJANDRA LARREA
GERENTE
NUEVA INFRAESTRUCTURA EDUCATIVA

PROYECTO:

"ESTUDIOS DE INTERVENCIÓN EN LA INFRAESTRUCTURA EXISTENTE Y PROPUESTA PARA LA REPOTENCIACIÓN DE LA UNIDAD EDUCATIVA MALCHINGUÍ, UBICADA EN EL CANTÓN PEDRO MONCAYO, PROVINCIA DE PICHINCHA.

UBICACIÓN EN IMPLANTACIÓN:

UNIDAD EDUCATIVA:

UNIDAD EDUCATIVA MALCHINGUÍ

CANTON: **PEDRO MONCAYO**

PROVINCIA: **PICHINCHA**

CONTIENE:

CONSTRUCCIONES EXISTENTES

ESCALAS: INDICADAS

FECHA: SEPTIEMBRE -2020

LAMINA Nº: **T-2**

SELLOS MUNICIPALES / APROBACIÓN:

MALCHINGUÍ
REPOTENCIACIÓN
MINEDUC