



PLANTA DE CUBIERTA
Bloque repotenciado ESCALA 1:100

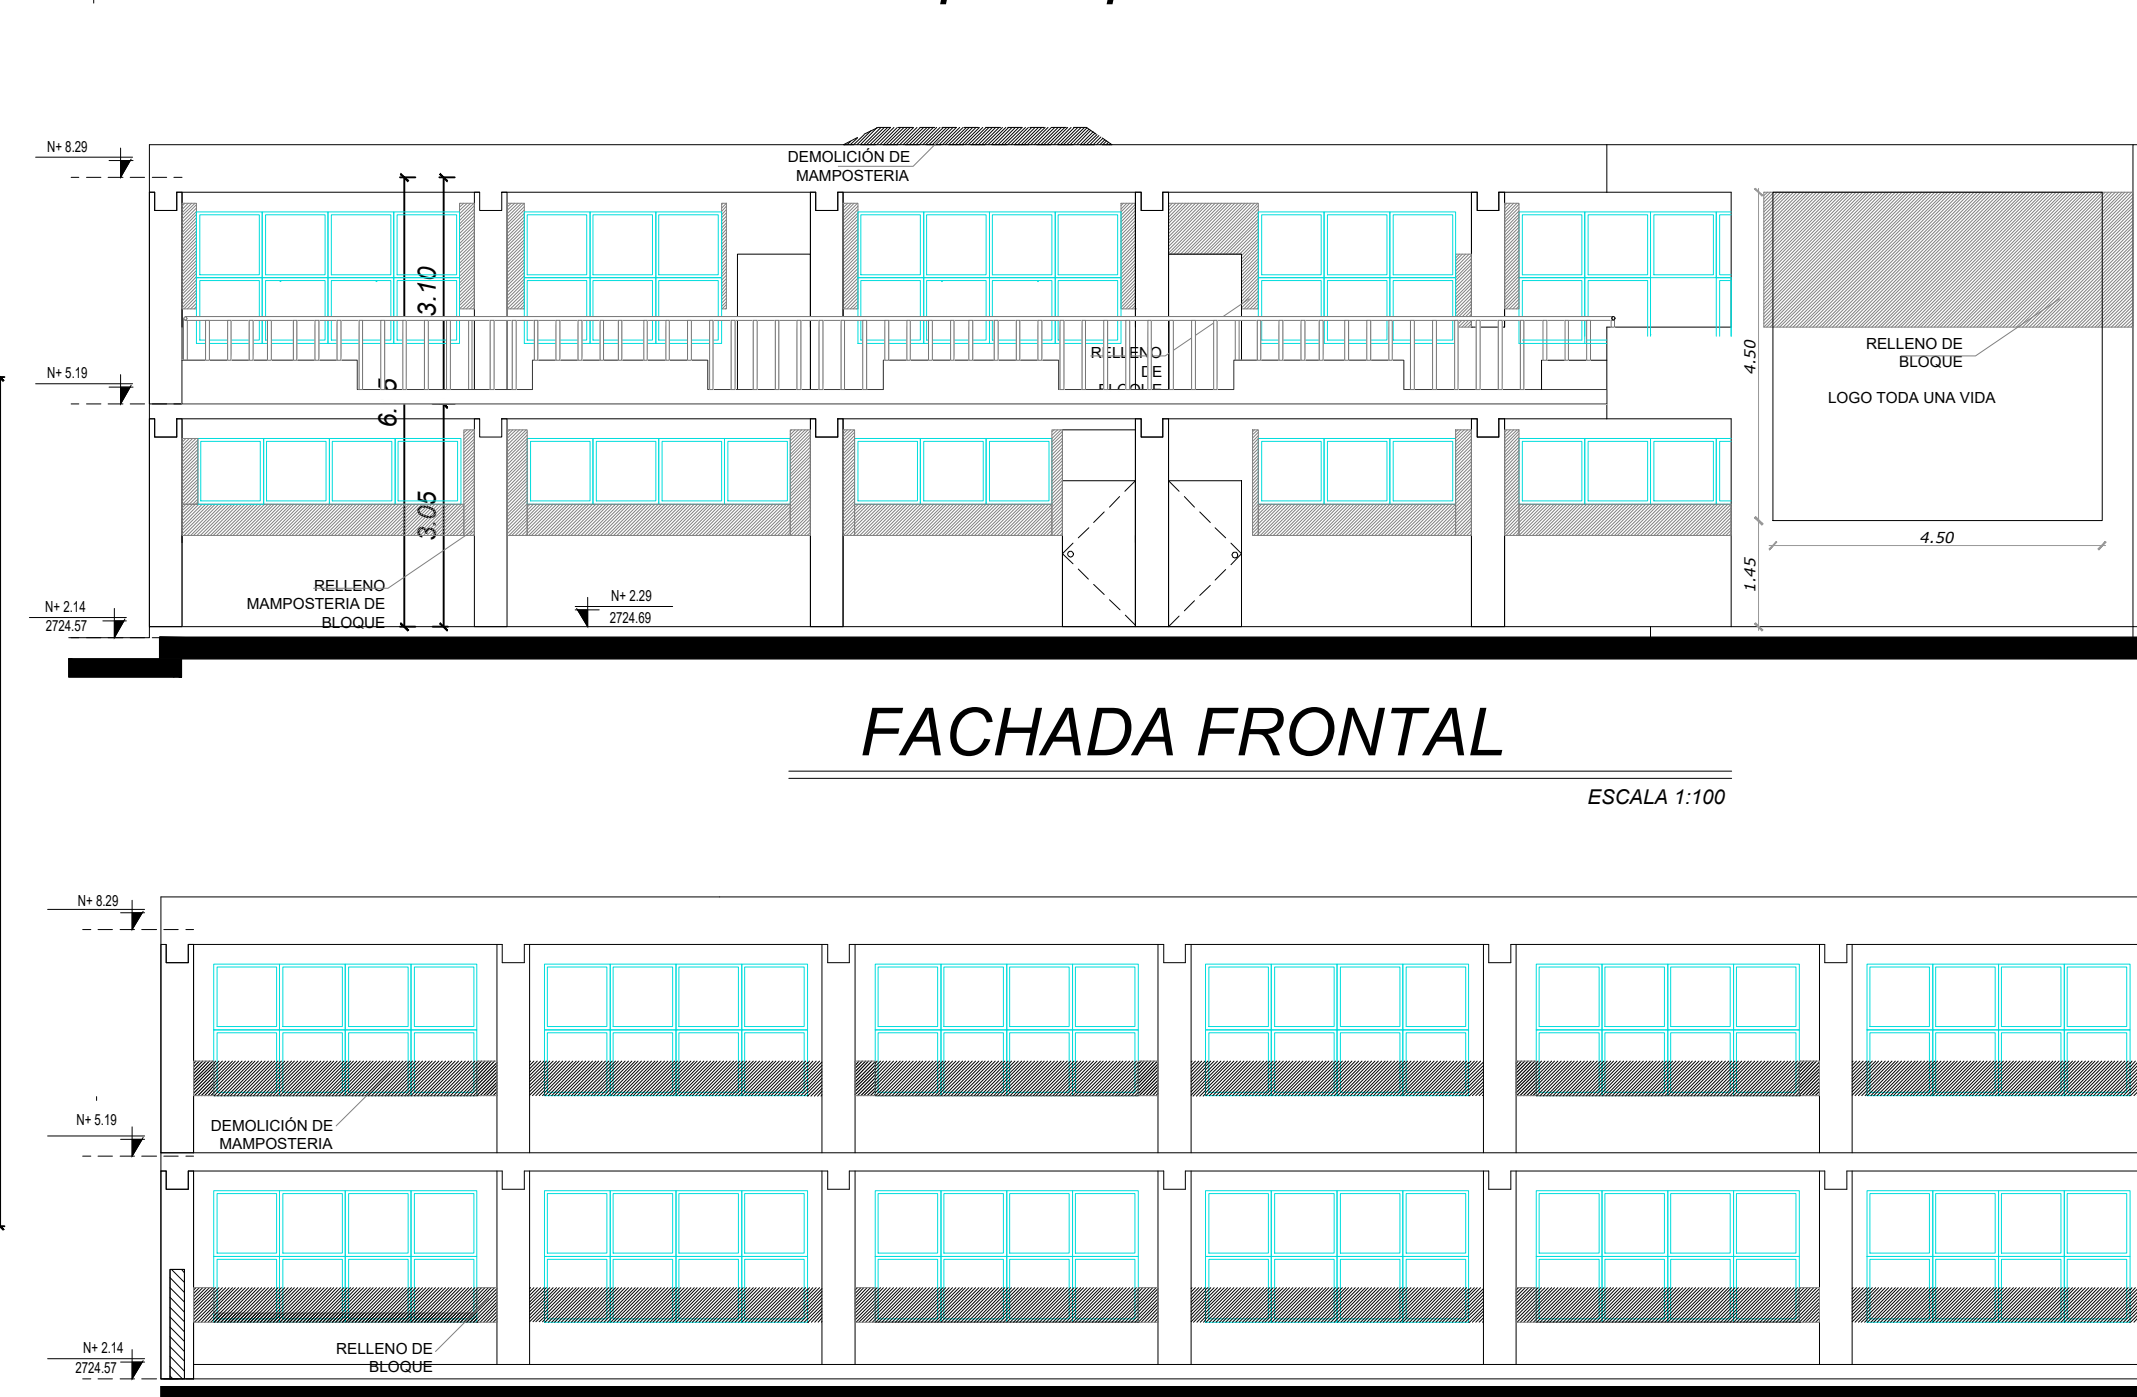

FACHADA POSTERIOR

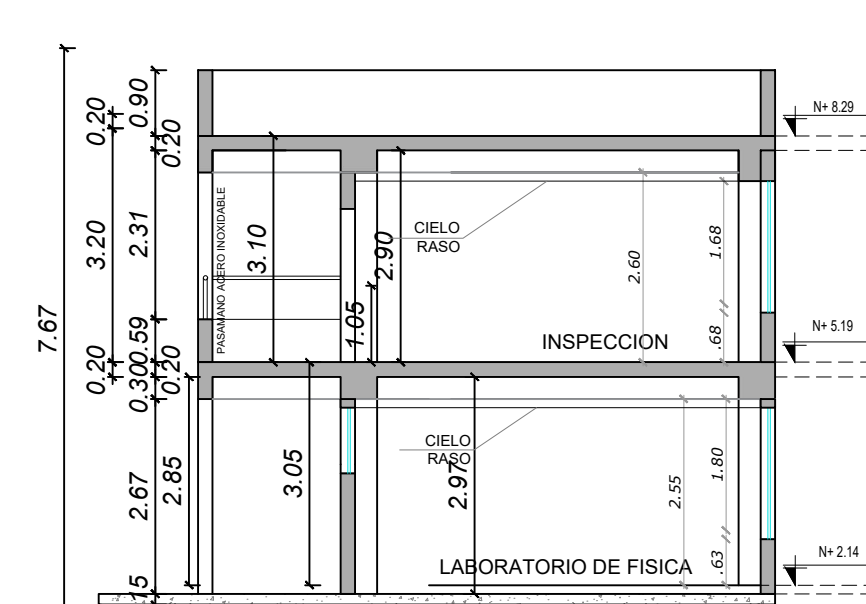

CORTE B-B'

| NOTAS PARA REINTERCIACIÓN | |
|---------------------------|---|
| COMPONENTE | INTERVENCIÓN |
| PISO | Se instalará sobre el piso actual el nuevo piso de cerámica o porcelanato |
| Paredes y techo | Se dará mantenimiento a las actuales paredes; resane de paredes, en fisuras y desprendimientos de acabados, y pintura conforme a la especificación técnica. |
| Cielo raso | Se instalará en toda la edificación y contendrá las nuevas instalaciones eléctricas, mecánicas y electrónicas. |



SELLOS MUNICIPALES / APROBACIÓN: