BLOQUE 12 DE BAR

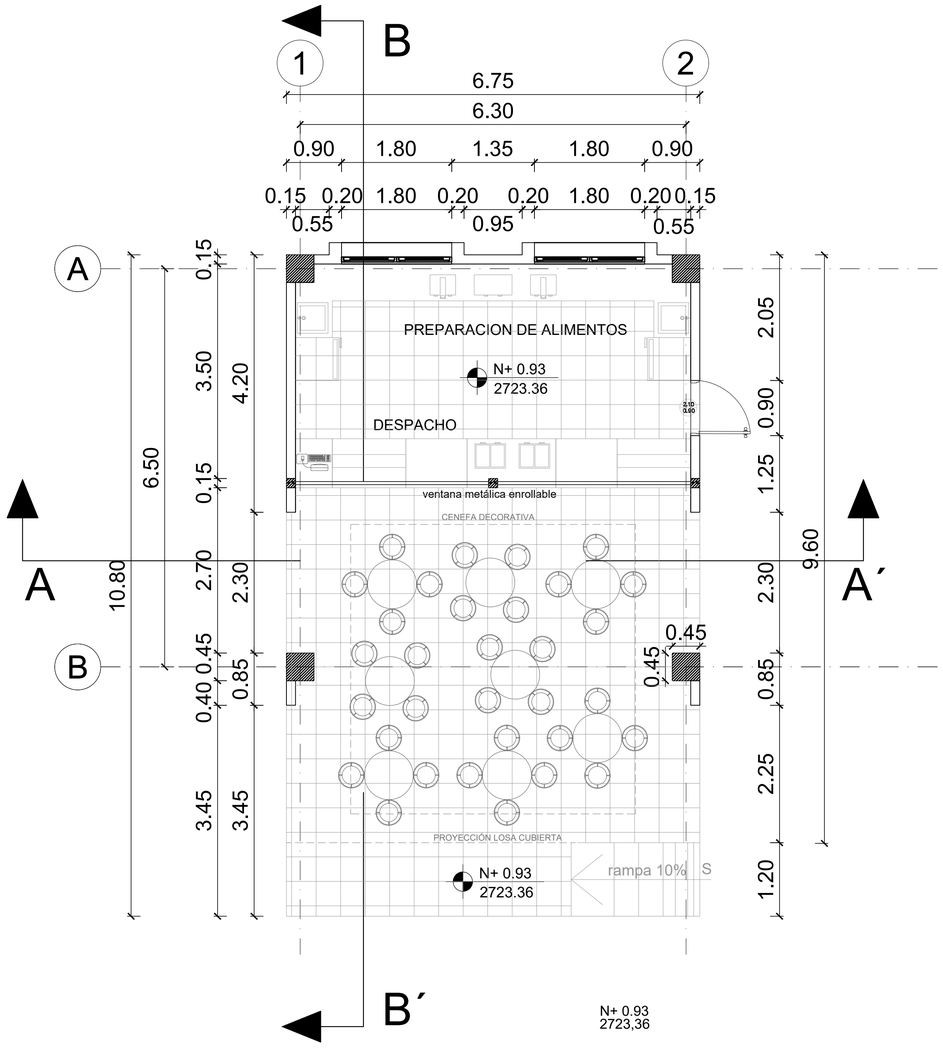

PLANTA BAJA

ESCALA 1:50

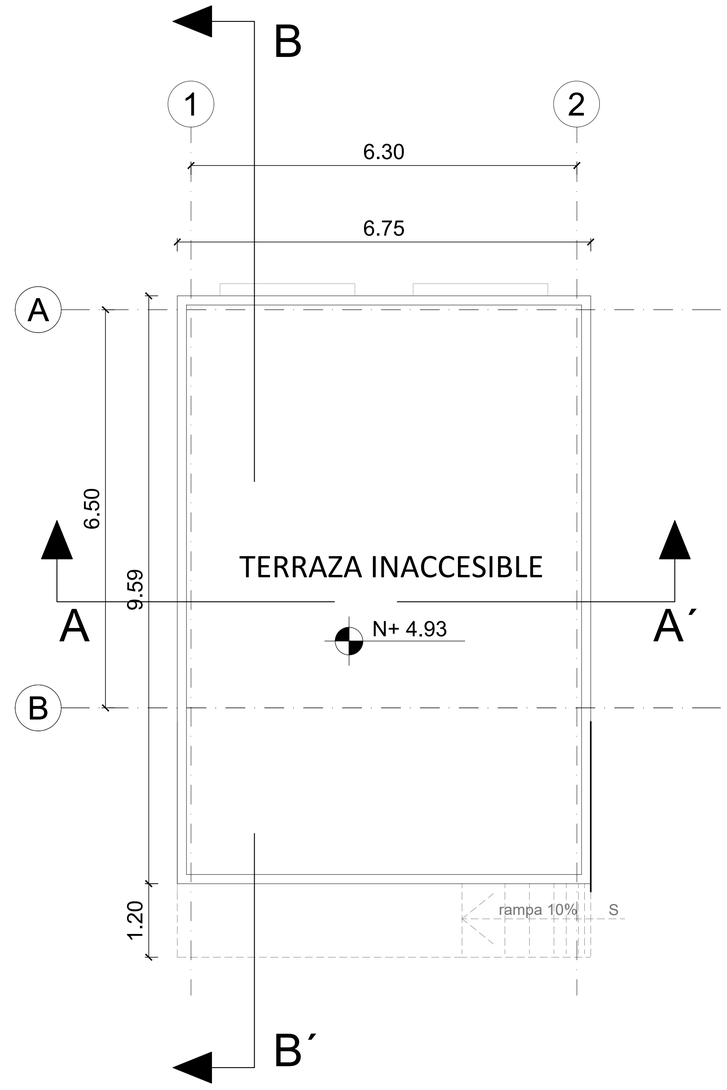

PLANTA DE CUBIERTA

ESCALA 1:50

MINEDUC | REPOTENCIACIÓN | MALCHINGUÍ

MINISTERIO DE EDUCACIÓN Toda una Vida — EL GOBIERNO DE TODOS

RESPONSABLES:

ELABORADO: ARQ. ANDRÉS ARAGUILLIN
ANALISTA
MINISTERIO DE EDUCACIÓN

REVISADO: ARQ. FERNANDA PAREDES
ANALISTA
MINISTERIO DE EDUCACIÓN

APROBADO: ARQ.ALEJANDRA LARREA
GERENTE
NUEVA INFRAESTRUCTURA EDUCATIVA

PROYECTO:

"ESTUDIOS DE INTERVENCIÓN EN LA INFRAESTRUCTURA EXISTENTE Y PROPUESTA PARA LA REPOTENCIACIÓN DE LA UNIDAD EDUCATIVA MALCHINGUÍ, UBICADA EN EL CANTÓN PEDRO MONCAYO, PROVINCIA DE PICHINCHA.

UBICACIÓN EN IMPLANTACIÓN:

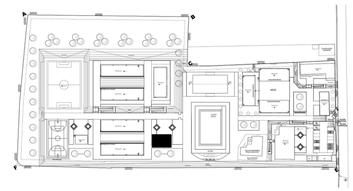

UNIDAD EDUCATIVA:
UNIDAD EDUCATIVA MALCHINGUÍ

CANTON: **PEDRO MONCAYO**

PROVINCIA: **PICHINCHA**

CONTIENE:
BLOQUE 12 BAR

ESCALAS: INDICADAS

FECHA: SEPTIEMBRE -2020

LAMINA Nº: **AR - 28**

SELLOS MUNICIPALES / APROBACIÓN: