


RESPONSABLES:

ELABORADO: ARQ. ANDRÉS ARAGUILLIN ANALISTA MINISTERIO DE EDUCACIÓN

REVISADO: ARQ. FERNANDA PAREDES ANALISTA MINISTERIO DE EDUCACIÓN APROBADO: ARQ. ALEJANDRA LARREA GERENTE NUEVA INFRAESTRUCTURA EDUCATIVA

PROYECTO:

"ESTUDIOS DE INTERVENCIÓN EN LA INFRAESTRUCTURA EXISTENTE Y PROPUESTA PARA LA REPOTENCIACIÓN DE LA UNIDAD EDUCATIVA MALCHINGUÍ, UBICADA EN EL CANTÓN PEDRO MONCAYO, PROVINCIA DE PICHINCHA."

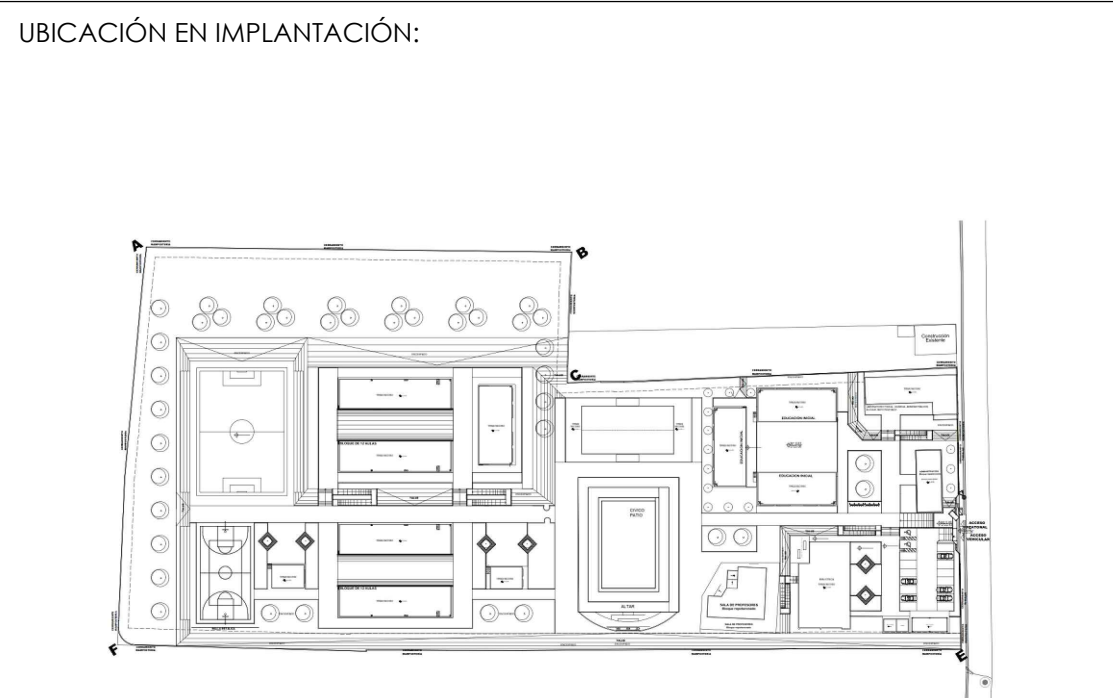

UNIDAD EDUCATIVA:

UNIDAD EDUCATIVA MALCHINGUÍ

CANTON: **PEDRO MONCAYO** PROVINCIA: **PICHINCHA**


CONTIENE:

DETALLE DE MODULACION DE PUERTAS DE ALUMINIO, PASAMANOS Y CERRAMIENTO METÁLICO PLANTA Y CORTE


ESCALAS: INDICADAS FECHA: SEPTIEMBRE -2020 LAMINA Nº: **AR - 73**

SELLOS MUNICIPALES / APROBACIÓN:


PUERTA ALUMINIO ANODIZADO CÓDIGO PU.AV.0001

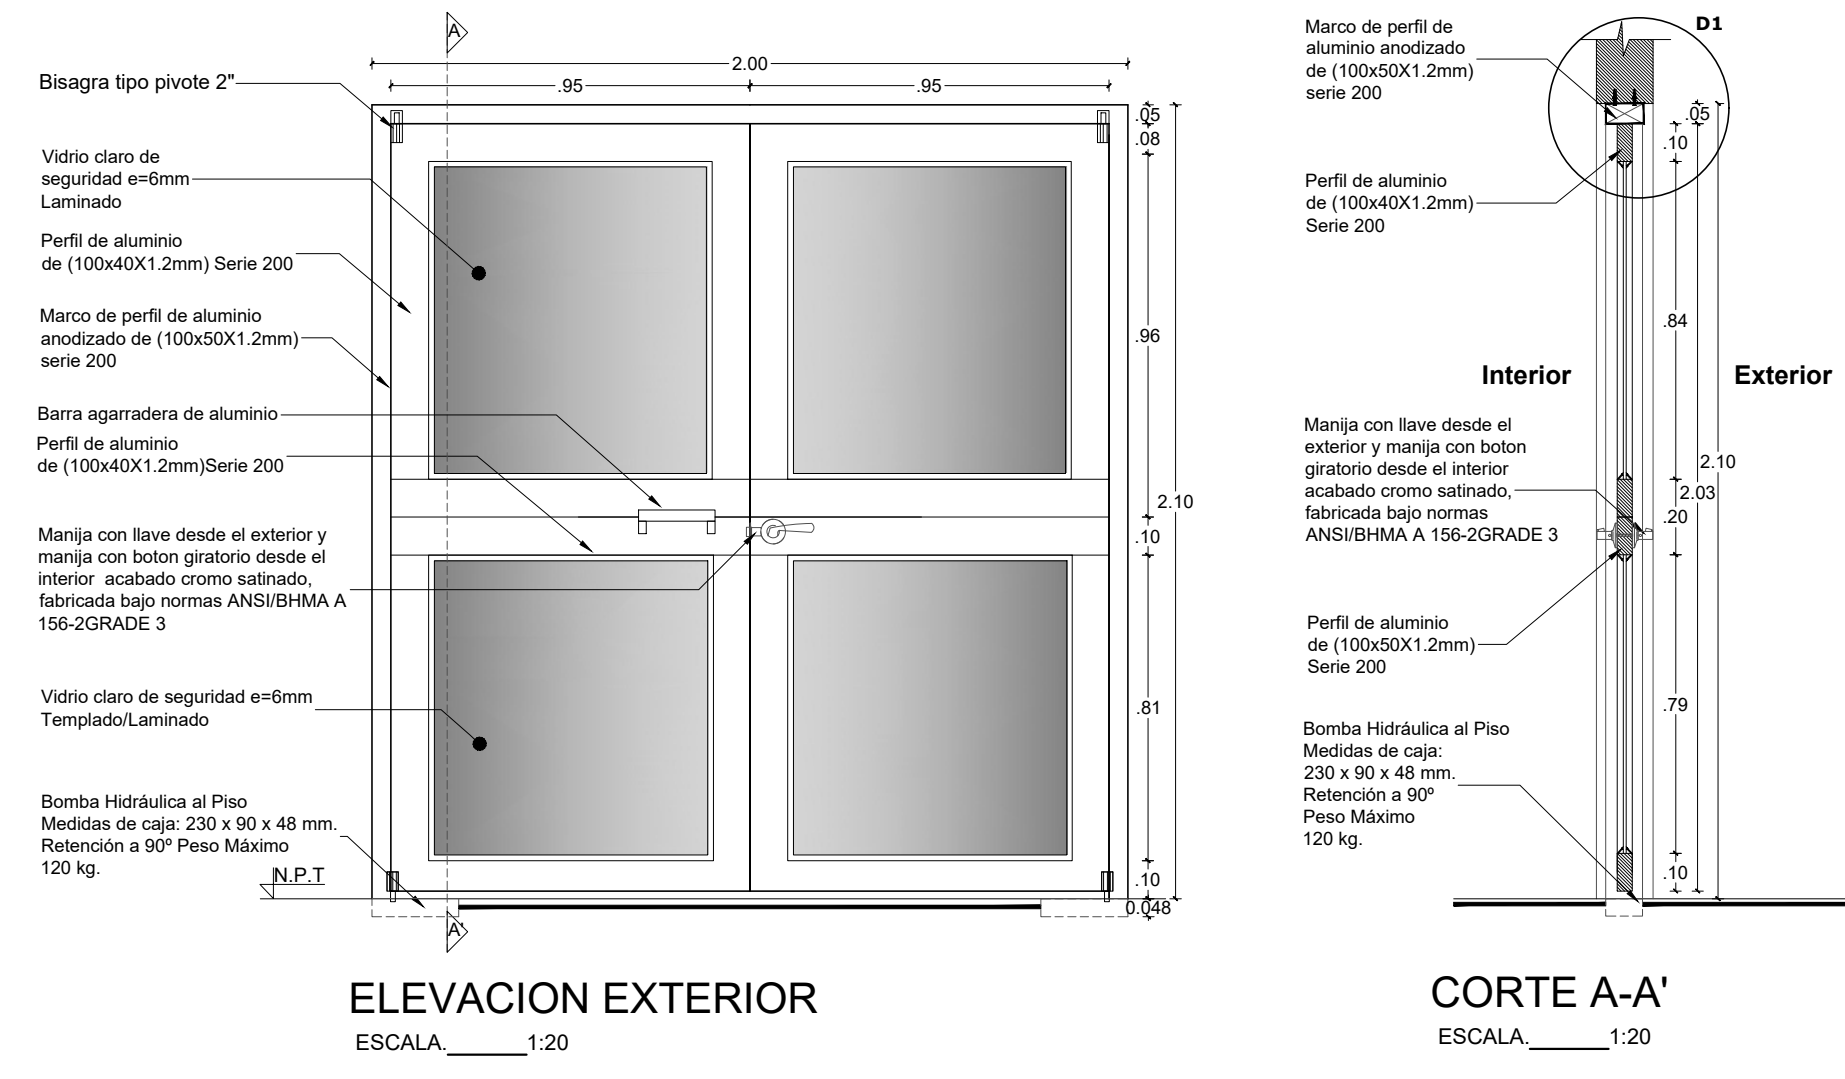


PUERTA ALUMINIO ANODIZADO CÓDIGO PU.AV.0001

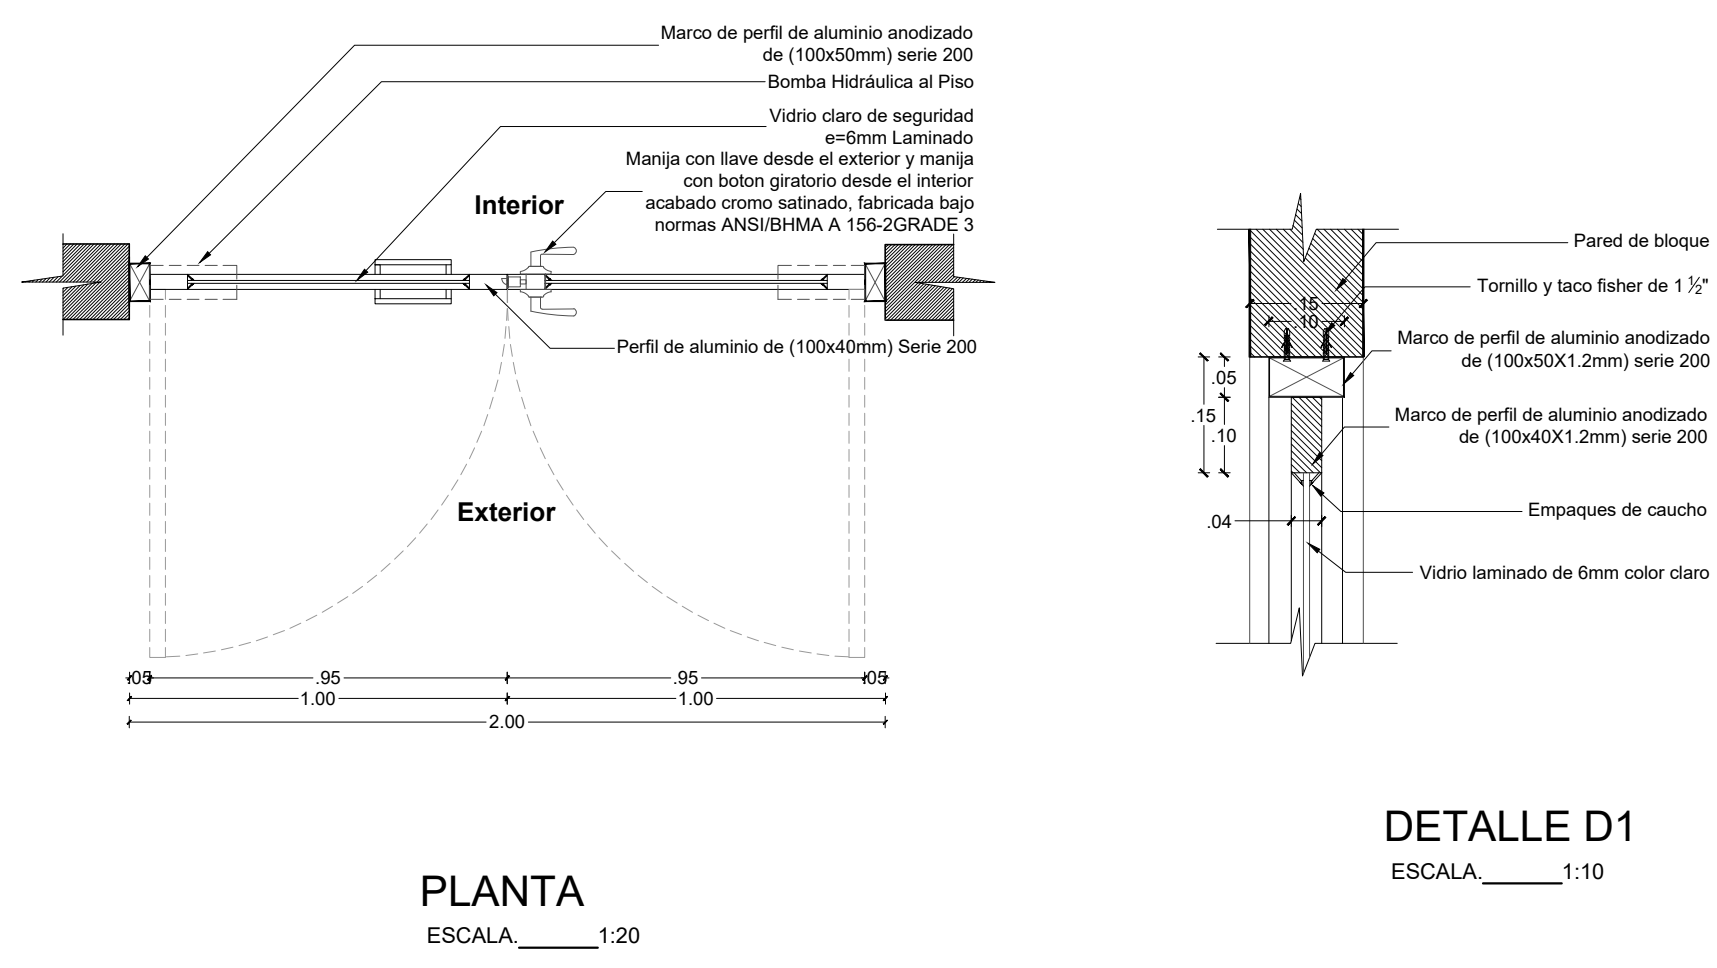

PASAMANO ACERO INOXIDABLE CAMINERIAS-GRADAS COD: PM.AI.0001

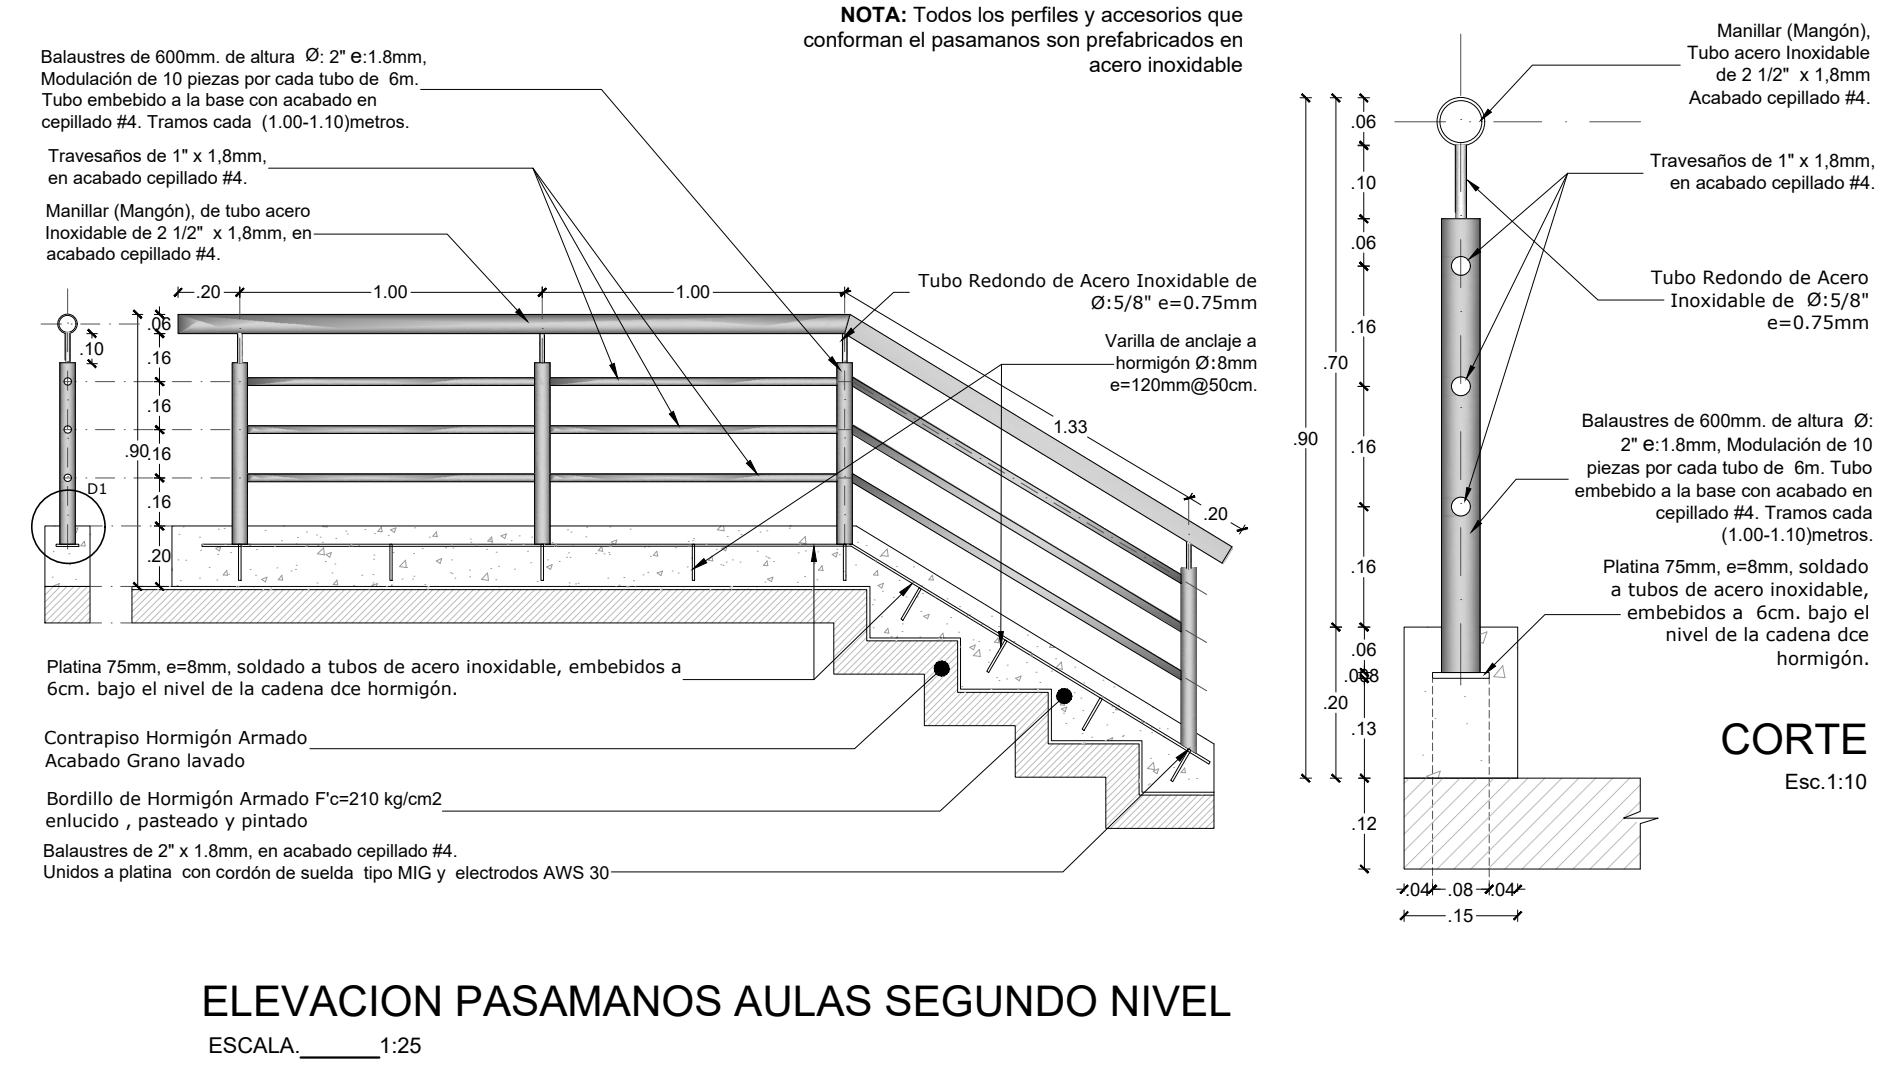

PASAMANO ACERO INOXIDABLE BALCONES COD: PM.MX.0001

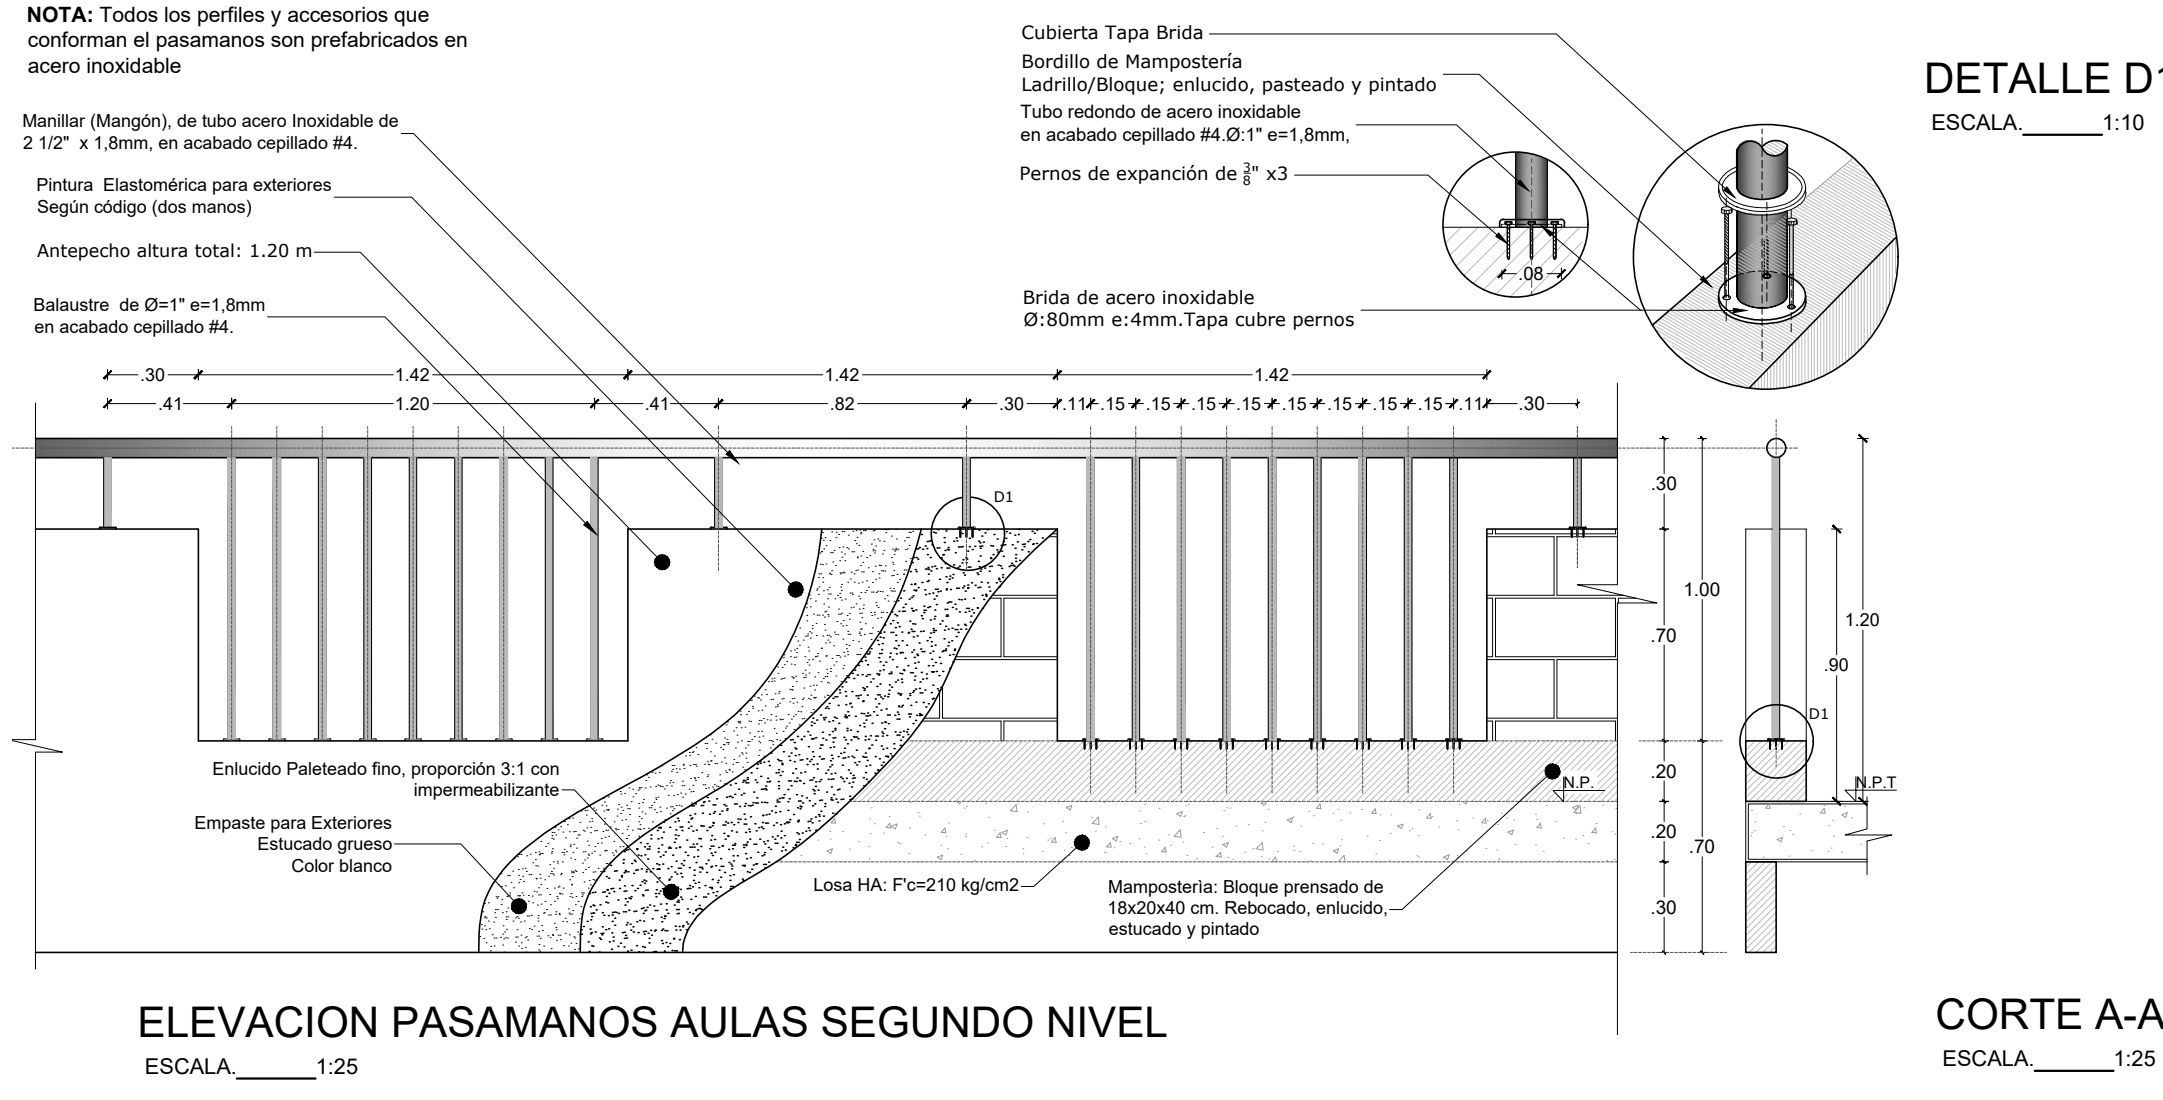

CERRAMIENTO METÁLICO PORTAL DE INGRESO

