CANCHA FULBITO

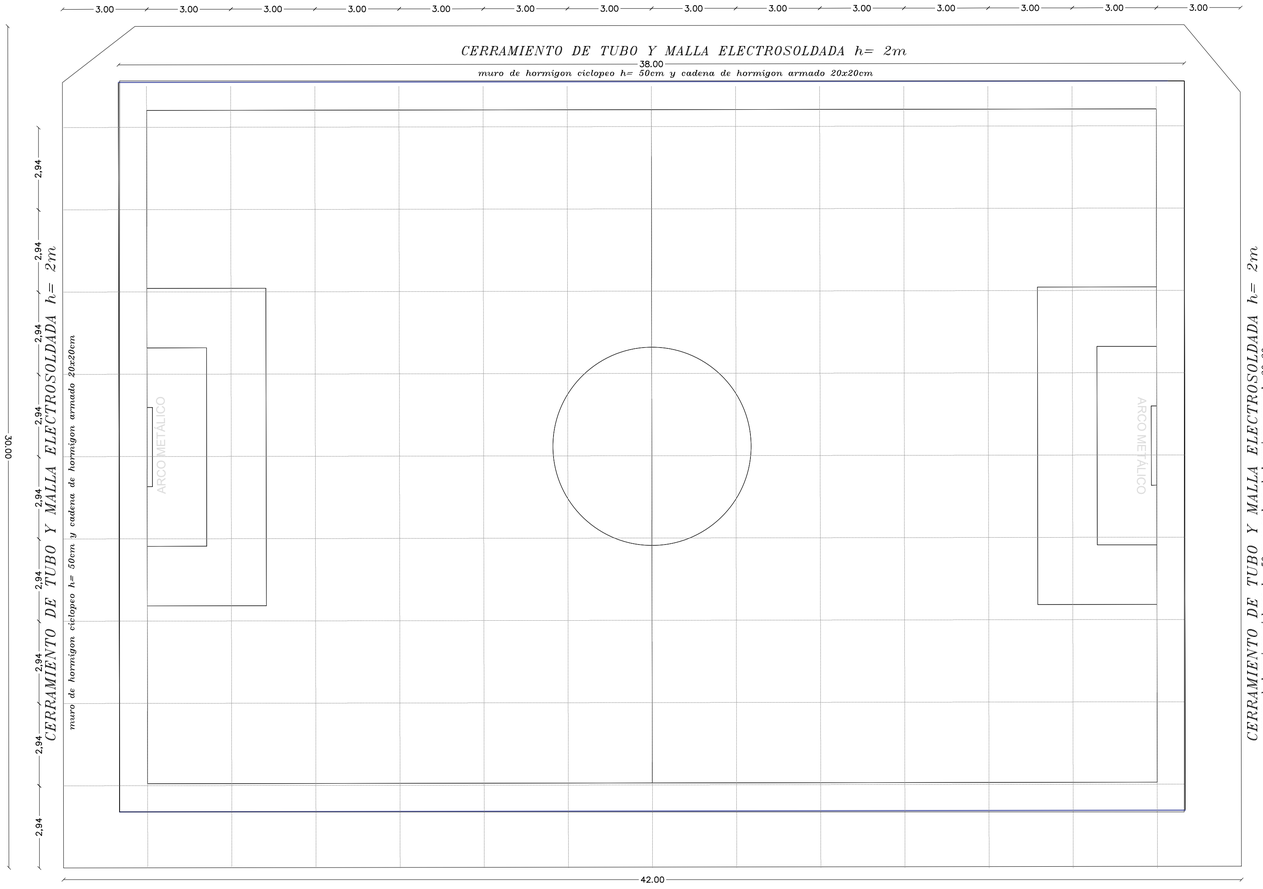

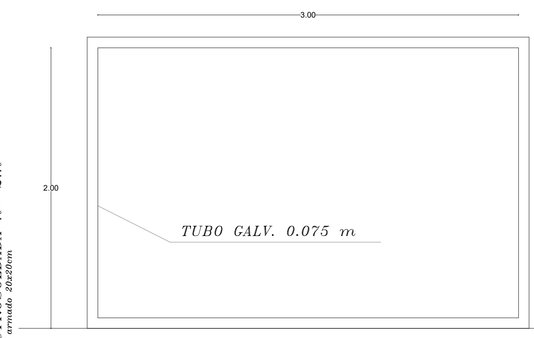

VISTA FRONTAL ARCO

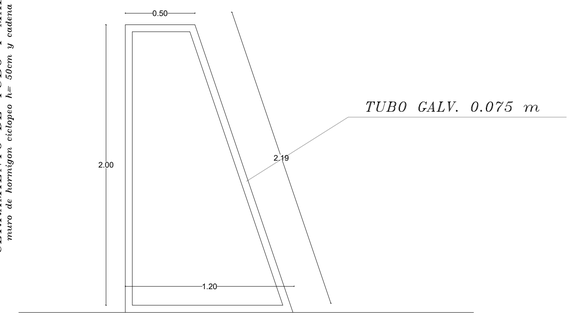

VISTA LATERAL ARCO

CANCHA USO MÚLTIPLE

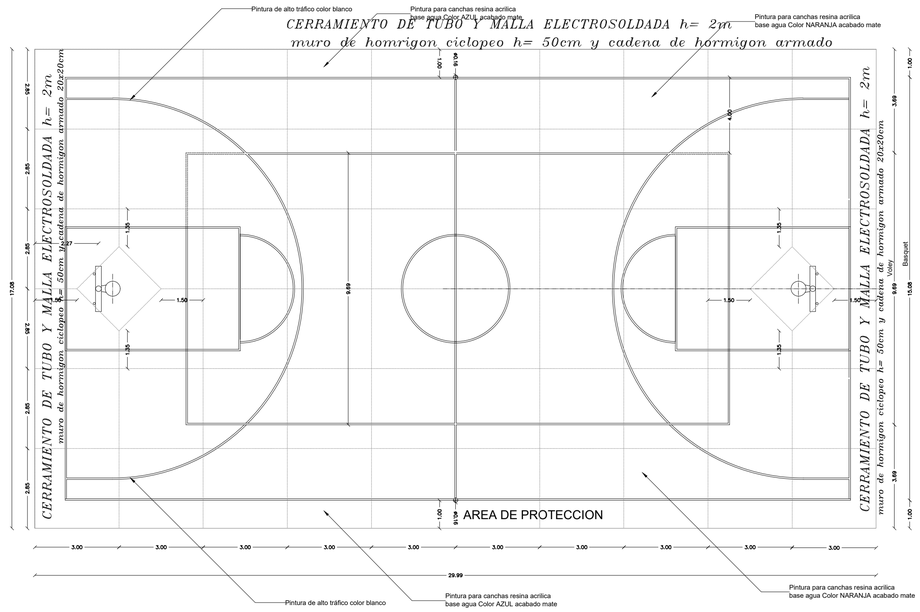

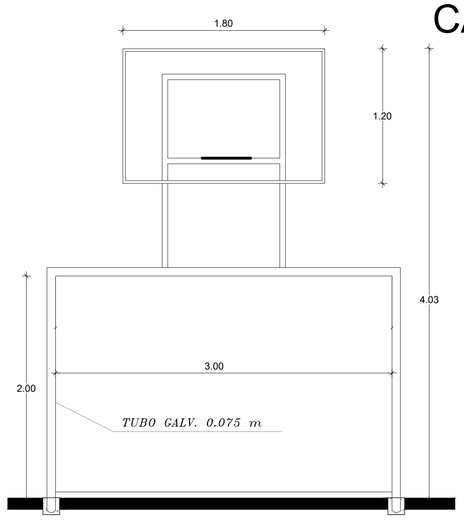

ARCO MULTIPLE
VISTA FRONTAL

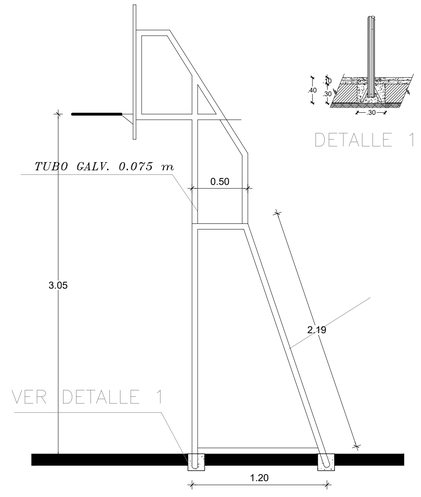

ARCO MULTIPLE
VISTA LATERAL

DETALLE 1

ESCALA: 1:150m

MINEDUC | REPOTENCIACIÓN | MALCHINGUÍ

RESPONSABLES:

ELABORADO: ARQ. ANDRÉS ARAGUILLIN
ANALISTA
MINISTERIO DE EDUCACIÓN

REVISADO: ARQ. FERNANDA PAREDES
ANALISTA
MINISTERIO DE EDUCACIÓN

APROBADO: ARQ.ALEJANDRA LARREA
GERENTE
NUEVA INFRAESTRUCTURA EDUCATIVA

PROYECTO:

"ESTUDIOS DE INTERVENCIÓN EN LA INFRAESTRUCTURA EXISTENTE Y PROPUESTA PARA LA REPOTENCIACIÓN DE LA UNIDAD EDUCATIVA MALCHINGUÍ, UBICADA EN EL CANTÓN PEDRO MONCAYO, PROVINCIA DE PICHINCHA.

UBICACIÓN EN IMPLANTACIÓN:

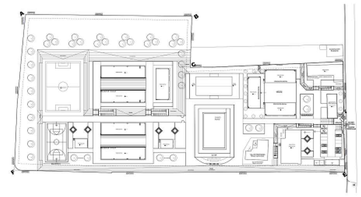

UNIDAD EDUCATIVA:
UNIDAD EDUCATIVA MALCHINGUÍ

CANTON: **PEDRO MONCAYO**

PROVINCIA: **PICHINCHA**

CONTIENE:
CANCHAS DEPORTIVAS

ESCALAS:	FECHA:	LAMINA Nº:
INDICADAS	SEPTIEMBRE -2020	**AR - 68**

SELLOS MUNICIPALES / APROBACIÓN: