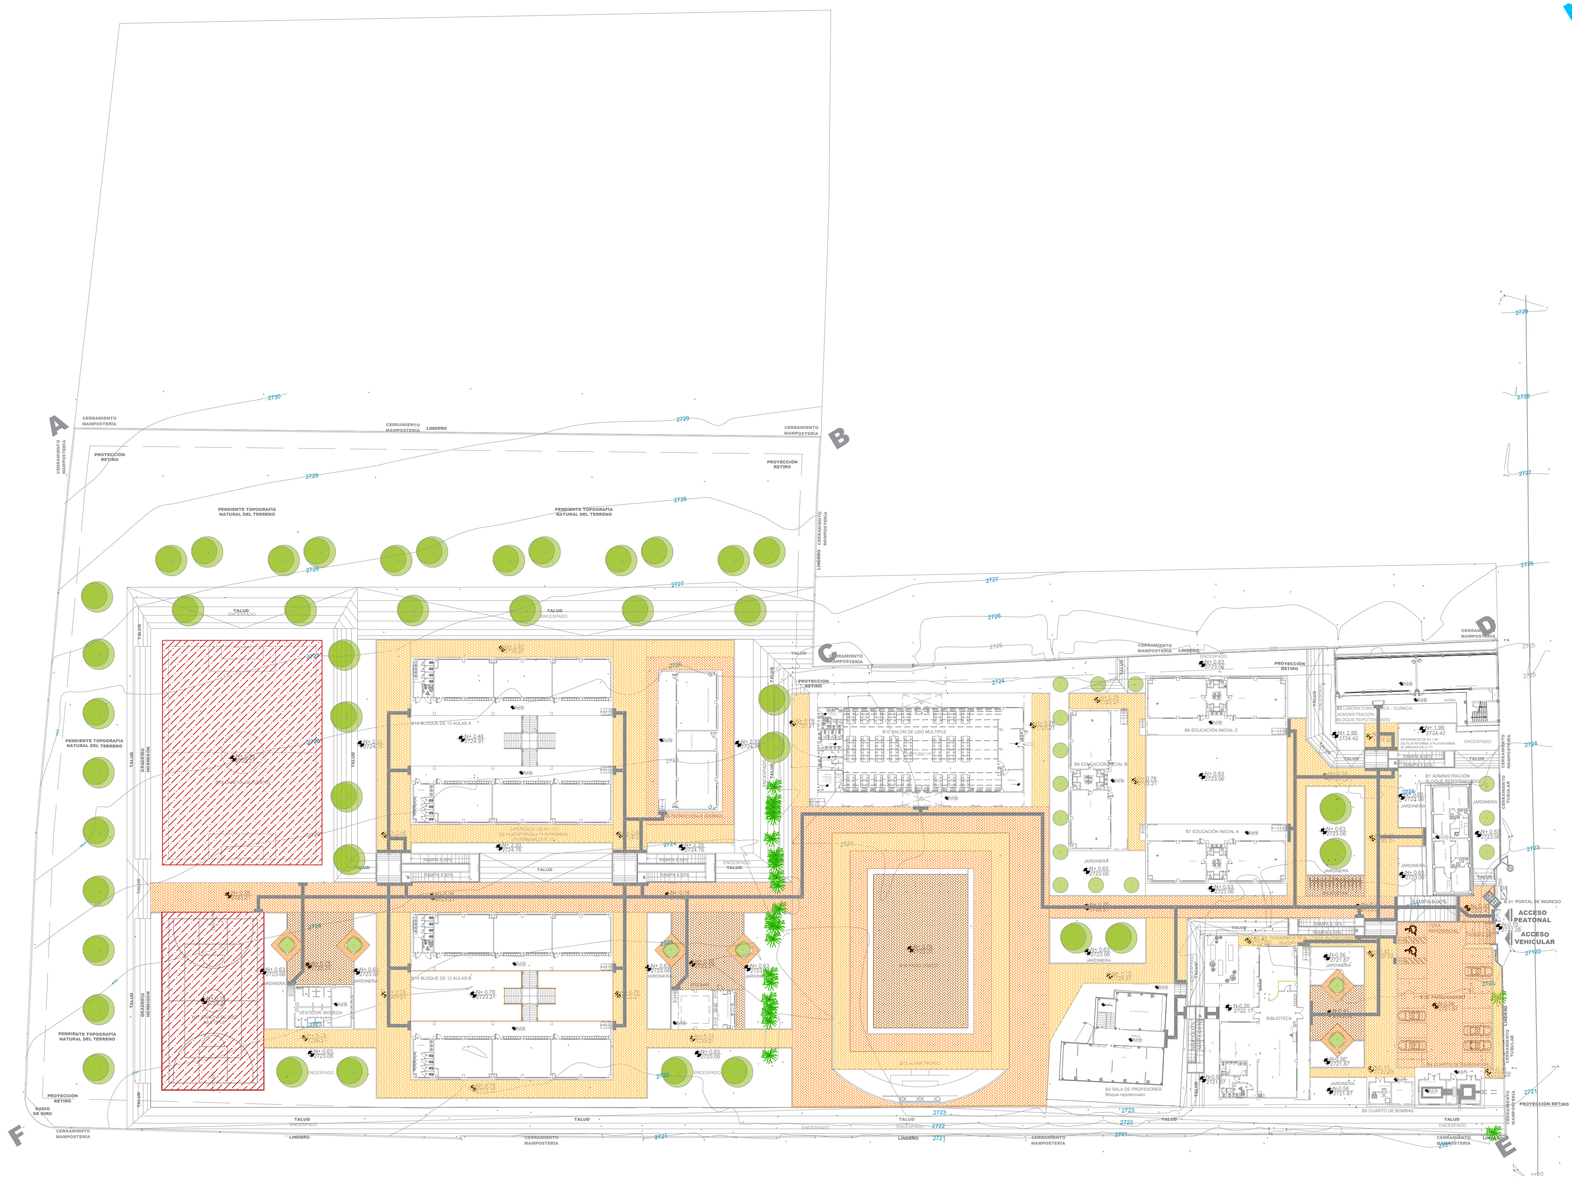

PISOS

ESCALA 1:500

PISOS	
SIMBOLOGÍA	NOMBRE
	ADOQUIN DE ALTO TRAFICO
	HORMIGON ARMADO
	ADOQUÍN BANDA PODOTACTIL CONTINUIDAD
	ADOQUÍN BANDA PODOTACTIL PREVENCIÓN

MINEDUC | REPOTENCIACIÓN

MINISTERIO DE EDUCACIÓN Toda una Vida

EL GOBIERNO DE TODOS

ELABORADO: ARQ. ANDRÉS ARAGUILLIN
ANALISTA
MINISTERIO DE EDUCACIÓN

REVISADO: ARQ. FERNANDA PAREDES
ANALISTA
MINISTERIO DE EDUCACIÓN

APROBADO: ARQ.ALEJANDRA LARREA
GERENTE
NUEVA INFRAESTRUCTURA EDUCATIVA

PROYECTO:

"ESTUDIOS DE INTERVENCIÓN EN LA INFRAESTRUCTURA EXISTENTE Y PROPUESTA PARA LA REPOTENCIACIÓN DE LA UNIDAD EDUCATIVA MALCHINGUÍ, UBICADA EN EL CANTÓN PEDRO MONCAYO, PROVINCIA DE PICHINCHA.

UBICACIÓN EN IMPLANTACIÓN:

UNIDAD EDUCATIVA:

UNIDAD EDUCATIVA MALCHINGUÍ

CONTIENE:

PISOS
ACABADOS EXTERIORES CAMINERIA

ESCALAS:	FECHA:	
INDICADAS	SEPTIEMBRE -2020	**AR - 05**

SELLOS MUNICIPALES / APROBACIÓN: