COMEDOR TIPOLOGÍA MAYOR

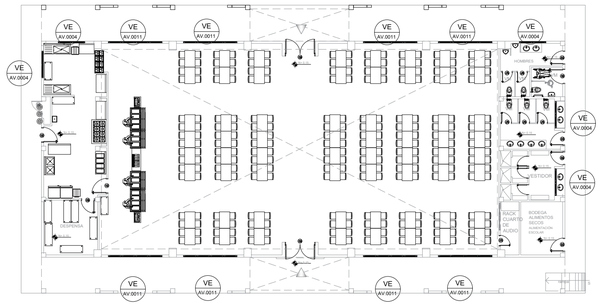

PLANTA

ESCALA 1:200

CUADRO DE VENTANAS

COMEDOR TIPOLOGIA MAYOR

	CODIGO	RUBRO	NUMERO DE UNIDADES
VENTANAS VE	VE AV 0004	VENTANA CORREDIZA ALUMINIO Y VIDRIO 6MM DE 1.80 mts. x 0.90 mts.	5
	VE AV 0011	VENTANA CORREDIZA ALUMINIO Y VIDRIO 6MM DE 3.60 mts. x 2.70 mts.	8

EDUCACIÓN INICIAL

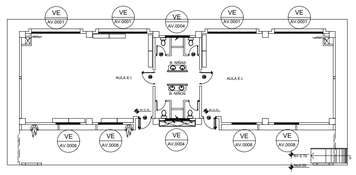

PLANTA

ESCALA 1:200

CUADRO DE VENTANAS

**BLOQUES DE EDUCACIÓN INICIAL

	CODIGO	RUBRO	NUMERO DE UNIDADES
VENTANAS VE	VE AV 0001	VENTANA CORREDIZA ALUMINIO Y VIDRIO 6MM DE 3.60 mts. x 1.80 mts.	12
	VE AV 0004	VENTANA CORREDIZA ALUMINIO Y VIDRIO 6MM DE 1.80 mts. x 0.90 mts.	6
	VE AV 0008	VENTANA CORREDIZA ALUMINIO Y VIDRIO 6MM DE 1.80 mts. x 1.80 mts.	12

**SE MULTIPLICA POR 3, DEBIDO A QUE SON 3 BLOQUES DE EDUCACIÓN INICIAL

ANCLAJE DE VENTANA A MAMPOSTERIA TIPO

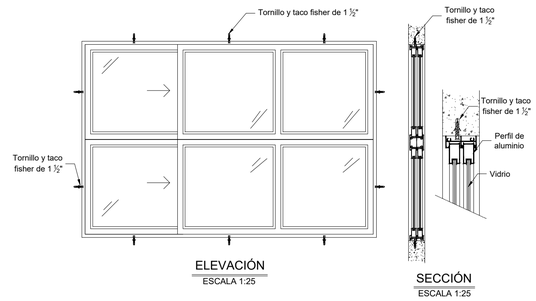

ELEVACIÓN
ESCALA 1:25

SECCIÓN
ESCALA 1:25

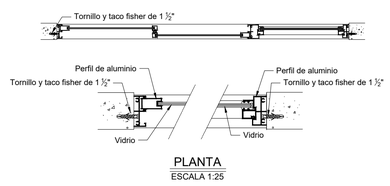

PLANTA
ESCALA 1:25

VE AV.0004 VENTANA .-

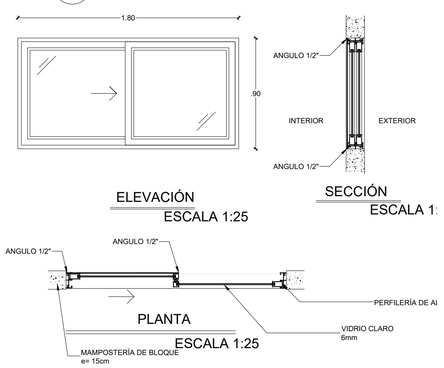

ELEVACIÓN
ESCALA 1:25

SECCIÓN
ESCALA 1:

PLANTA
ESCALA 1:25

VE AV.0001 VENTANA .-

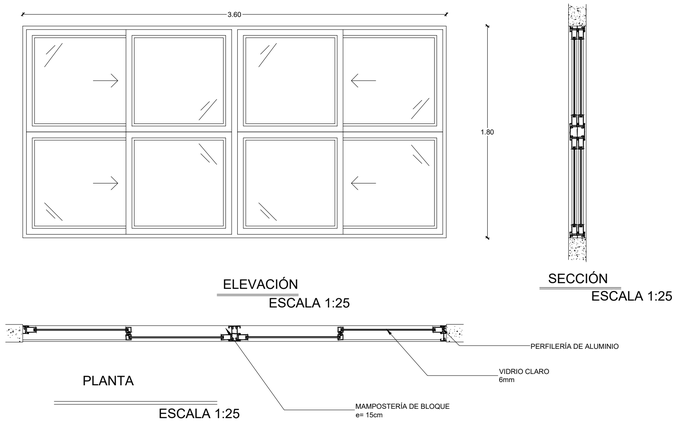

ELEVACIÓN
ESCALA 1:25

SECCIÓN
ESCALA 1:25

PLANTA
ESCALA 1:25

VE AV.0002 VENTANA .-

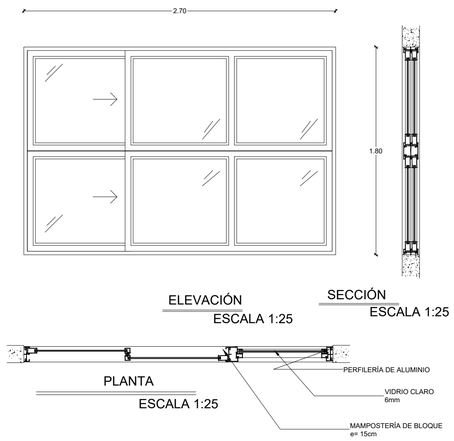

ELEVACIÓN
ESCALA 1:25

SECCIÓN
ESCALA 1:25

PLANTA
ESCALA 1:25

VE AV.0011 VENTANA .-

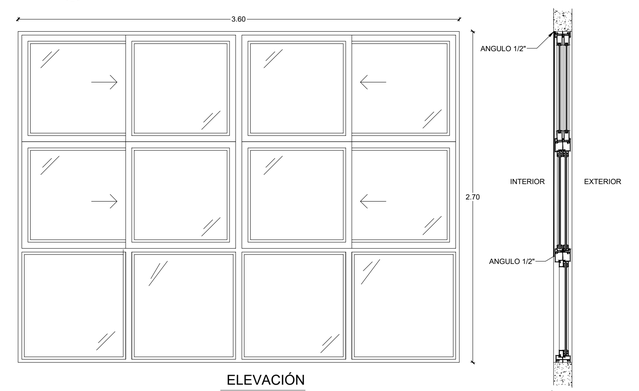

ELEVACIÓN
ESCALA 1:25

SECCIÓN
ESCALA 1:25

PLANTA
ESCALA 1:25

VE AV.0008 VENTANA .-

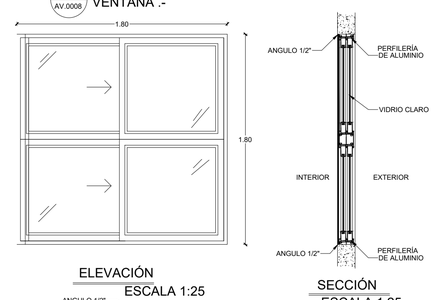

ELEVACIÓN
ESCALA 1:25

SECCIÓN
ESCALA 1:25

PLANTA
ESCALA 1:25

VE AV.0005 VENTANA .-

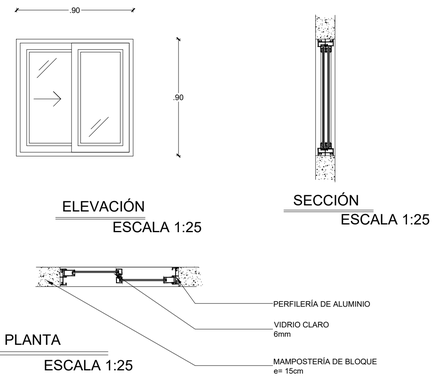

ELEVACIÓN
ESCALA 1:25

SECCIÓN
ESCALA 1:25

PLANTA
ESCALA 1:25

MINISTERIO DE EDUCACIÓN — Toda una Vida — EL GOBIERNO DE TODOS

RESPONSABLES:

ELABORADO: ARQ. ANDRÉS ARAGUILLIN
ANALISTA
MINISTERIO DE EDUCACIÓN

REVISADO: ARQ. FERNANDA PAREDES
ANALISTA
MINISTERIO DE EDUCACIÓN

APROBADO: ARQ.ALEJANDRA LARREA
GERENTE
NUEVA INFRAESTRUCTURA EDUCATIVA

PROYECTO:

"ESTUDIOS DE INTERVENCIÓN EN LA INFRAESTRUCTURA EXISTENTE Y PROPUESTA PARA LA REPOTENCIACIÓN DE LA UNIDAD EDUCATIVA MALCHINGUÍ, UBICADA EN EL CANTÓN PEDRO MONCAYO, PROVINCIA DE PICHINCHA.

UBICACIÓN EN IMPLANTACIÓN:

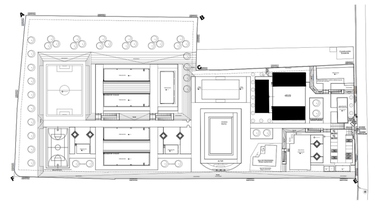

UNIDAD EDUCATIVA:

UNIDAD EDUCATIVA MALCHINGUÍ

CANTON: **PEDRO MONCAYO**

PROVINCIA: **PICHINCHA**

CONTIENE:

COMEDOR - SALON DE USO MULTIPLE
EDUCACIÓN INICIAL
CODIFICACIÓN VENTANAS

ESCALAS: INDICADAS

FECHA: SEPTIEMBRE -2020

LAMINA Nº: **AR - 44**

SELLOS MUNICIPALES / APROBACIÓN:

MINEDUC | REPOTENCIACIÓN | MALCHINGUÍ