LAVAMANO EMPOTRADO

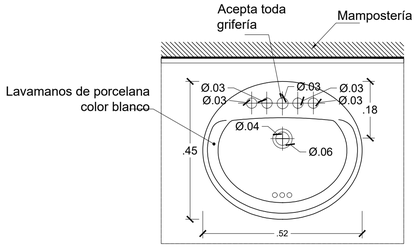

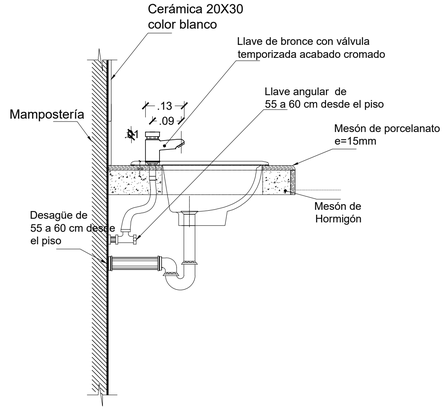

ESCALA: 1:10m

LAVAMANO PEDESTAL CORTO

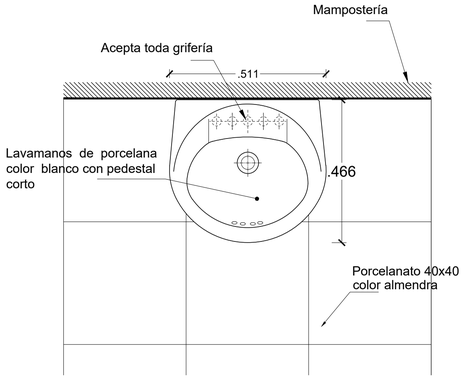

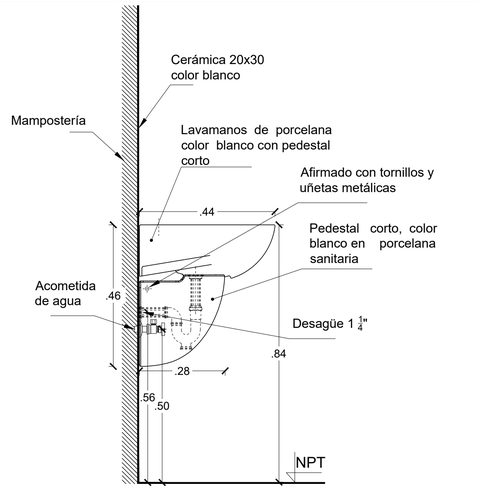

ESCALA: 1:10m

LAVAMANO PEDESTAL LARGO

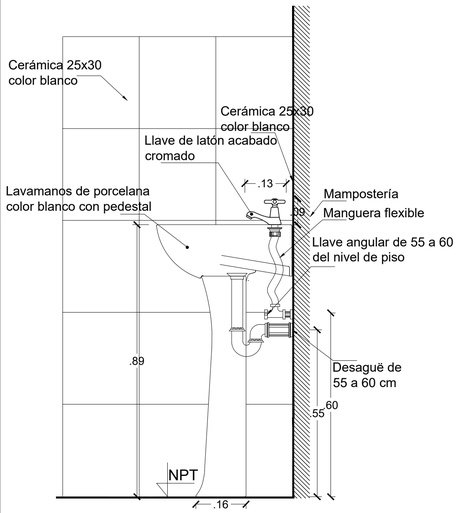

ESCALA: 1:10m

LLAVE PUSH TEMPORIZADA

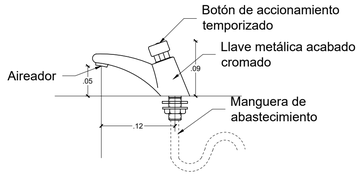

LLAVE TIPO CRUZ

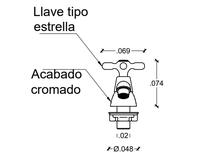

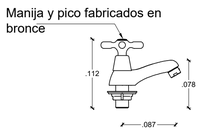

ESCALA: 1:5m

LAVAMANO PEDESTAL CORTO

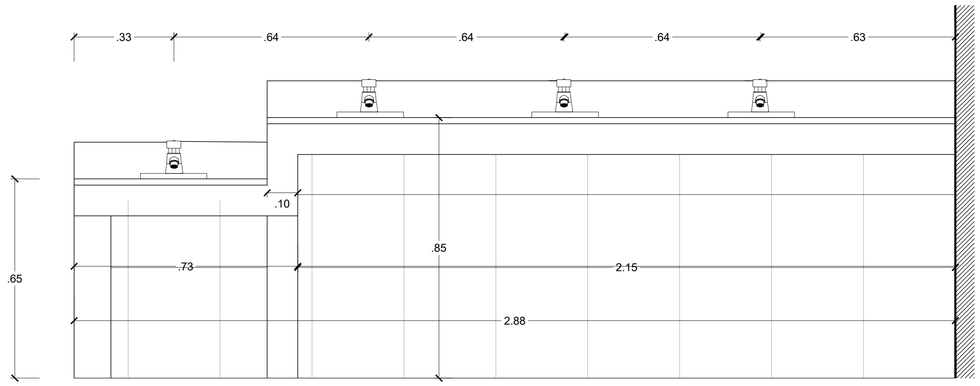

ESCALA: 1:10m

BARRA DE APOYO ABATIBLE

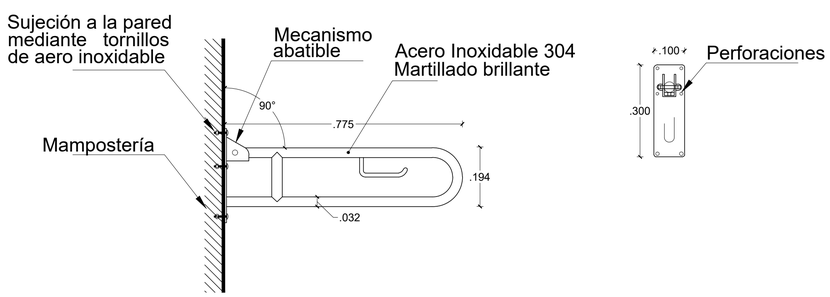

ESCALA: 1:10m

BARRA DE APOYO MEDIANA

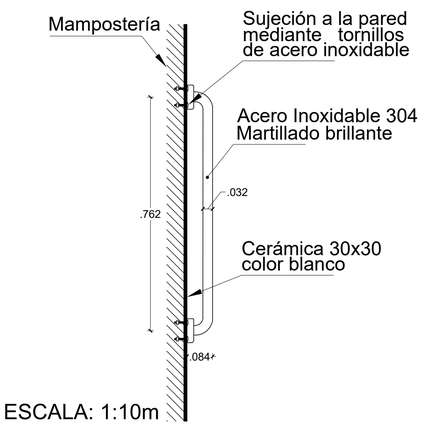

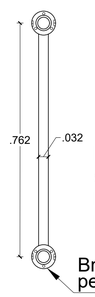

La ubicación de las barras de apoyo en sanitarios dependerá de la distribución de las piezas sanitarias y en base a normas INEN de accesibilidad al medio físico.

ESCALA: 1:10m

RESPONSABLES:

ELABORADO: ARQ. ANDRÉS ARAGUILLIN
ANALISTA
MINISTERIO DE EDUCACIÓN

REVISADO: ARQ. FERNANDA PAREDES
ANALISTA
MINISTERIO DE EDUCACIÓN

APROBADO: ARQ.ALEJANDRA LARREA
GERENTE
NUEVA INFRAESTRUCTURA EDUCATIVA

PROYECTO:

"ESTUDIOS DE INTERVENCIÓN EN LA INFRAESTRUCTURA EXISTENTE Y PROPUESTA PARA LA REPOTENCIACIÓN DE LA UNIDAD EDUCATIVA MALCHINGUÍ, UBICADA EN EL CANTÓN PEDRO MONCAYO, PROVINCIA DE PICHINCHA.

UBICACIÓN EN IMPLANTACIÓN:

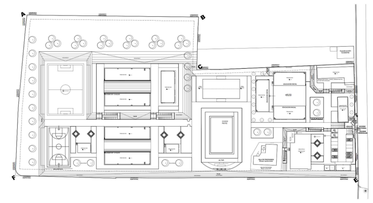

UNIDAD EDUCATIVA:
UNIDAD EDUCATIVA MALCHINGUÍ

CANTON: **PEDRO MONCAYO**

PROVINCIA: **PICHINCHA**

CONTIENE:

DETALLE ACABADOS LAVABO PARA PEDESTAL CORTO, LARGO Y EMPOTRADO, BARRA DE APOYO MEDIANA Y BARRA ABATIBLE.

ESCALAS:	FECHA:	LAMINA Nº:
INDICADAS	SEPTIEMBRE -2020	**AR - 63**

SELLOS MUNICIPALES / APROBACIÓN:

MINEDUC | REPOTENCIACIÓN | MALCHINGUÍ