

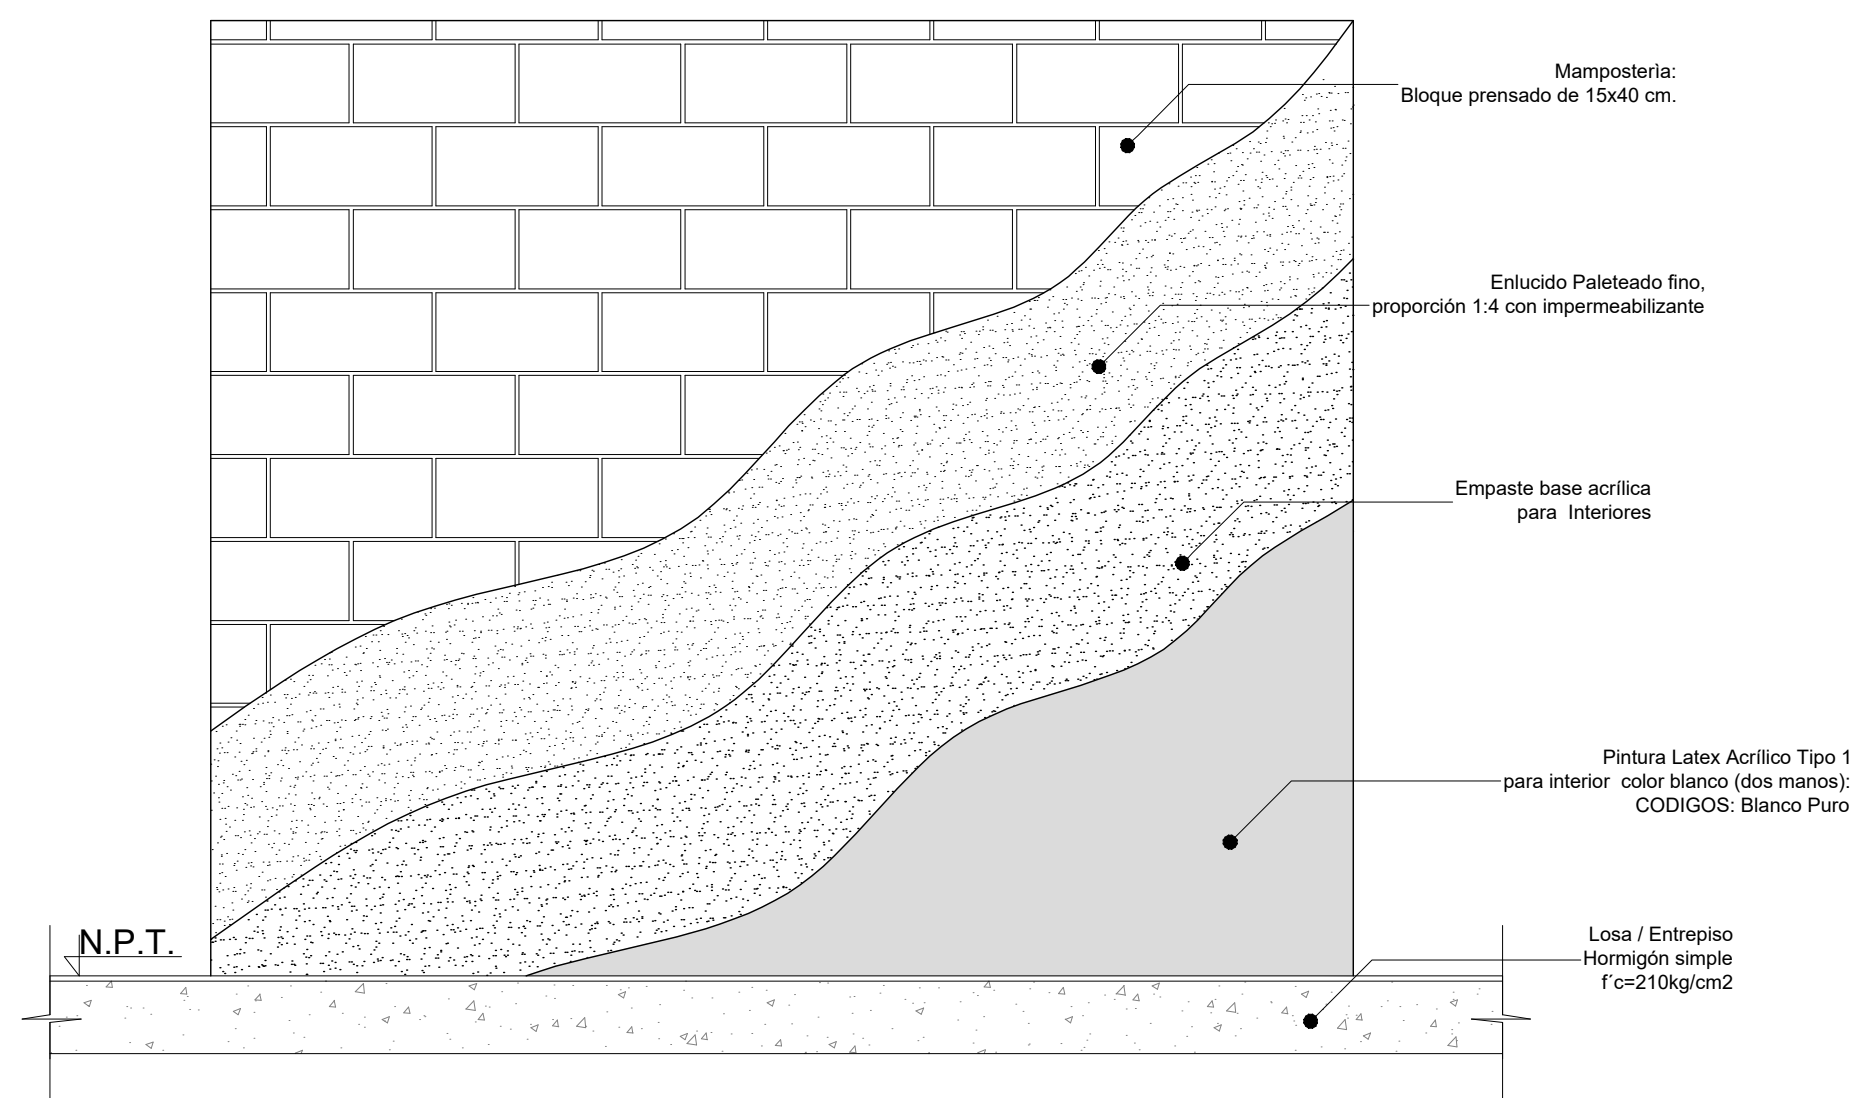


DETALLE PAREDES EXTERIORES

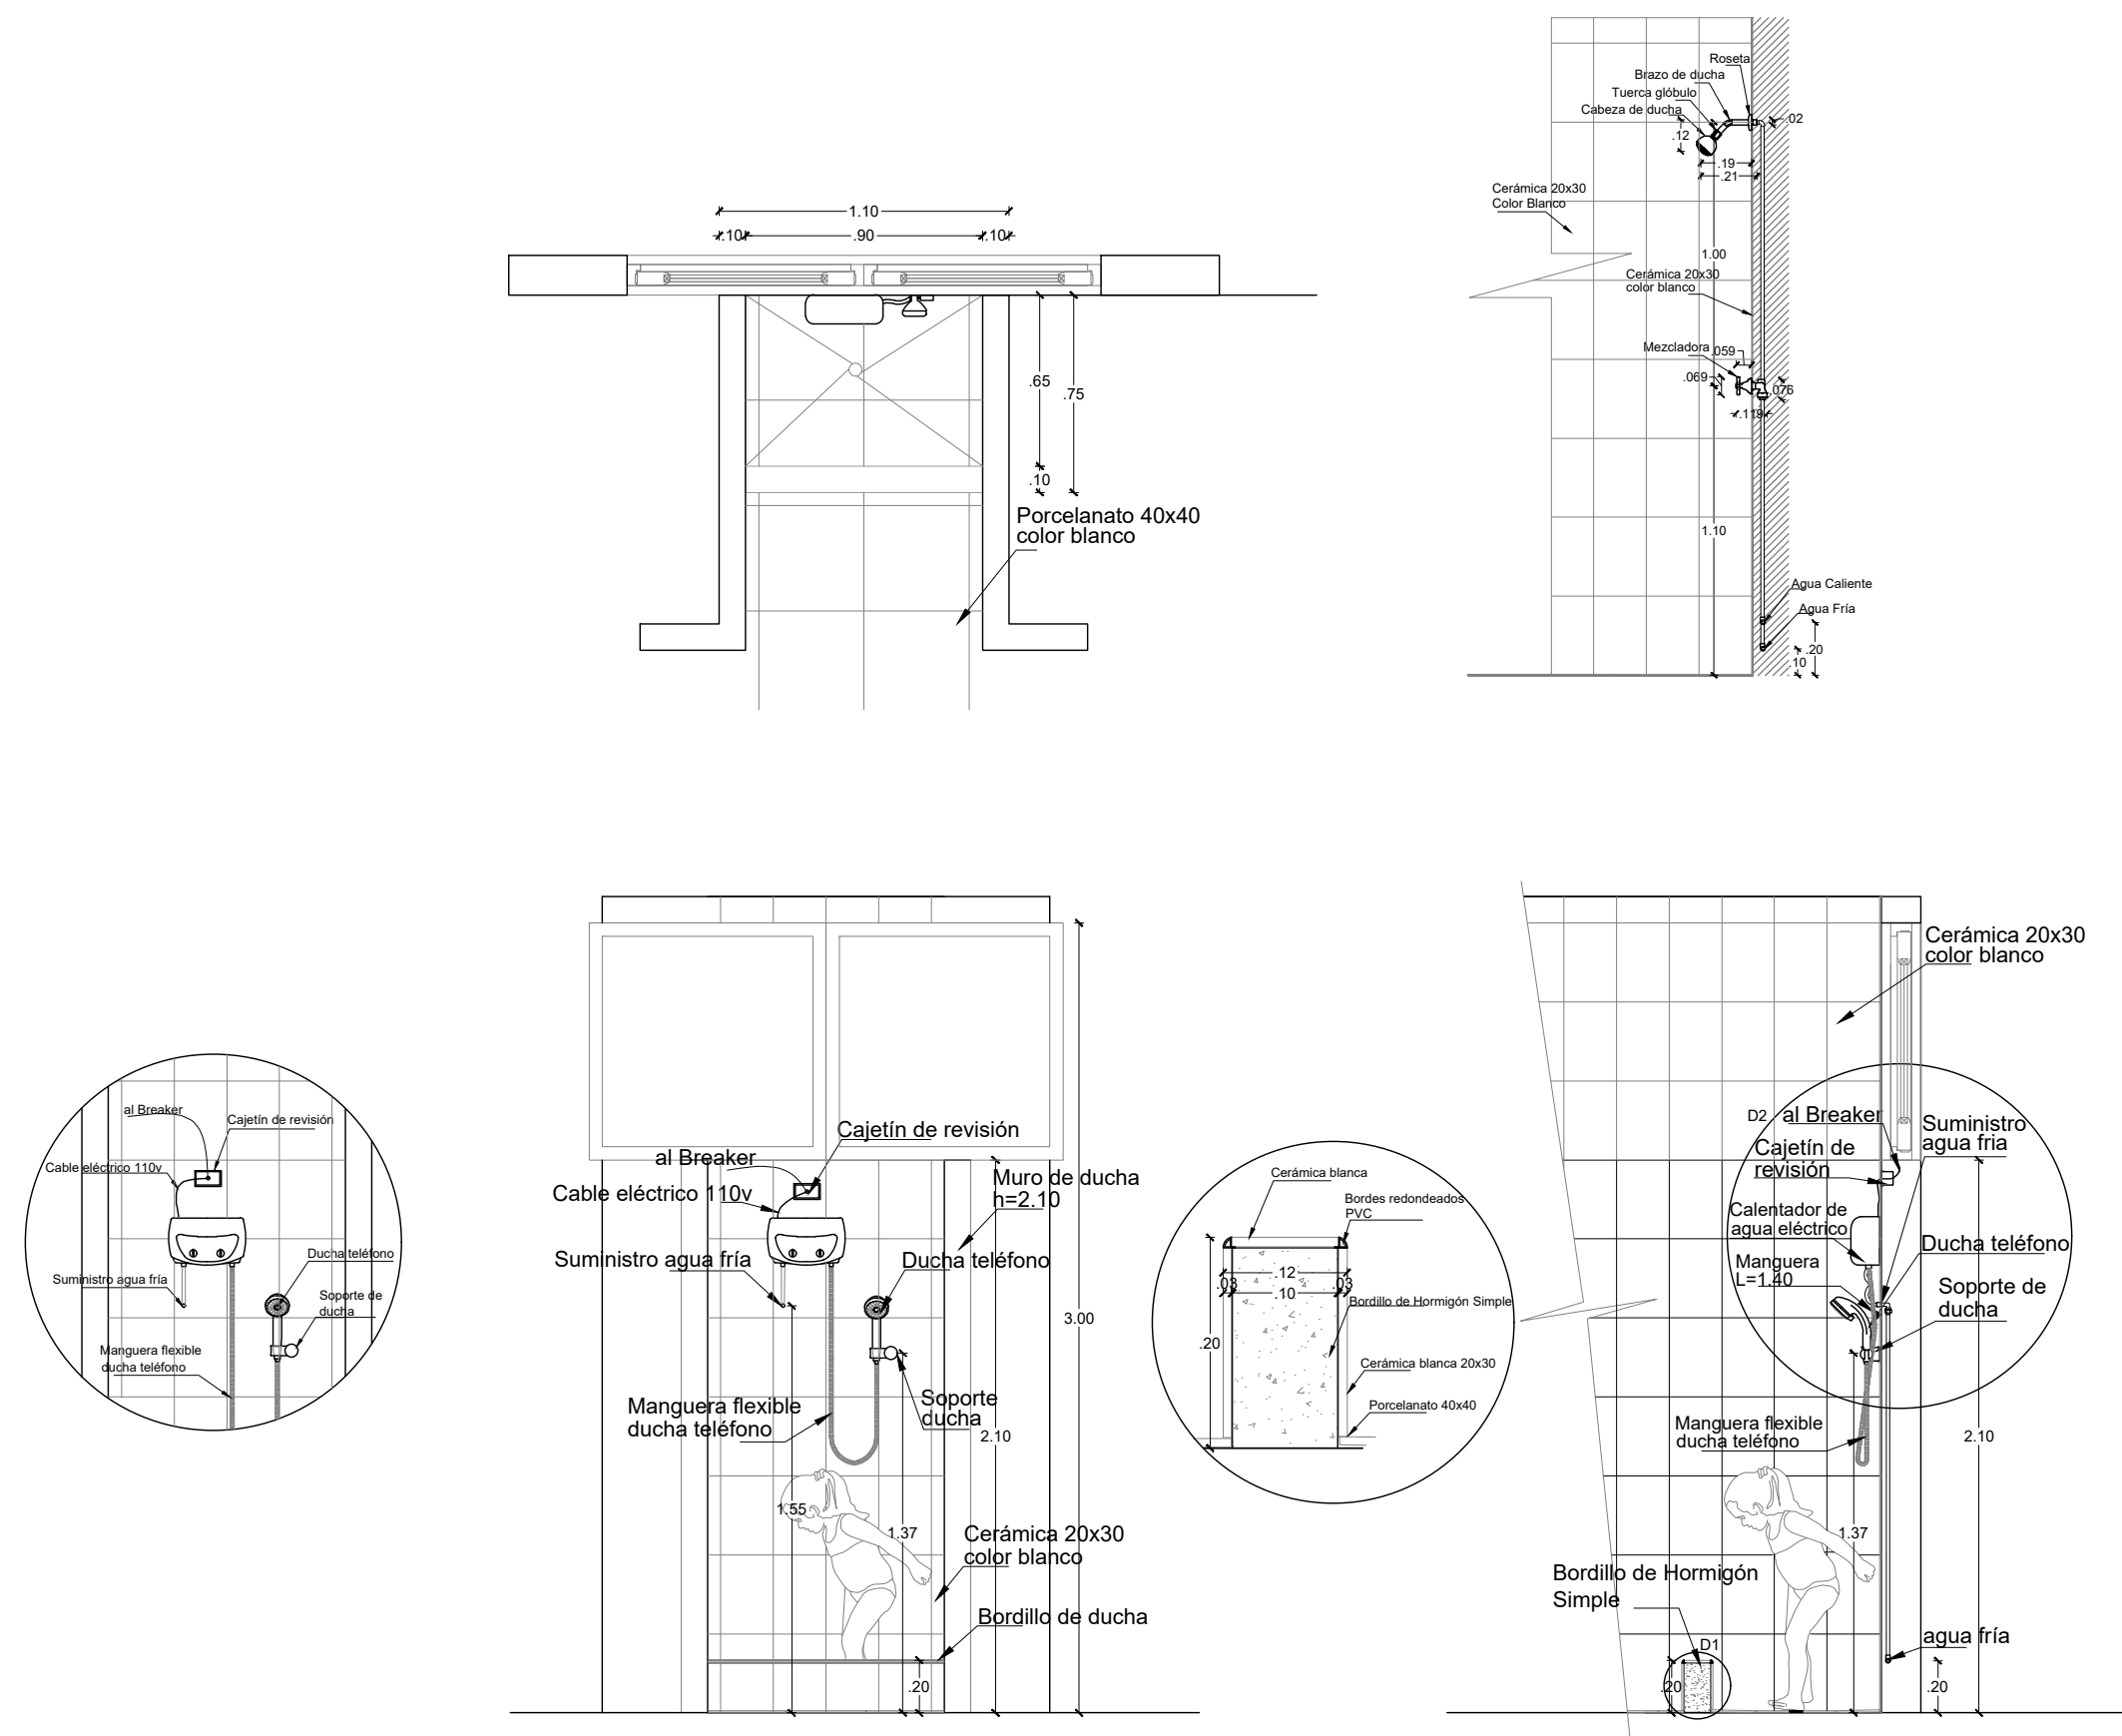

ACABADO DE CERRAMIENTO PERIMETRAL

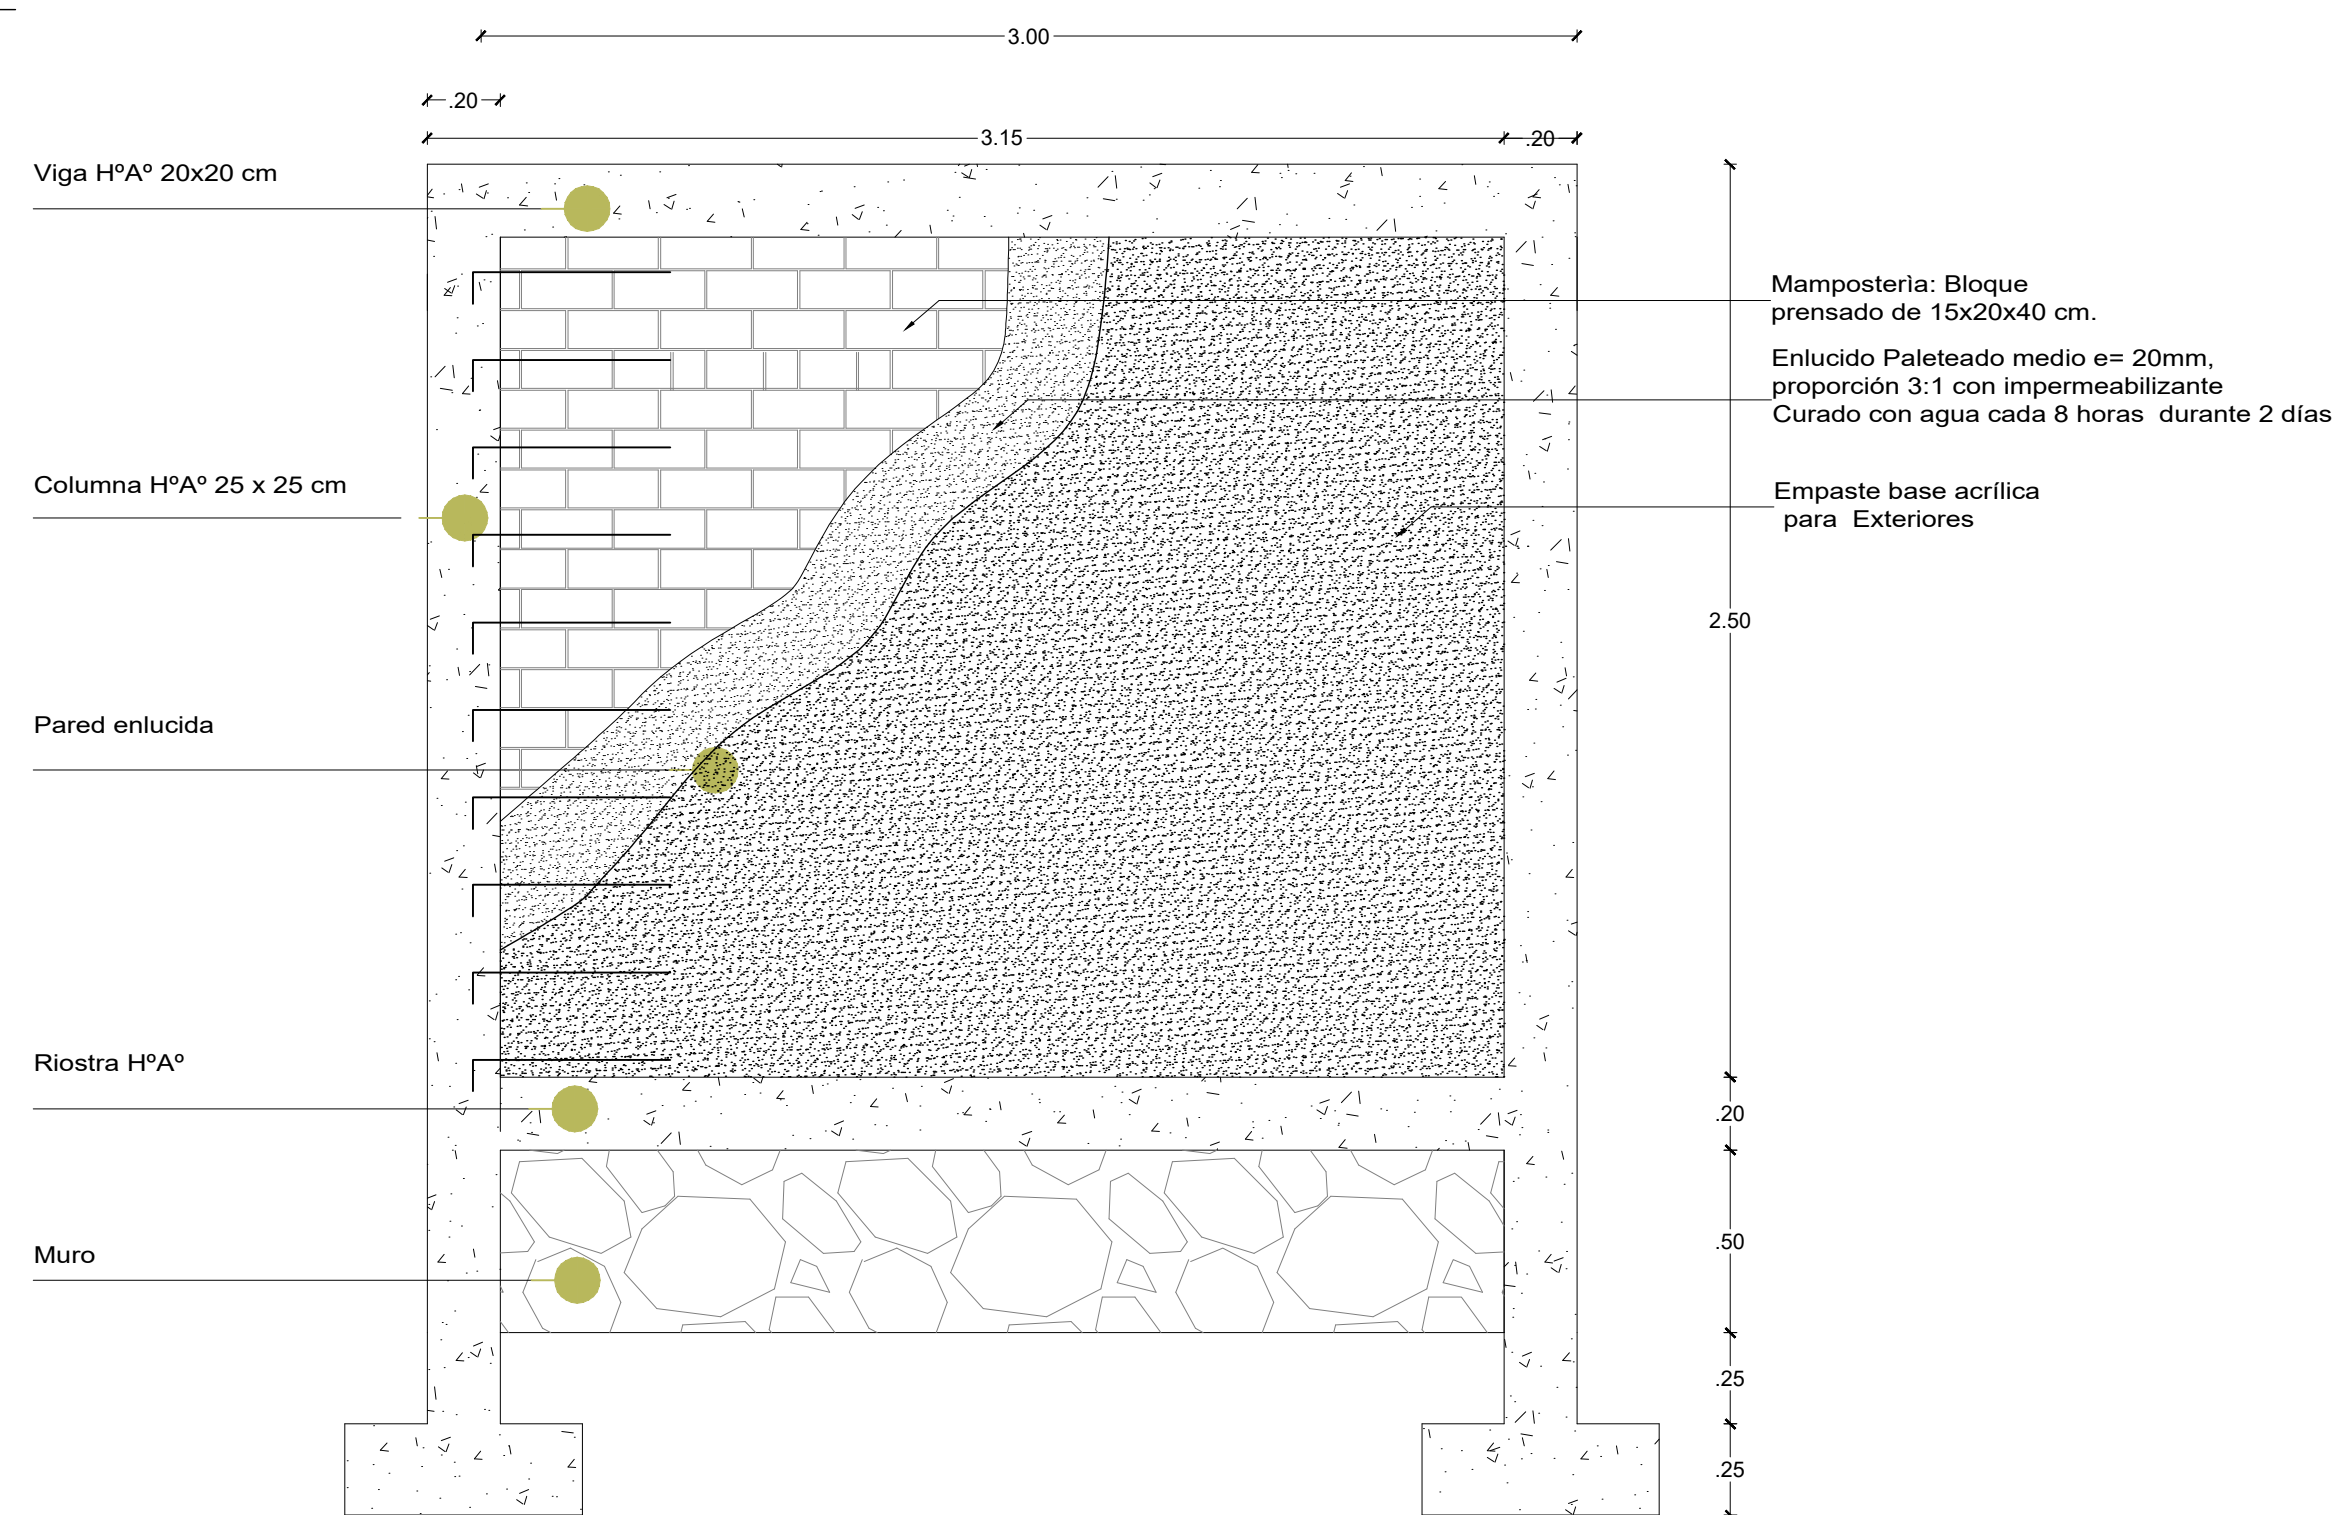

RECUBRIMIENTO EN MUROS TIPO



RESPONSABLES:


ELABORADO: ARQ. ANDRÉS ARAGUILLIN
ANALISTA
MINISTERIO DE EDUCACIÓN

REVISADO:	ARQ. FERNANDA PAREDES ANALISTA MINISTERIO DE EDUCACIÓN	APROBADO:	ARQ. ALEJANDRA LARREA GERENTE NUEVA INFRAESTRUCTURA EDUCATIVA
-----------	--	-----------	---

PROYECTO:

**"ESTUDIOS DE INTERVENCIÓN EN LA INFRAESTRUCTURA
EXISTENTE Y PROPUESTA PARA LA REPOTENCIACIÓN DE LA
UNIDAD EDUCATIVA MALCHINGUÍ, UBICADA EN EL CANTÓN
PEDRO MONCAYO, PROVINCIA DE PICHINCHA.**

UBICACIÓN EN IMPLANTACIÓN:

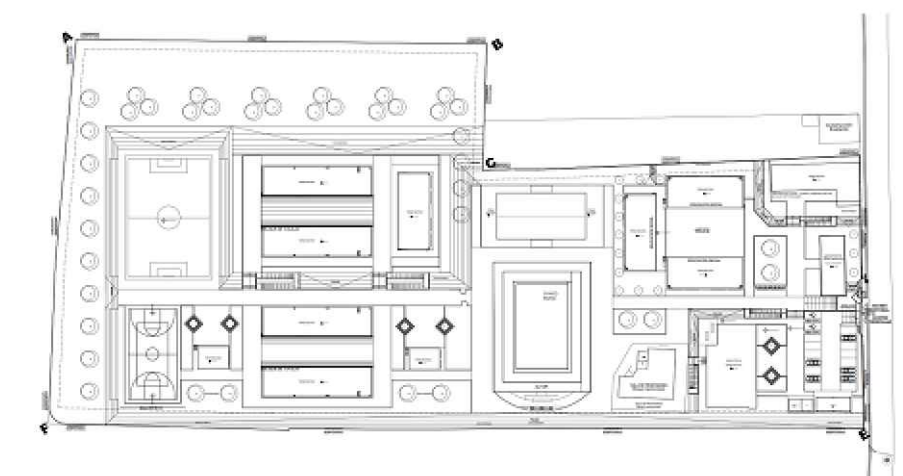

UNIDAD EDUCATIVA:

UNIDAD EDUCATIVA MALCHINGUÍ

CANTON:

PEDRO MONCAYO

PROVINCIA:

PICHINCHA

CONTIENE:

DETALLES DUCHAS Y CERRAMINETO PERIMETRAL

ESCALAS:

INDICADAS

FECHA:

SEPTIEMBRE -2020

LAMINA N°:

AR - 65

SELLOS MUNICIPALES / APROBACIÓN: