

Contrapiso de rampa e = 60mm Hormigón simple e= 60mm.

Jardinería de Hormigón Armado
Enlucido interior con imprimatizante y acabado exterior en Pintura elastomérica.

Césped natural

Tubo galvanizado en caliente Ø=2" e=2mm. Aplicado:
Limpiador Desengrasante, Catalizador, Fondo Anticorrosivo Male, Acabado en pintura sintética + Iner con soplete. Color negro mate.

Pedestal Abrazador de Hormigón Armado f.e = 210Kg/cm²

Piso externo: Adoquín color natural.
h=40mm. Ver detalle: Pisos de adoquín

rampa p = 2%
rampa p = 2%

N+ = 0.00

N+ = 0.00

N+ = 0.10

N+ = 0.30

N+ = 0.40

R10 60

7.84

0.63

85

2.22

1.48

2.22

1.48

85

7.87

0.66

20.15

16.30

14.3

1.90

1.27

75

75

2.70

6.33

3.62

1.53

1.10

2.25

7.50

20.15

1.10

1.53

3.62

6.33

2.55

7.40

2.19

1.20

1.56

1.50

4.90

75

ATRIO CÍVICO



DETALLE D1
ESCALA _____ 1:15

Esfera en acero inoxidable tipo 304, con diámetro externo de 72 mm atornillada a tapa superior de tubo

Tapa sólida metálica galvanizada soldada al tubo de Ø=2"

Polea de 3" en aluminio soldada a gancho de amarre fabricado en varilla lisa redonda de ½"

Polea de Polipropileno Trenzado Multifilamento.

Tubo galvanizado en caliente Ø=2", e=2mm. Aplicado: Limpador Desengrasante, Catalizador, Fondo Anticorrosivo Mate. Acabado en pintura sintética + tinner con soplete. Color negro mate.

Platina metálica Ø: 18mm. Aplicado: Limpador Desengrasante, Catalizador, Fondo Anticorrosivo Mate. Acabado en pintura sintética + tinner con soplete. Color negro mate.

Hormigón Armado f_c:210Kg/cm²

Refuerzo metálico triangular con perforación de ½"

Tubo galvanizado en caliente Ø=2" e=2mm. Aplicado: Limpador Desengrasante, Catalizador, Fondo Anticorrosivo Mate. Acabado en pintura sintética + tinner con soplete. Color negro mate.

Contrapiso aligerado Hormigón simple f_c:120kg/cm² e=60mm

Tierra compactada

Adoquín de Arcilla 20x10cm. h=7cm. Ver Detalle Pisos de Adoquín

DETALLE D2
ESCALA _____ 1:20

Esfera en acero inoxidable tipo 304, con diámetro externo de 72 mm atornillada al tubo.

Polea de 3" en aluminio soldada a gancho de amarre fabricado en varilla lisa redonda de ½"

Polea de Polipropileno Trenzado Multifilamento.

Gancho de amarre fabricado en varilla lisa redonda de ½"

Antepecho Jardinería de Hormigón Armado Enlucido interior con imprimprimariante + acabado exterior en Pintura elastomérica

Pedestal Abazardado de Hormigón 210Kg/cm²

Placa Metálica 50x50cm e=6mm

Hormigón Armado 210Kg/cm²

Columneta (20x30cm) de H₄, f_c:210Kg/cm², 4Ø12mm, e=Ø8mm@21cm.

AXONOMETRIA
ESCALA _____ sin Esc.

CORTE
ESCALA _____ 1:50

Tubo galvanizado en caliente $\varnothing 2''$ $e=2\text{mm}$. Aplicado: Limpiador Desengrasante, Catalizador, Fondo Anticorrosivo Mate, Acabado en pintura sintética + tinner con soplete. Color negro mate.

Pedestal Abuhardado de Hormigón. $f_c=210\text{kg/cm}^2$

Artopacho de Jardinería de Hormigón Armado $f_c=210\text{kg/cm}^2$ Enlucido interior con Impresabilizante y acabado exterior en Pintura elastomérica.

Hormigón simple $e=60\text{mm}$ Ver Detalle de pisos exteriores.



Adoquín Azteca color natural. $h = 40\text{mm}$. Ver detalle: Pisos de adoquín

Tierra compactada

Hormigón simple $e=60\text{mm}$

Malla electrosoldada $\varnothing 5\text{mm} @ 10\text{cm}$

DETALLE PISO ÁTRIO

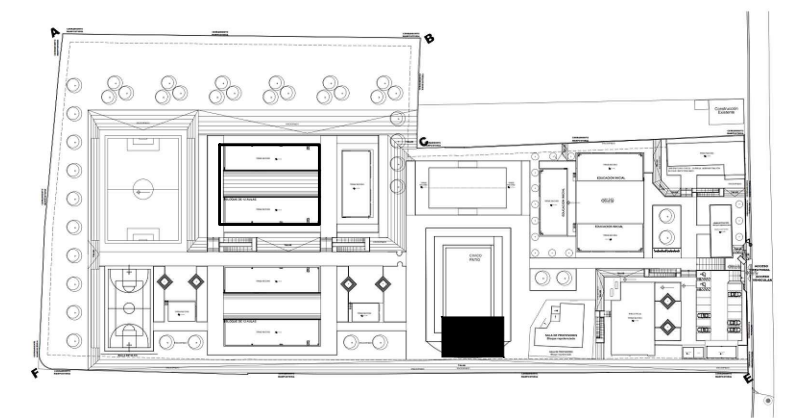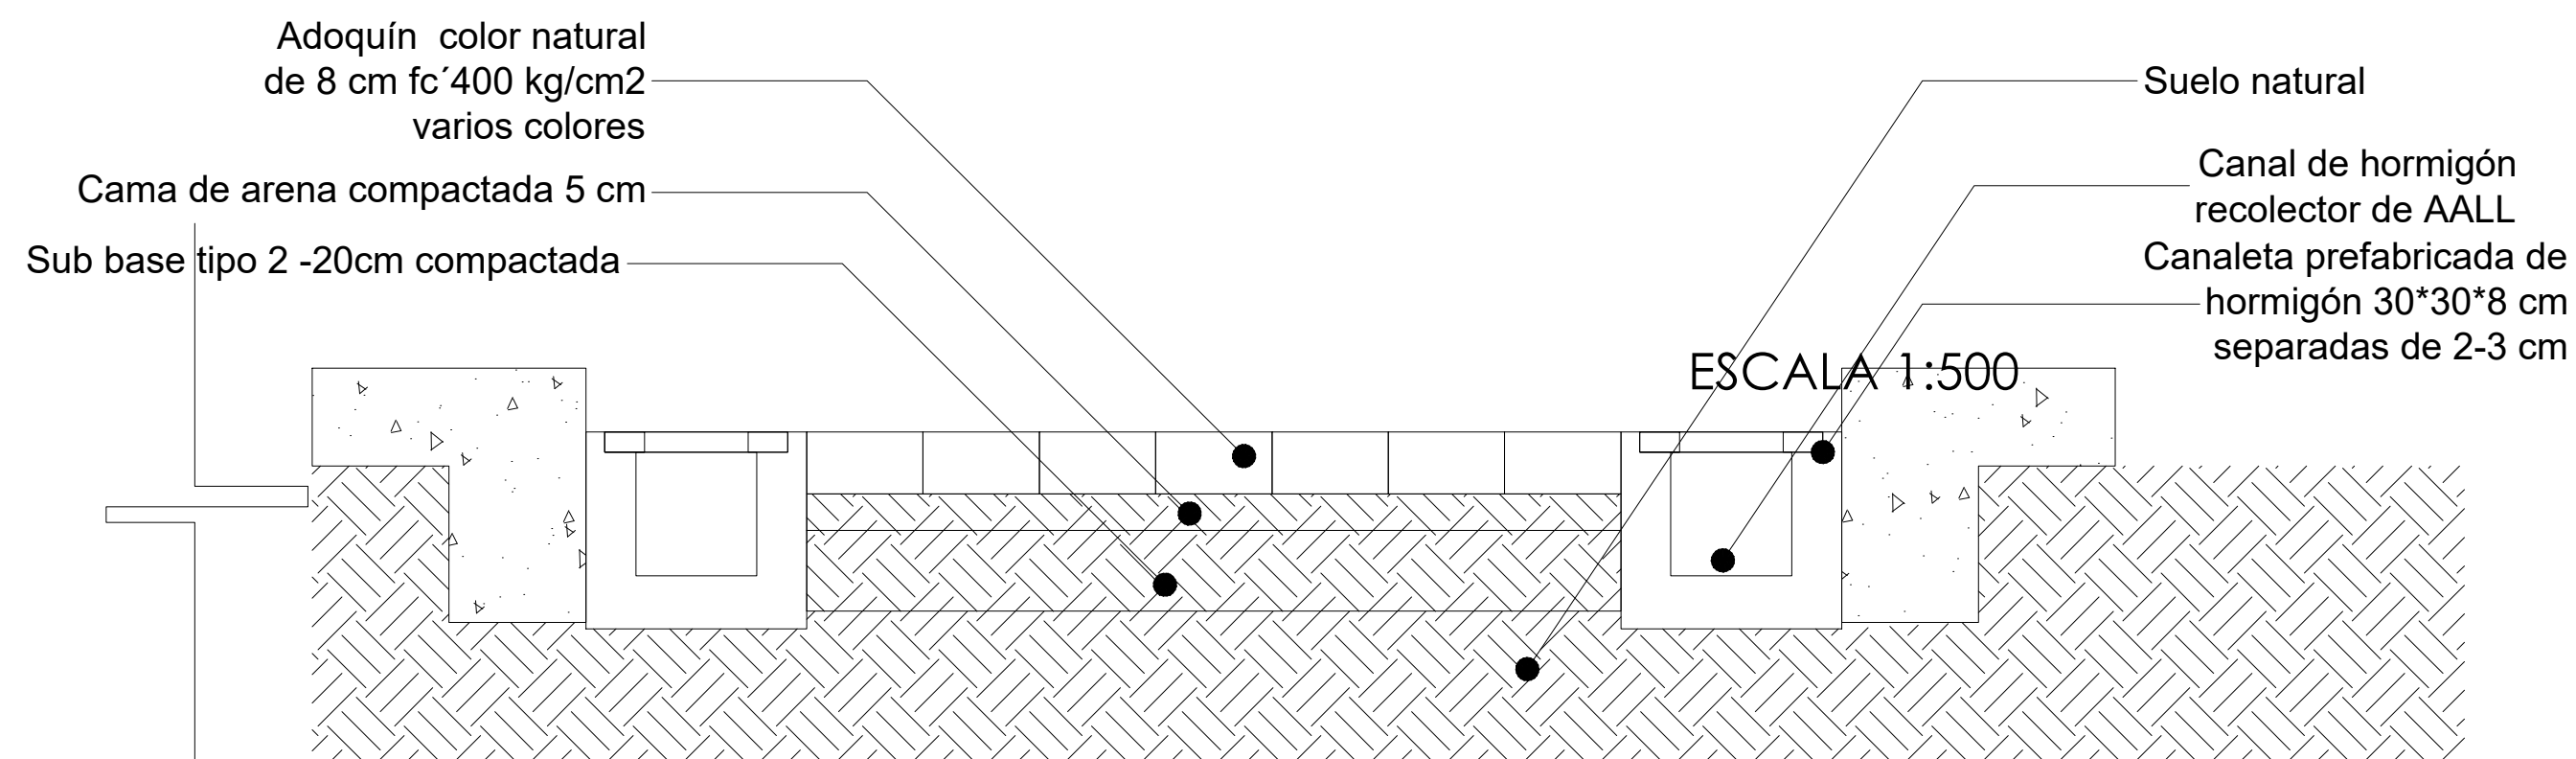

UNIDAD EDUCATIVA MALCHINGUÍ

PEDRO MONCAYO

PICHINCHA

DETALLE DE ATRIO - PLANTA, CORTE E IMPLANTACIÓN

INDICADAS

SEPTIEMBRE -2020

AR - 70

SELLOS MUNICIPALES / APROBACIÓN: