NOMENCLATURA COLEGIO MALCHINGUI (ESTADO ACTUAL)			
ESPACIO	CÓDIGO	# BLOQUE	
RECTORADO	RE-AD-PA-B2	BLOQUE 2	ADMIN.
SECRETARIA	SE-AD-PA-B2		
COLECTURIA	CL-AD-PA-B2		
CONSULTORIA ESTUDIANTIL	CE-AD-PA-B2		
SALA PROFESORES	SP-AD-N-B1	BLOQUE 1	
AULA 1.1(NOMBRE)	A1-UE-N-B1	BLOQUE 1	U ESCENCIAL
AULA 2.1 (NOMBRE)	A2-UE-N-B1		
AULA 1.2 (NOMBRE)	A1-UE-N-B2	BLOQUE 2	
LABORATORIO FISICA	ALF-UE-N-B1	BLOQUE 1	
AULA DE ACTIVIDADES COMPLEMENTARIAS	AC-UE-N-B4	BLOQUE 14	
MINIMUSEO DE C.C.S.S	AM-UE-N-B5	BLOQUE 5	
8º BÁSICA A	A08A-UE-PB-B6	BLOQUE 6	
8º BÁSICA B	A08B-UE-PB-B6		
8º BÁSICA C	A08C-UE-PB-B6		
9º BÁSICA A	A09A-UE-PA-B6		
9º BÁSICA B	A09B-UE-PA-B6		
9º BÁSICA C	A09C-UE-PA-B6		
LABORATORIO INFORMÁTICO 1	ALC1-UE-N-B7	BLOQUE 7	
LABORATORIO INFORMÁTICO 2	ALC2-UE-N-B7		
UNIDAD DE PRODUCCIÓN INFORMÁTICA	API-UE-N-B8	BLOQUE 8	
1º BACH. TÉCNICO	A01T-UE-N-B9	BLOQUE 9	
LABORATORIO C. EXPERIMENTALES	ALE-UE-N-B10	BLOQUE 10	
2º BACH. A	A02A-UE-PB-B11	BLOQUE 11	
2º BACH. CIENCIAS	A02C-UE-PB-B11		
2º BACH. TÉCNICO	A02T-UE-PB-B11		
3º BACH. A	A03A-UE-PA-B11		
3º BACH. CIENCIAS	A03C-UE-PA-B11		
3º BACH. TÉCNICO	A03T-UE-PA-B11		
CANCHA DE FÚTBOL	CF-SC-N-B13	BLOQUE 13	
CANCHA DE USO MÚLTIPLE	CU-SC-N-B13		
BODEGA 1	B01-SG-N-B1	BLOQUE 1	SERV. GENERALES
BODEGA2	B02-SG-N-B1		
BODEGA 3 (ESCALERAS)	B03-SG-N-B2	BLOQUE 2	
BODEGA 4	B04-SG-N-B5	BLOQUE 5	
BODEGA 5	B05-SG-N-B5		
BAÑOS 1	SSHH01-SG-N-B1	BLOQUE 1	
BAÑOS 2	SSHH02-SG-N-B2	BLOQUE 2	
BAÑOS 3	SSHH03-SG-N-B3	BLOQUE 4	
DORMITORIO	D1-SG-N-B3	BLOQUE 3	
SALA	SA-SG-N-B3		
DORMITORIO 2	D2-SG-N-B3		
COCINA	CN-SG-N-B3		
BILBIOTECA	BI-SC-PA-B2	BLOQUE 2	SERV.COMPL.
BAR	BA-SC-N-B12	BLOQUE 12	

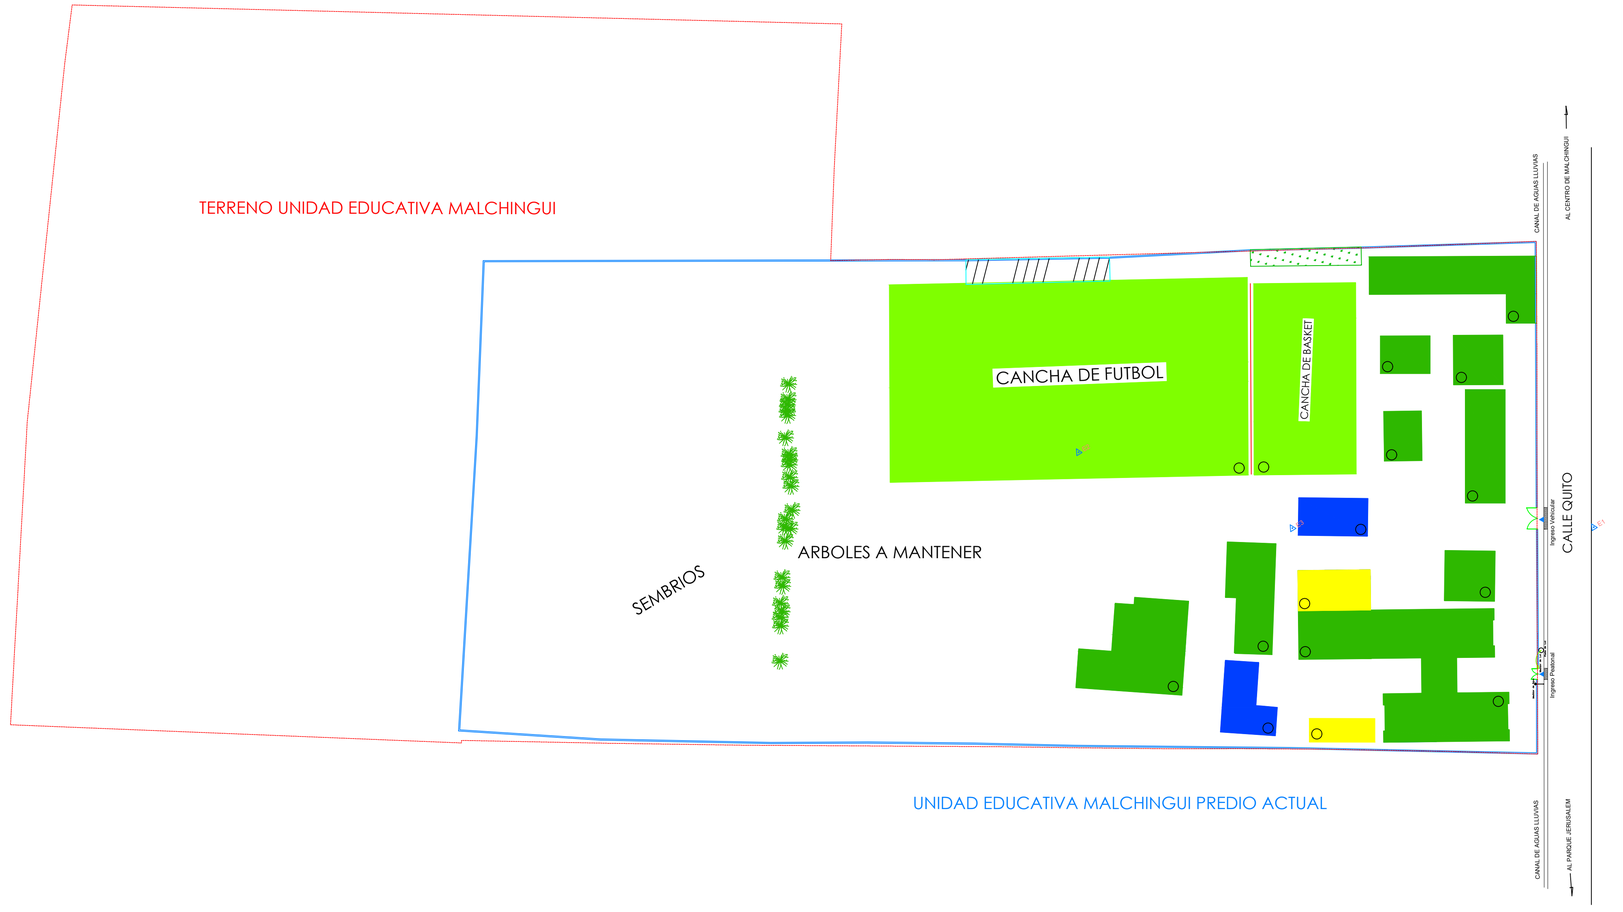

IMPLANTACIÓN ACTUAL - ZONIFICACIÓN CONSTRUCCIONES EXISTENTES

ESCALA 1:500

CUADRO DE AREAS (m2)	
TERRENO	13,929.22
CONSTRUCCIONES	5,338.49
CANCHA DE FÚTBOL	750,00
CANCHA DE VOLLEY	420,00

SIMBOLOGÍA	
ADMINISTRACIÓN	
UNIDAD ESCENCIAL. (AULAS)	
SERVICIOS GENERALES	
SERVICIOS COMPLEMENTARIOS	
AREAS VERDES Y CANCHAS	
PARQUEADERO	

MINISTERIO DE EDUCACIÓN — Toda una Vida — EL GOBIERNO DE TODOS

RESPONSABLES:

ELABORADO: ARQ. ANDRÉS ARAGUILLIN
ANALISTA
MINISTERIO DE EDUCACIÓN

REVISADO: ARQ. FERNANDA PAREDES
ANALISTA
MINISTERIO DE EDUCACIÓN

APROBADO: ARQ.ALEJANDRA LARREA
GERENTE
NUEVA INFRAESTRUCTURA EDUCATIVA

PROYECTO:

"ESTUDIOS DE INTERVENCIÓN EN LA INFRAESTRUCTURA EXISTENTE Y PROPUESTA PARA LA REPOTENCIACIÓN DE LA UNIDAD EDUCATIVA MALCHINGUÍ, UBICADA EN EL CANTÓN PEDRO MONCAYO, PROVINCIA DE PICHINCHA.

UBICACIÓN EN IMPLANTACIÓN:

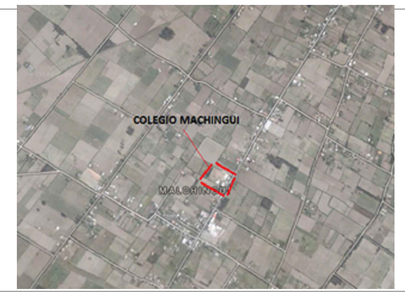

UNIDAD EDUCATIVA:

UNIDAD EDUCATIVA MALCHINGUÍ

CANTON: **PEDRO MONCAYO**

PROVINCIA: **PICHINCHA**

CONTIENE:

IMPLANTACIÓN ACTUAL - ZONIFICACIÓN CONSTRUCCIONES EXISTENTES

ESCALAS:	FECHA:	LAMINA Nº:
INDICADAS	SEPTIEMBRE -2020	**AR - EST - 02**

SELLOS MUNICIPALES / APROBACIÓN:

MALCHINGUÍ | REPOTENCIACIÓN | MINEDUC