



CUARTO DE MÁQUINAS

SISTEMA DE ILUMINACIÓN

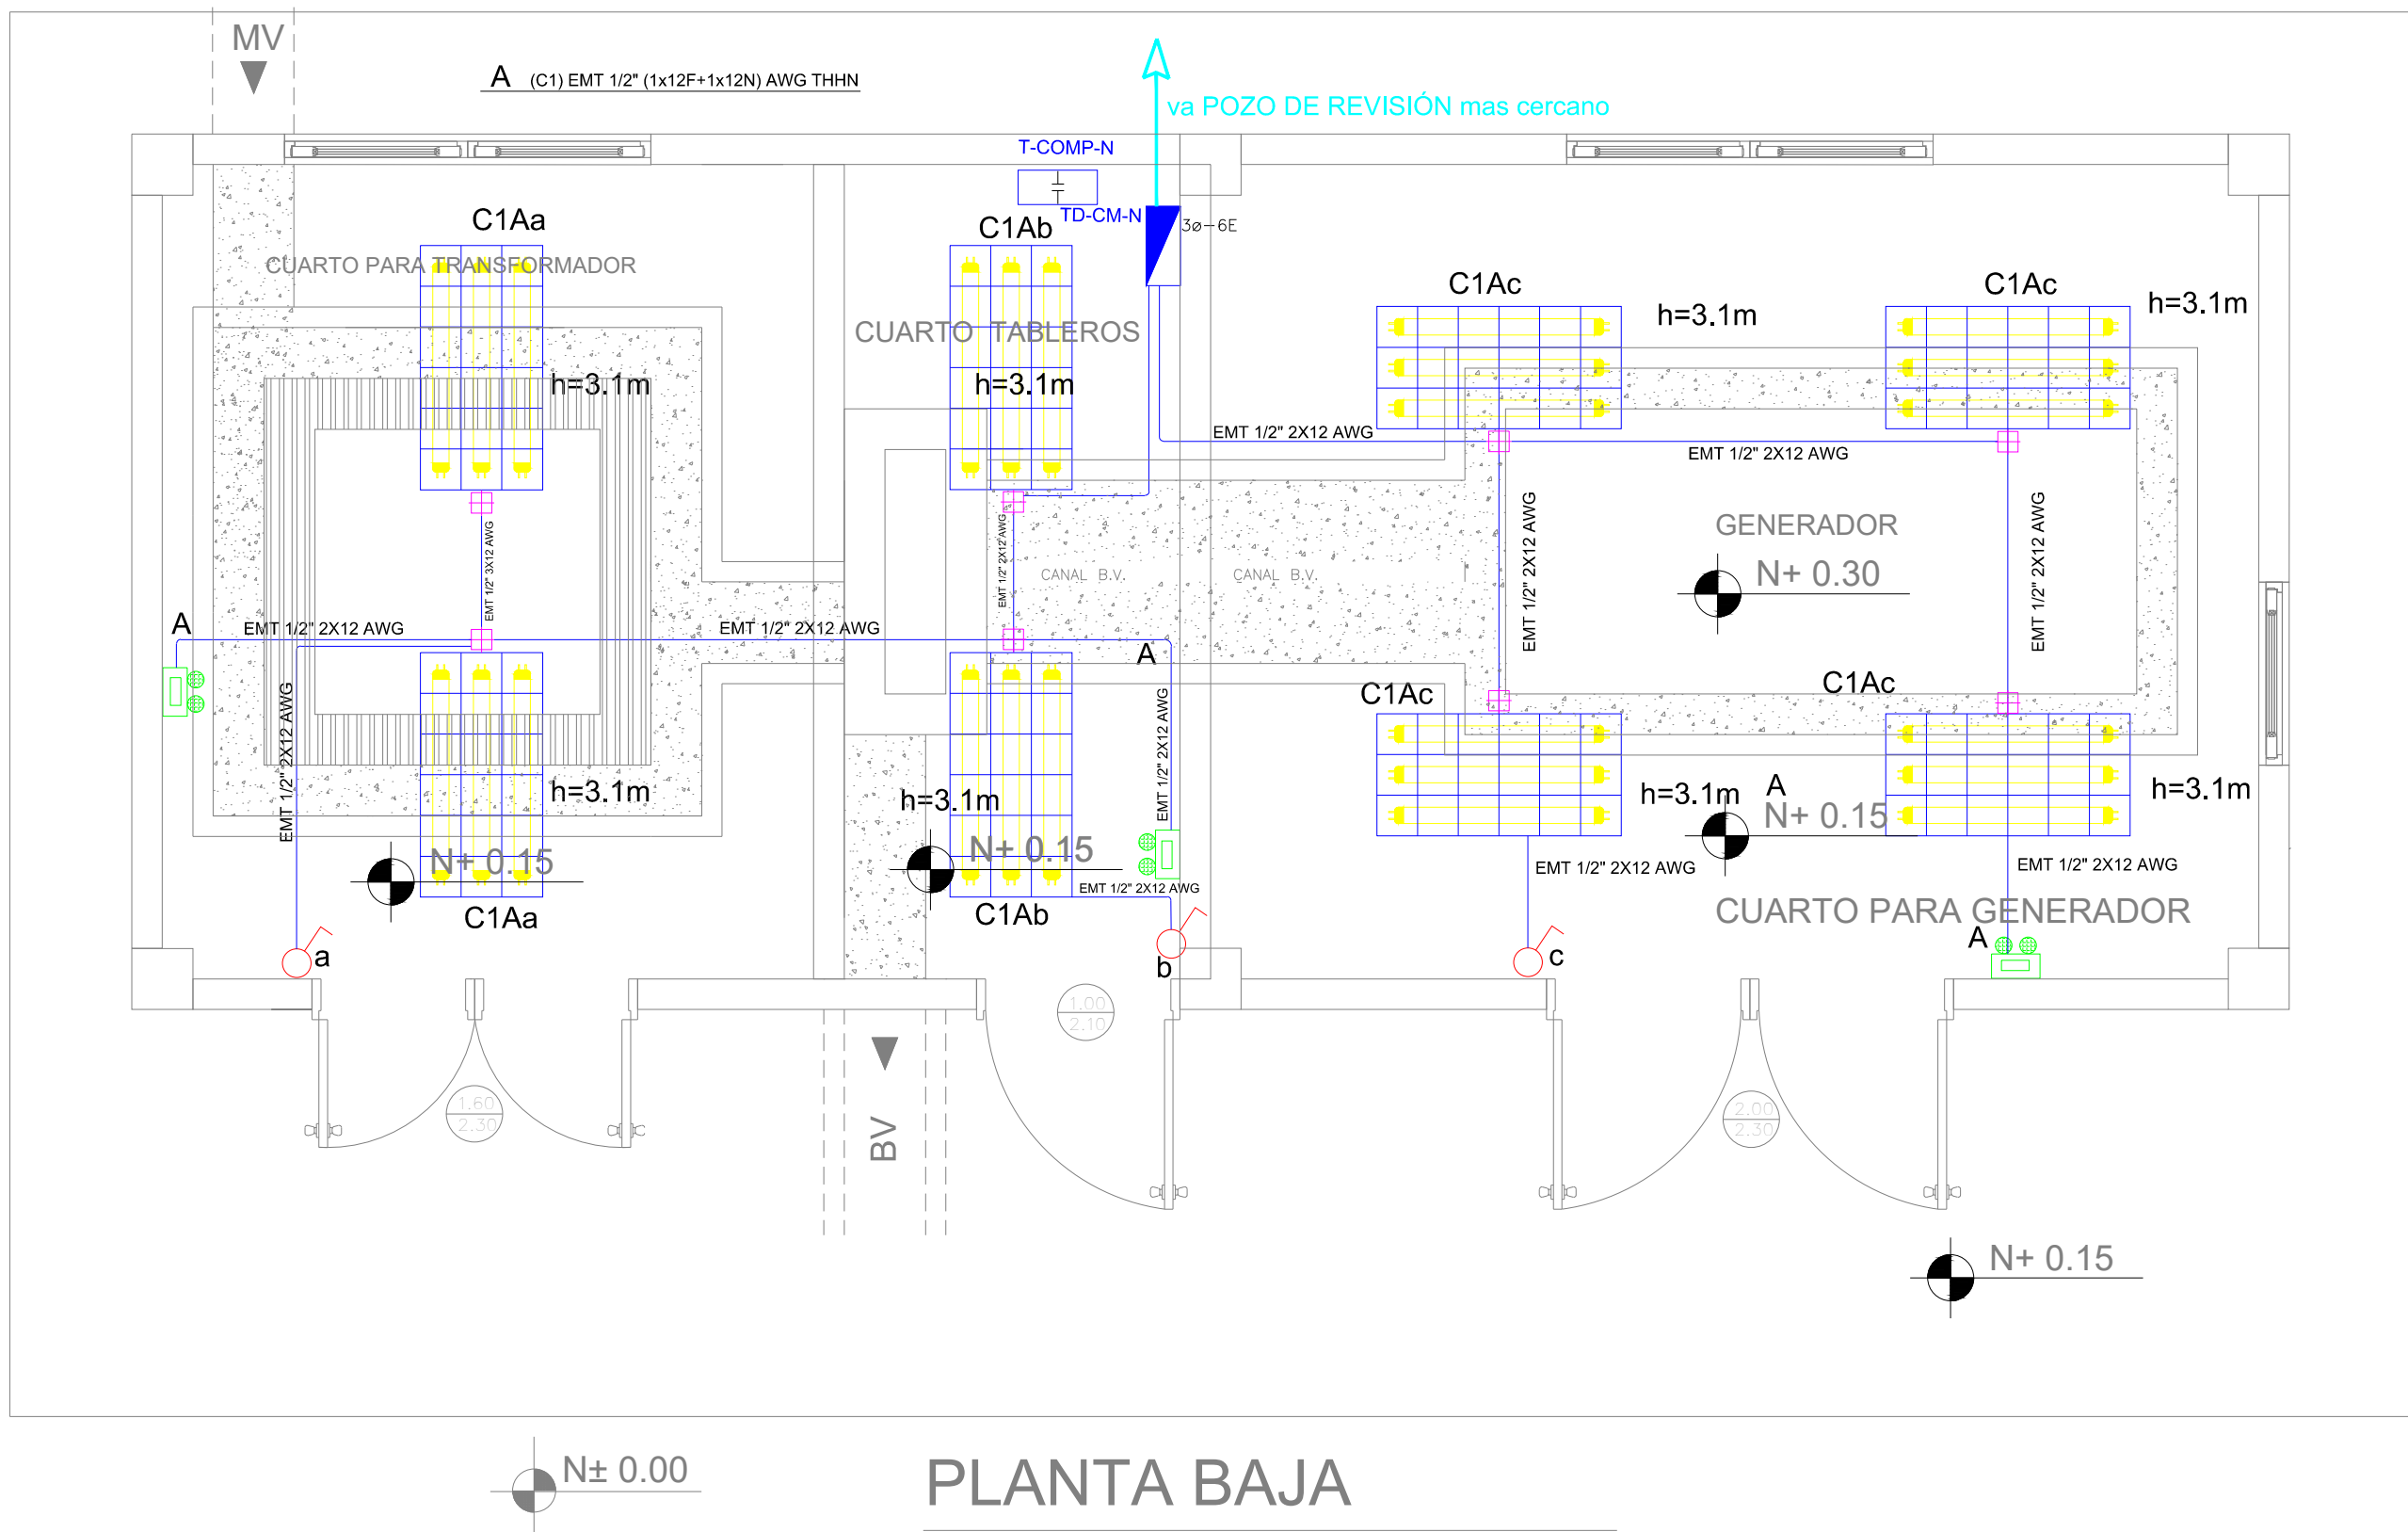

SIMBOLOGÍA ILUMINACIÓN		
ELEMENTO	DESCRIPCIÓN	CANTIDAD
	Interruptor Simple	3
	Interruptor Doble	-
	Comutador Simple	-
	Tablero centro de carga xe-vxe - #Fases - #Espacios	1
	Luminaria Led 3x18W 120V, empotrado.	8
	Luminaria Tipo Plato LED 150x80x120V.	-
	Luminaria Tipo Ojo de Buey LED 1x18W/120V.	-
	Aplicador de pared LED 2x5W	-
	Sensor de movimiento 360° - PIR	-
	Sensor de movimiento 180°-PIR	-
	Tubería EMT 1x12F+1x12N	-
	Caja de paso 10x10cm	8
	Extractor de baño	-
	Aplicador de pared LED 2x5W interior	-
	Caja de octogonal	-
	Lampara de Emergencia	3
	Letrero de Salida	-

SIMBOLOGÍA SISTEMA FUERZA NORMAL		
ELEMENTO	DESCRIPCIÓN	CANTIDAD
	Tomacorriente doble polarizado con tierra	6
	Tomacorriente doble polarizado con tierra de piso	-
	Tomacorriente doble polarizado con tierra para techo	-
	Tomacorriente doble polarizado con tierra sobre mesón	-
	Tablero centro de carga - Sistema normal xe-vxe - #Fases - #Espacios	1
	Tubería 1/2" Conduit EMT o Manguera negra 1/2" por techo o pared.	-
	Tubería 1/2" Conduit EMT o manguera negra 1/2" por piso.	-
	Caja de paso 10x10cm	-
	Salida especial, características indicadas en centro de carga.	-

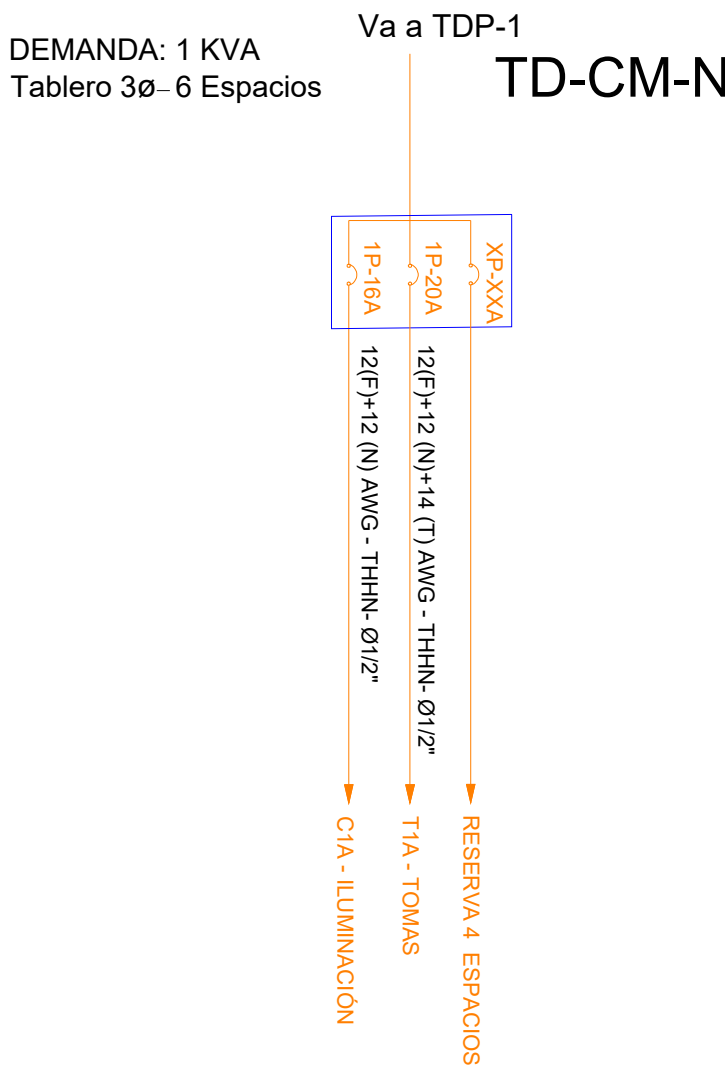

MINISTERIO DE EDUCACIÓN



RESPONSABLES:

ELABORADO: ING. FLAVIO ITAZ
ANALISTA
MINISTERIO DE EDUCACIÓN


REVISADO: ARQ. FERNANDA PAREDES
ANALISTA
MINISTERIO DE EDUCACIÓN

APROBADO: ARQ. ALEJANDRA LARREA
GERENTE
NUEVA INFRAESTRUCTURA EDUCATIVA

PROYECTO:

"ESTUDIOS DE INVERSIÓN EN LA INFRAESTRUCTURA
EXISTENTE Y PROPUESTA PARA LA REPOTENCIACIÓN DE LA
UNIDAD EDUCATIVA MALCHINGUÍ, UBICADA EN EL CANTÓN
PEDRO MONCAYO, PROVINCIA DE PICHINCHA"

UBICACIÓN EN IMPLANTACIÓN:

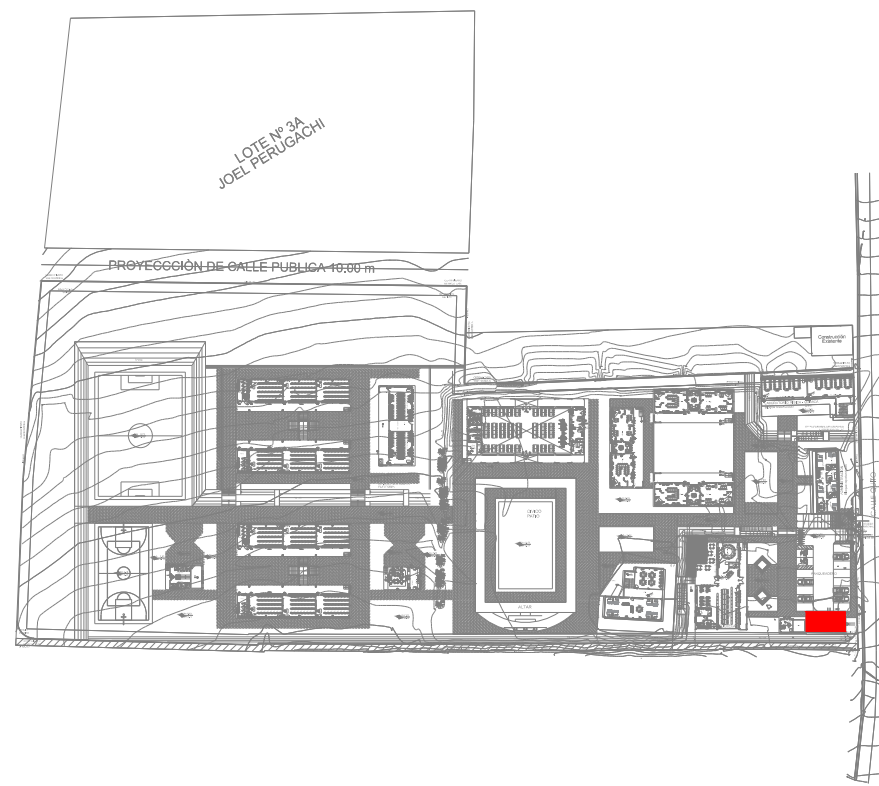

UNIDAD EDUCATIVA:

UNIDAD EDUCATIVA MALCHINGUÍ

CANTÓN:

PEDRO MONCAYO

PROVINCIA:

PICHINCHA

CONTIENE:

CUARTO DE MÁQUINAS
SISTEMA DE ILUMINACIÓN
SISTEMA DE FUERZA

ESCALAS:

INDICADAS

FECHA:

SEPTIEMBRE-2020

LAMINA N°:

EL-22

SELLOS MUNICIPALES / APROBACIÓN: