



BLOQUE READECUADO - SALA DE PROFESORES PLANTA ALTA

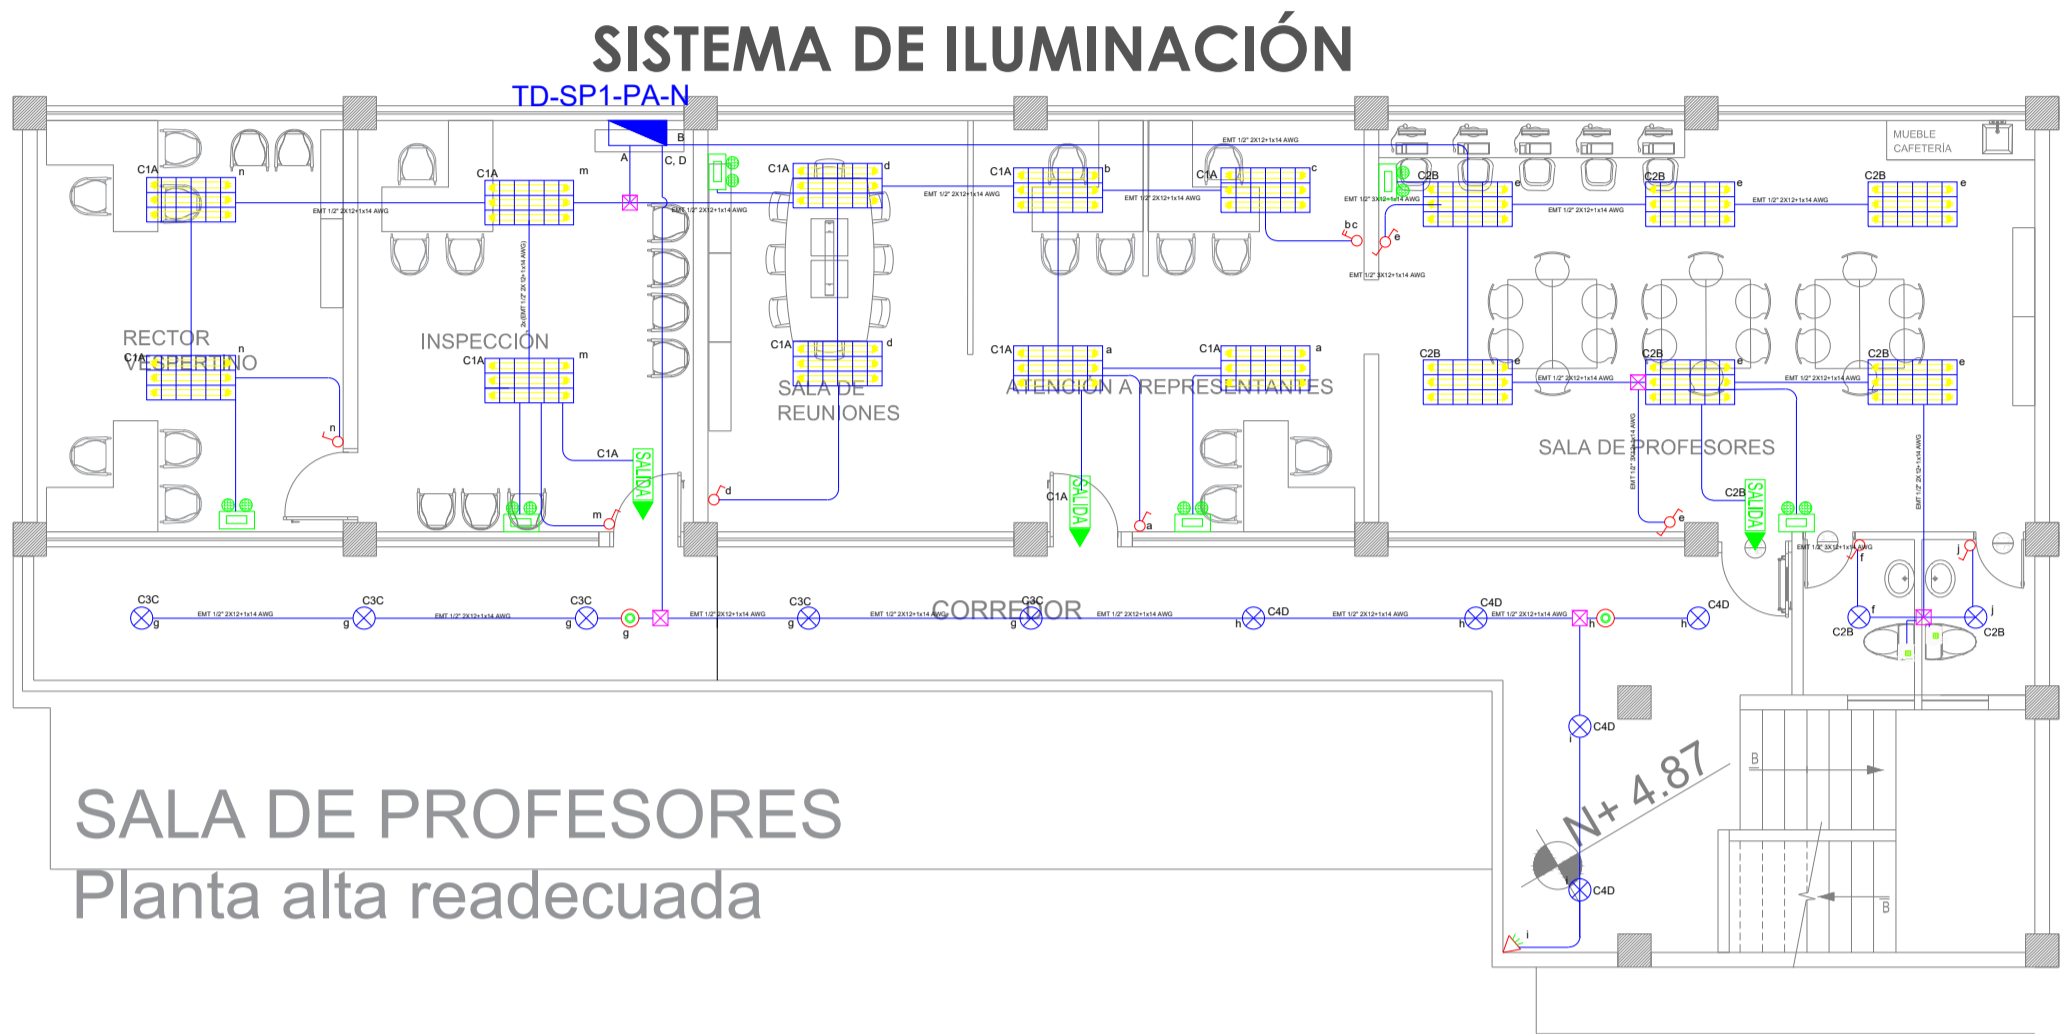

SALA DE PROFESORES
Planta alta readecuada

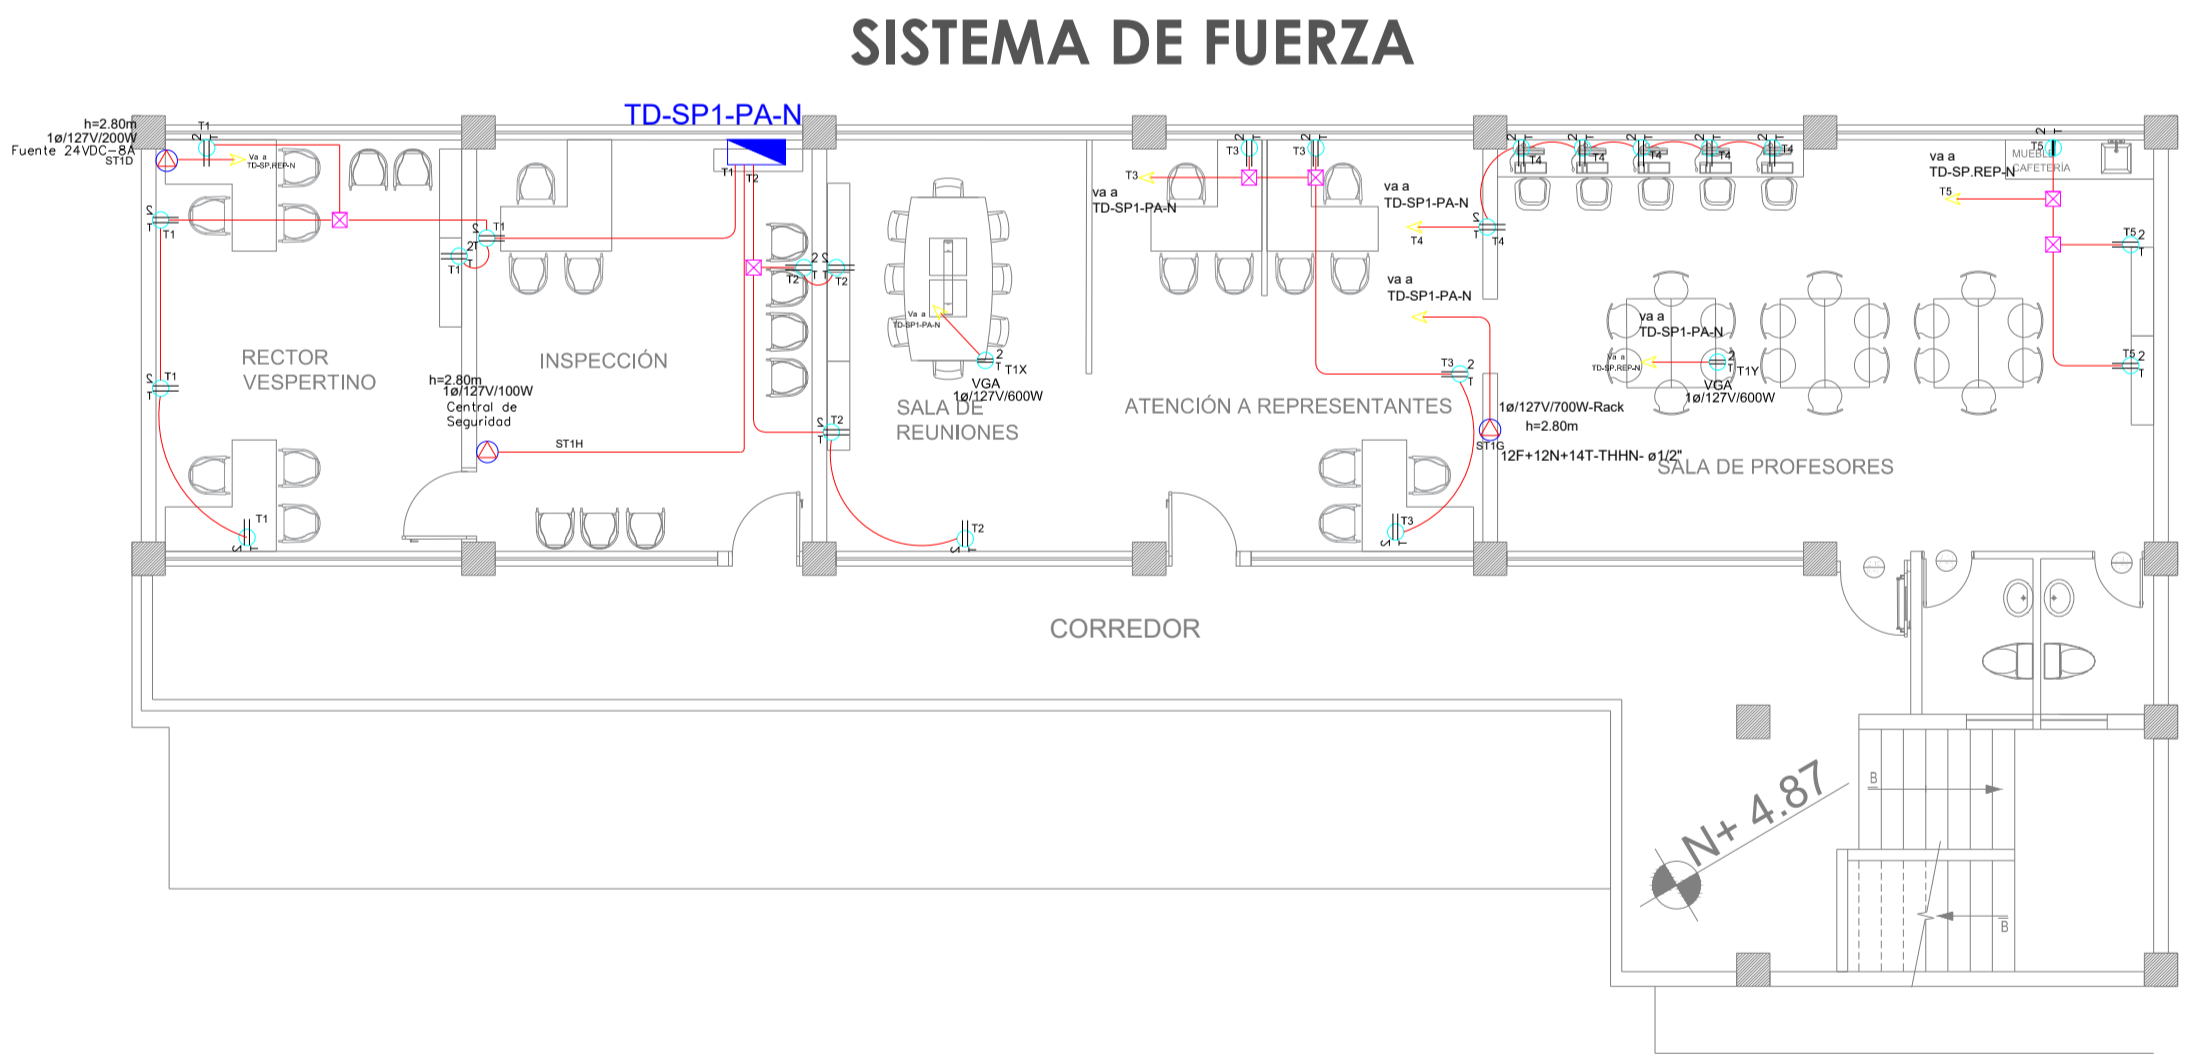


SIMBOLOGÍA ILUMINACIÓN		
ELEMENTO	DESCRIPCIÓN	CANTIDAD
	Interruptor Simple	6
	Interruptor Doble	1
	Commutador Simple	2
	Tablero centro de carga xx-xxE - #fases - #Espacios	1
	Luminaria Tipo Plafón LED 1x24W/120V	16
	Luminaria Tipo Ojo de Buey LED 1x18W/120V	12
	Aplicque de pared LED 2x5W	-
	Sensor de movimiento 380° - PIR	2
	Sensor de movimiento 180°-PIR	1
	Tubería EMT 1x12F+1x12N	-
	Caja de paso 10x10cm	4
	Extractor de baño	2
	Aplicque de pared LED 2x5W interior	-
	Caja de octogonal	-
	Lampara de Emergencia	6
	Letrero de Salida	3

SIMBOLOGÍA SISTEMA FUERZA NORMAL		
ELEMENTO	DESCRIPCIÓN	CANTIDAD
	Tomacorriente doble polarizado con tierra	23
	Tomacorriente doble polarizado con tierra de piso	-
	Tomacorriente doble polarizado con tierra para techo	2
	Tomacorriente doble polarizado con tierra sobre meson	1
	Tablero centro de carga - Sistema normal xx-xxE - #fases - #Espacios	1
	Tubería 1/2" Conduit EMT o Manguera negra 1/2" por techo o pared.	-
	Tubería 1/2" Conduit EMT o manguera negra 1/2" por piso.	-
	Caja de paso 10x10cm	6
	Salida especial, características indicadas en centro de carga.	3

Demanda: 5 kW
Tablero 3ø - 20 Espacios

Va a TD-LB.FQ-N

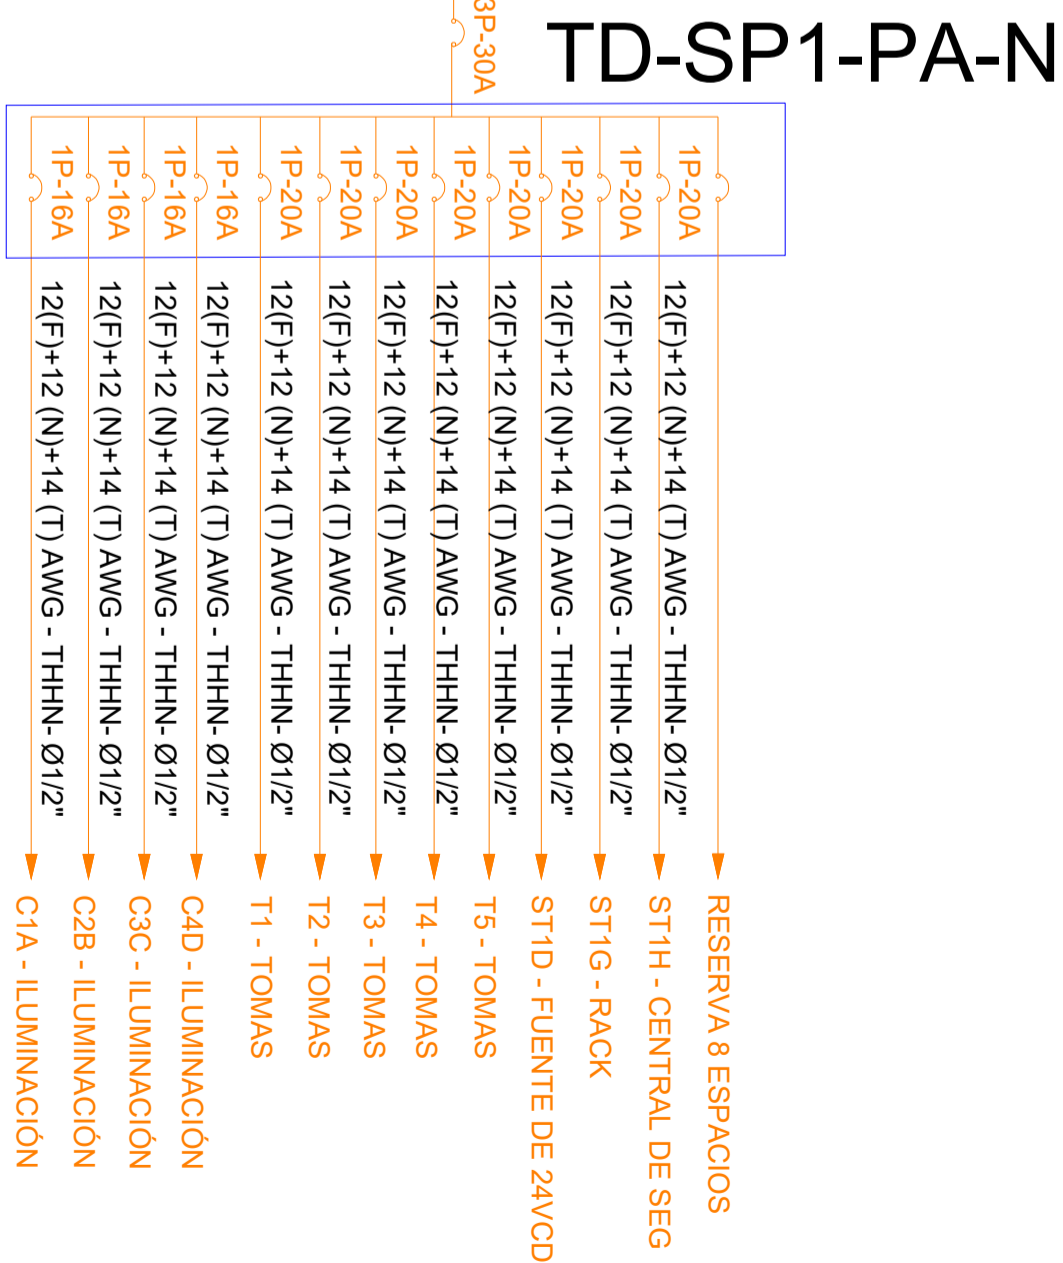

MINISTERIO DE EDUCACIÓN



RESPONSABLES:

ELABORADO: ING. FLAVIO ITAZ
ANALISTA
MINISTERIO DE EDUCACIÓN


REVISADO: ARQ. FERNANDA PAREDES
ANALISTA
MINISTERIO DE EDUCACIÓN

APROBADO: ARQ. ALEJANDRA LARREA
GERENTE
NUEVA INFRAESTRUCTURA EDUCATIVA

PROYECTO:

"ESTUDIOS DE INVERSIÓN EN LA INFRAESTRUCTURA
EXISTENTE Y PROPUESTA PARA LA REPOTENCIACIÓN DE LA
UNIDAD EDUCATIVA MALCHINGUÍ, UBICADA EN EL CANTÓN
PEDRO MONCAYO, PROVINCIA DE PICHINCHA"

UBICACIÓN EN IMPLANTACIÓN:

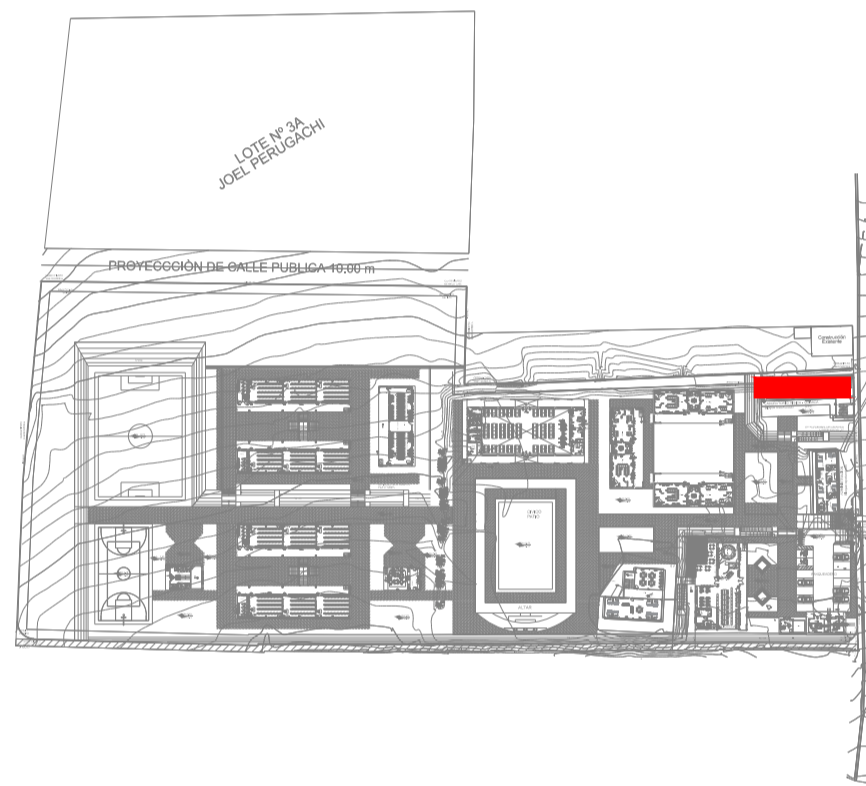

UNIDAD EDUCATIVA:

UNIDAD EDUCATIVA MALCHINGUÍ

CANTON:

PEDRO MONCAYO

PROVINCIA:

PICHINCHA

CONTIENE:

LABORATORIO - FÍSICA Y QUÍMICA
SISTEMA DE ILUMINACIÓN
SISTEMA DE FUERZA

ESCALAS:

INDICADAS

FECHA:

SEPTIEMBRE-2020

LAMINA N°:

EL-17

SELLOS MUNICIPALES / APROBACIÓN: