UBICACIÓN DE TUBERIAS DE AGUA POTABLE

ESCALA 1:50

SIMBOLOGÍA

AGUA POTABLE

- TUBERIA PVC EXTREMO ROSCADO
- TEE
- CODO 90°
- VALVULA DE COMPUERTA
- CODO 45°
- UNION UNIVERSAL
- VALVULA CHECK
- SALIDA DE AGUA
- REDUCCION
- MONTANTE
- LLAVE DE MANGUERA

SIMBOLOGÍA

AGUAS LLUVIAS Y SERVIDAS

- TUBERIA DE PVC D/N DESAGUE DE AASS
- TUBERIA DE PVC D/N DRENAJE DE AALL
- BAJANTE DE AASS DE PVC D/N
- BAJANTE DE AALL DE PVC D/N
- VENTILACIÓN
- SUMIDERO DE AALL Y TRAMPA DE PISO
- YEE REDUCTORA
- YEE
- CODO 45°
- TAPON DE REGISTRO
- NO. DE COLUMNA DE DESAGUE DE AASS
- NO. DE COLUMNA DE DESAGUE DE AALL
- CAJA DE REGISTRO DE AA.SS.
- CAJA DE REGISTRO DE AA.LL.

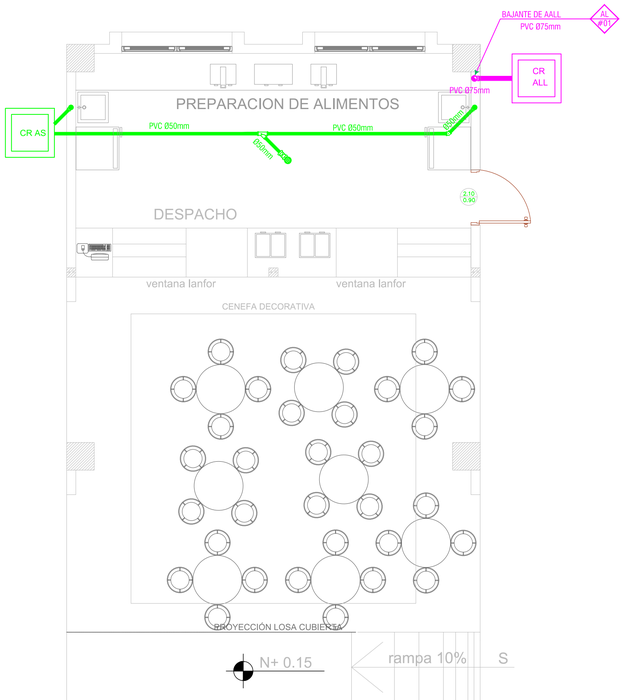

UBICACIÓN DE TUBERIAS DE AGUAS SERVIDAS Y AGUAS LLUVIAS

ESCALA 1:50

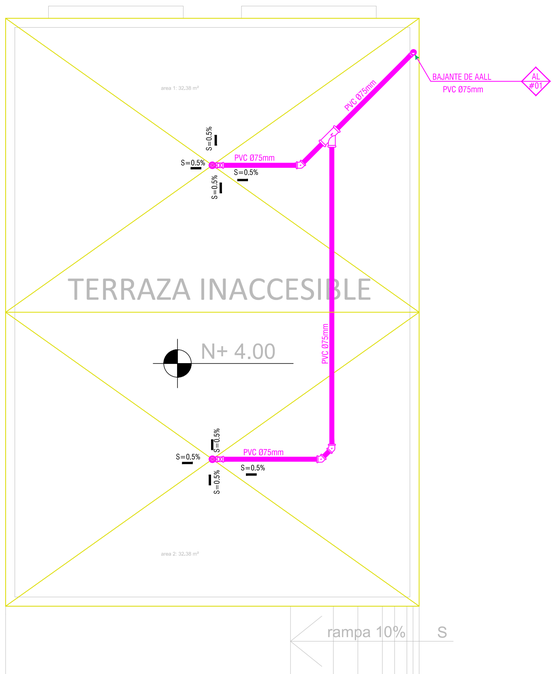

UBICACIÓN DE DESAGÜES DE CUBIERTA

ESCALA 1:50

MINISTERIO DE EDUCACIÓN

EL GOBIERNO DE TODOS

RESPONSABLES:

ELABORADO: ING. JORGE GÓMEZ
ANALISTA
MINISTERIO DE EDUCACIÓN

REVISADO: ARQ. FERNANDA PAREDES
ANALISTA
MINISTERIO DE EDUCACIÓN

APROBADO: ARQ.ALEJANDRA LARREA
GERENTE
NUEVA INFRAESTRUCTURA EDUCATIVA

PROYECTO:

"ESTUDIOS DE INTERVENCIÓN EN LA INFRAESTRUCTURA EXISTENTE Y PROPUESTA PARA LA REPOTENCIACIÓN DE LA UNIDAD EDUCATIVA MALCHINGUÍ, UBICADA EN EL CANTÓN PEDRO MONCAYO, PROVINCIA DE PICHINCHA.

UBICACIÓN EN IMPLANTACIÓN:

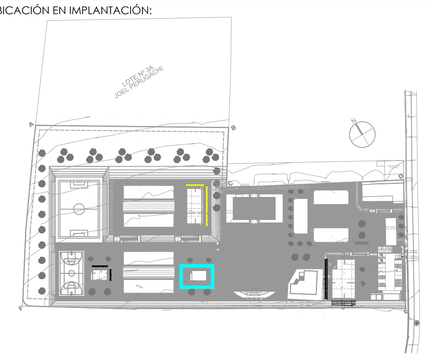

UNIDAD EDUCATIVA:

UNIDAD EDUCATIVA MALCHINGUÍ

CANTON:	PROVINCIA:
PEDRO MONCAYO	**PICHINCHA**

CONTIENE:

SISTEMAS DE AGUA POTABLE
SISTEMAS RECOLACCIÓN AGUAS SERVIDAS
SISTEMAS RECOLACCIÓN AGUAS LLUVIAS
BLOQUE ESTANDAR BAR

ESCALAS:	FECHA:	LAMINA Nº:
INDICADAS	SEPTIEMBRE -2020	HS-01

SELLOS MUNICIPALES / APROBACIÓN:

MINEDUC | REPOTENCIACIÓN | MALCHINGUÍ