


UBICACIÓN DE TUBERIAS DE AGUAS LLUVIAS

ESCALA 1:100



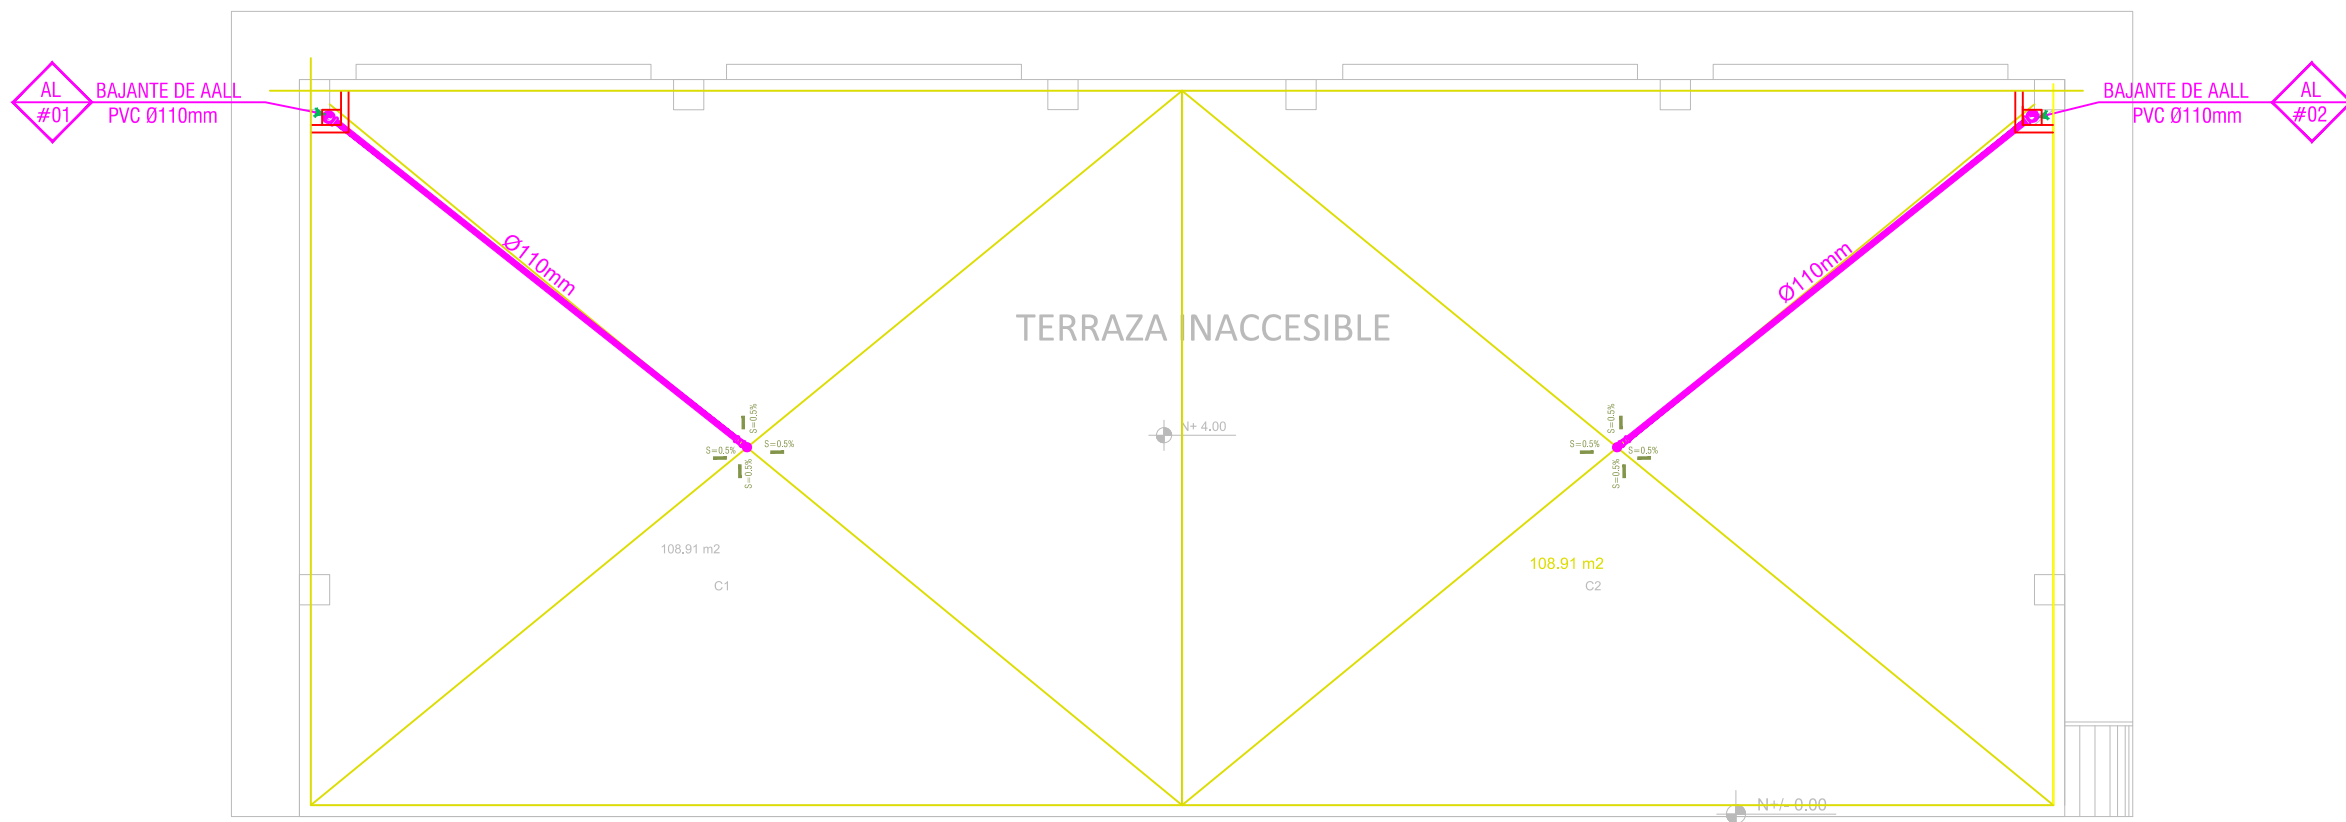

UBICACIÓN DE DESAGÜES DE CUBIERTA

ESCALA 1:100

### SIMBOLOGÍA

AGUAS LLUVIAS Y SERVIDAS	
	TUBERIA DE PVC DIN DRENAJE DE AASS
	TUBERIA DE PVC DIN DRENAJE DE AALL
	BAJANTE DE AASS DE PVC DIN
	BAJANTE DE AALL DE PVC DIN
	VENTILACIÓN
	SUMIDERO DE AALL Y TRAMPA DE PISO
	YEE REDUCTORA
	YEE
	CODO 45°
	TAPON DE REGISTRO
	NO. DE COLUMNA DE DESAGUE DE AASS
	NO. DE COLUMNA DE DESAGUE DE AALL
	CAJA DE REGISTRO DE AA.SS.
	CAJA DE REGISTRO DE AALL.

MINISTERIO DE EDUCACIÓN



EL GOBIERNO DE TODOS

RESPONSABLES:

ELABORADO: ING. JORGE GÓMEZ ANALISTA MINISTERIO DE EDUCACIÓN

APROBADO: ARQ.ALEJANDRA LARREA GERENTE NUEVA INFRAESTRUCTURA EDUCATIVA

REVISADO: ARQ. FERNANDA PAREDES ANALISTA MINISTERIO DE EDUCACIÓN

PROYECTO:

"ESTUDIOS DE INTERVENCIÓN EN LA INFRAESTRUCTURA EXISTENTE Y PROPUESTA PARA LA REPOTENCIACIÓN DE LA UNIDAD EDUCATIVA MALCHINGUÍ, UBICADA EN EL CANTÓN PEDRO MONCAYO, PROVINCIA DE PICHINCHA."

UBICACIÓN EN IMPLANTACIÓN:



UNIDAD EDUCATIVA:

UNIDAD EDUCATIVA MALCHINGUÍ

CANTON: PEDRO MONCAYO

PROVINCIA: PICHINCHA

CONTIENE:

SISTEMAS RECOLACCIÓN AGUAS LLUVIAS  
BLOQUE ESTANDAR    LABORATORIO DE TECNOLOGIA E IDIOMAS

ESCALAS: INDICADAS

FECHA: SEPTIEMBRE -2020

LAMINA Nº: HS-14

SELLOS MUNICIPALES / APROBACIÓN: