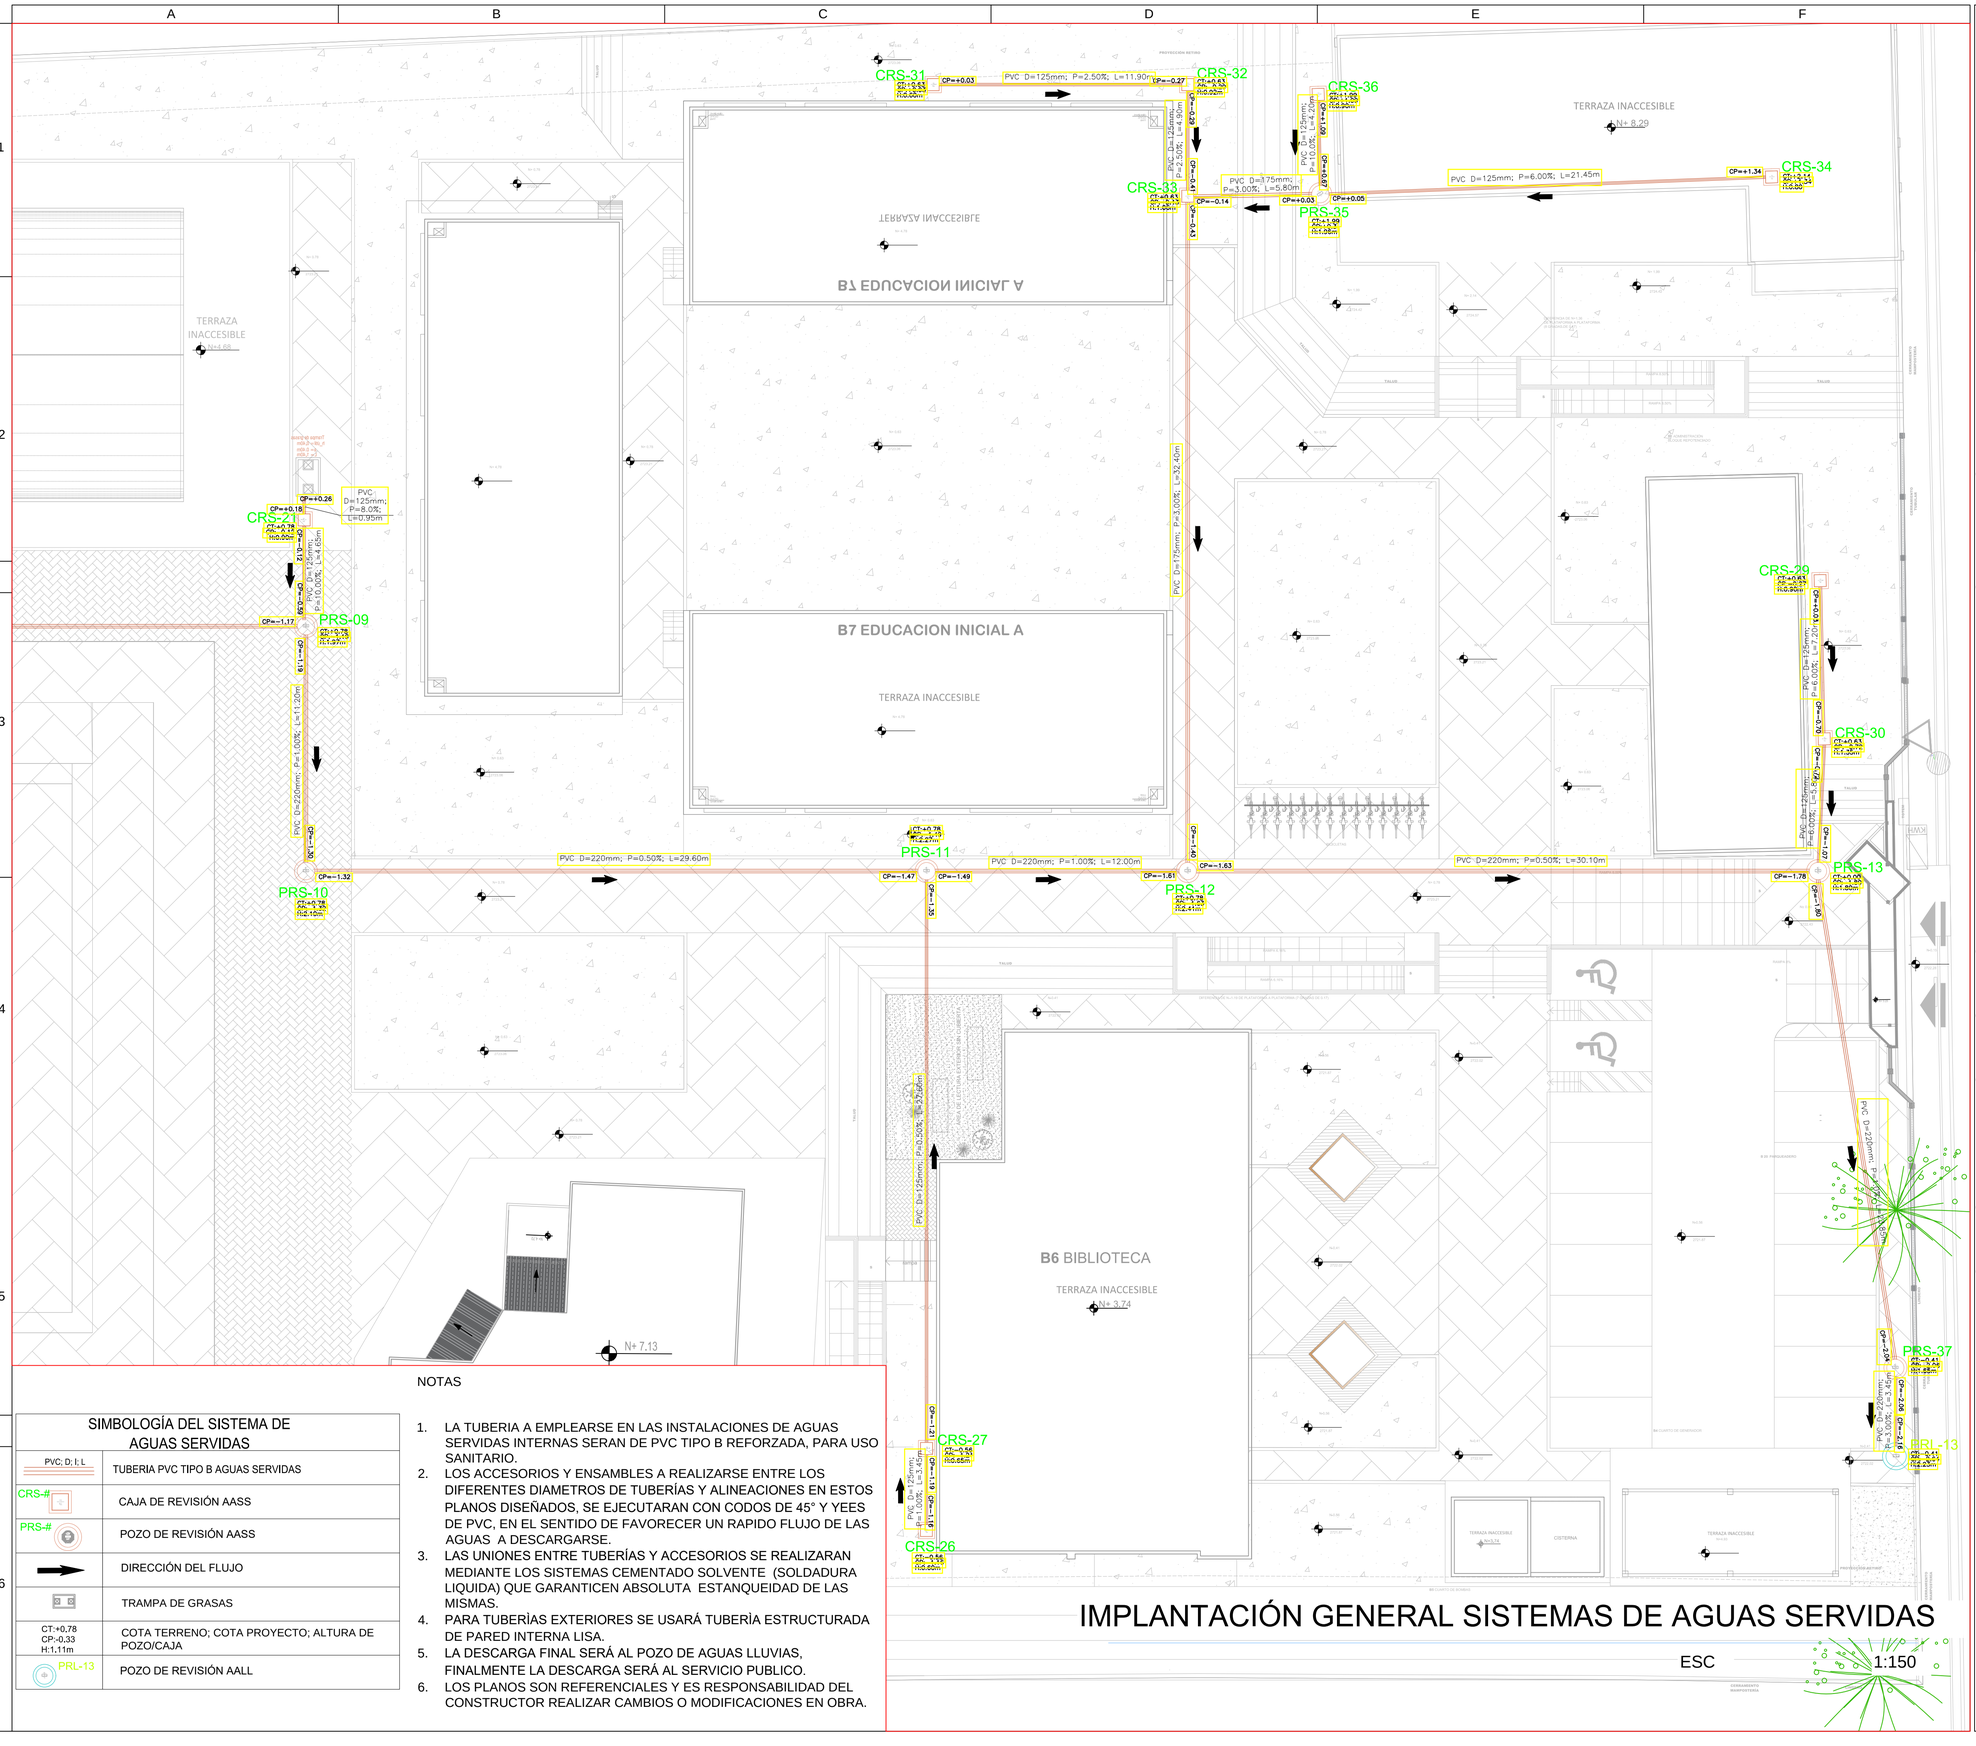

NOTAS

SIMBOLOGÍA DEL SISTEMA DE AGUAS SERVIDAS	
PVC; D; I; L	TUBERIA PVC TIPO B AGUAS SERVIDAS
CRS-#	CAJA DE REVISIÓN AASS
PRS-#	POZO DE REVISIÓN AASS
	DIRECCIÓN DEL FLUJO
	TRAMPA DE GRASAS
CT:+0,78 CP:-0,33 H:1,11m	COTA TERRENO; COTA PROYECTO; ALTURA DE POZO/CAJA
PRL-13	POZO DE REVISIÓN AALL

1. LA TUBERIA A EMPLEARSE EN LAS INSTALACIONES DE AGUAS SERVIDAS INTERNAS SERAN DE PVC TIPO B REFORZADA, PARA USO SANITARIO.
2. LOS ACCESORIOS Y ENSAMBLES A REALIZARSE ENTRE LOS DIFERENTES DIAMETROS DE TUBERÍAS Y ALINEACIONES EN ESTOS PLANOS DISEÑADOS, SE EJECUTARAN CON CODOS DE 45° Y YEES DE PVC, EN EL SENTIDO DE FAVORECER UN RAPIDO FLUJO DE LAS AGUAS A DESCARGARSE.
3. LAS UNIONES ENTRE TUBERÍAS Y ACCESORIOS SE REALIZARAN MEDIANTE LOS SISTEMAS CEMENTADO SOLVENTE (SOLDADURA LIQUIDA) QUE GARANTICEN ABSOLUTA ESTANQUEIDAD DE LAS MISMAS.
4. PARA TUBERÌAS EXTERIORES SE USARÁ TUBERÌA ESTRUCTURADA DE PARED INTERNA LISA.
5. LA DESCARGA FINAL SERÁ AL POZO DE AGUAS LLUVIAS, FINALMENTE LA DESCARGA SERÁ AL SERVICIO PUBLICO.
6. LOS PLANOS SON REFERENCIALES Y ES RESPONSABILIDAD DEL CONSTRUCTOR REALIZAR CAMBIOS O MODIFICACIONES EN OBRA.

IMPLANTACIÓN GENERAL SISTEMAS DE AGUAS SERVIDAS

ESC 1:150

MALCHINGUÍ | REPOTENCIACIÓN | MINEDUC

MINISTERIO DE EDUCACIÓN

Toda una Vida

EL GOBIERNO DE TODOS

RESPONSABLES:

ELABORADO: ING. JORGE GÓMEZ
ANALISTA
MINISTERIO DE EDUCACIÓN

REVISADO: ARQ. FERNANDA PAREDES
ANALISTA
MINISTERIO DE EDUCACIÓN

APROBADO: ARQ.ALEJANDRA LARREA
GERENTE
NUEVA INFRAESTRUCTURA EDUCATIVA

PROYECTO:

"ESTUDIOS DE INTERVENCIÓN EN LA INFRAESTRUCTURA EXISTENTE Y PROPUESTA PARA LA REPOTENCIACIÓN DE LA UNIDAD EDUCATIVA MALCHINGUÍ, UBICADA EN EL CANTÓN PEDRO MONCAYO, PROVINCIA DE PICHINCHA.

UBICACIÓN EN IMPLANTACIÓN:

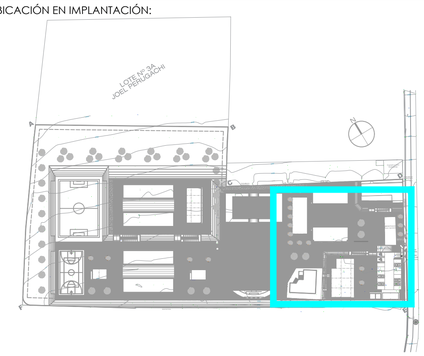

UNIDAD EDUCATIVA:

UNIDAD EDUCATIVA MALCHINGUÍ

CANTON:	PROVINCIA:
PEDRO MONCAYO	**PICHINCHA**

CONTIENE:

IMPLANTACIÓN GENERAL SISTEMA DE RECOLECCIÓN DE AGUAS SERVIDAS

ESCALAS:	FECHA:	LAMINA Nº:
INDICADAS	SEPTIEMBRE -2020	HS-24

SELLOS MUNICIPALES / APROBACIÓN: