


ADMINISTRACIÓN- Bloque readecuado

ADMINISTRACION  
Planta alta readecuada Agua Potable  
ESC.....1:100

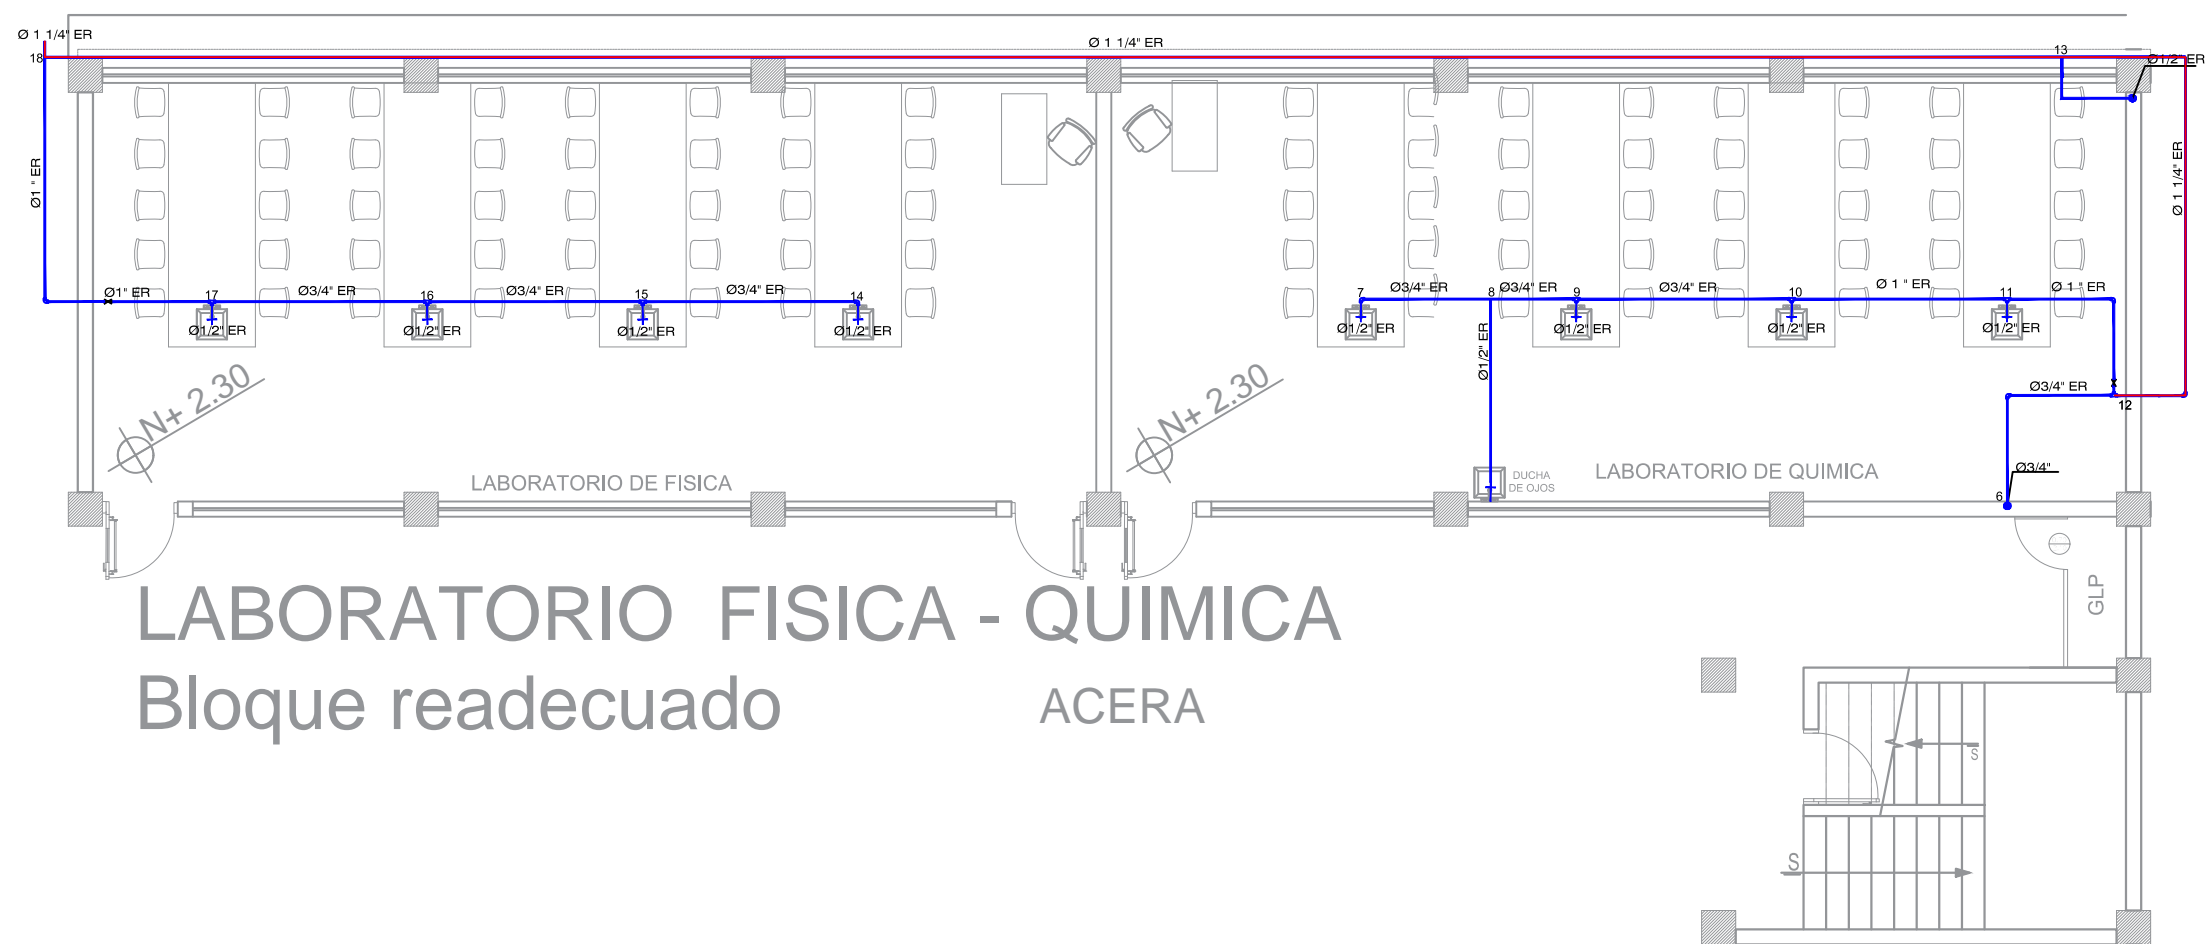


LABORATORIO FISICA - QUIMICA  
Bloque readecuado

LABORATORIO DE FÍSICA Y QUÍMICA  
Planta baja readecuada Agua Potable  
ESC.....1:100

SIMBOLOGÍA

AGUA POTABLE	
	TUBERIA PVC EXTREMO ROSCABLE
	TEE
	CODO 90°
	VALVULA DE COMPUERTA
	CODO 45°
	UNION UNIVERSAL
	VALVULA CHECK
	SALIDA DE AGUA
	REDUCCION
	MONTANTE
	TANQUE HIDRONEUMATICO
	LLAVE DE MANGUERA
	BOMBA CENTRIFUGA
	CAJA DE MEDIDOR DE AA-PP

MINISTERIO DE EDUCACIÓN

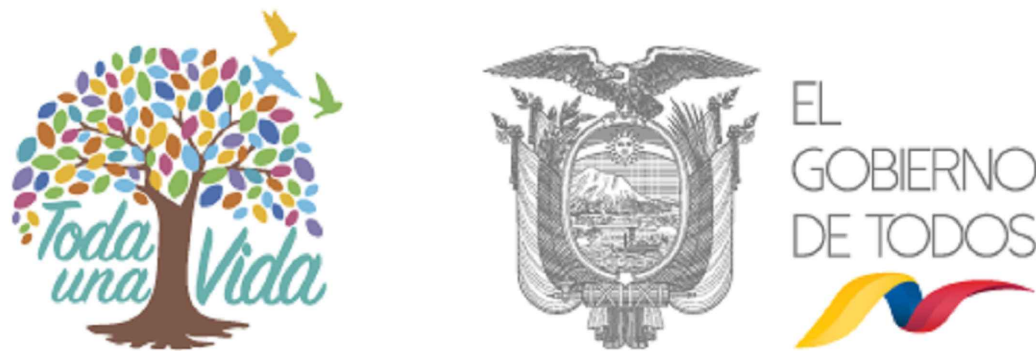

RESPONSABLES:


ELABORADO: ING. JORGE GÓMEZ  
ANALISTA  
MINISTERIO DE EDUCACIÓN

REVISADO: ARQ. FERNANDA PAREDES  
ANALISTA  
MINISTERIO DE EDUCACIÓN

APROBADO: ARQ. ALEJANDRA LARREA  
GERENTE  
NUEVA INFRAESTRUCTURA EDUCATIVA

PROYECTO:

"ESTUDIOS DE INTERVENCIÓN EN LA INFRAESTRUCTURA EXISTENTE Y PROPUESTA PARA LA REPOTENCIACIÓN DE LA UNIDAD EDUCATIVA MALCHINGUÍ, UBICADA EN EL CANTÓN PEDRO MONCAYO, PROVINCIA DE PICHINCHA.

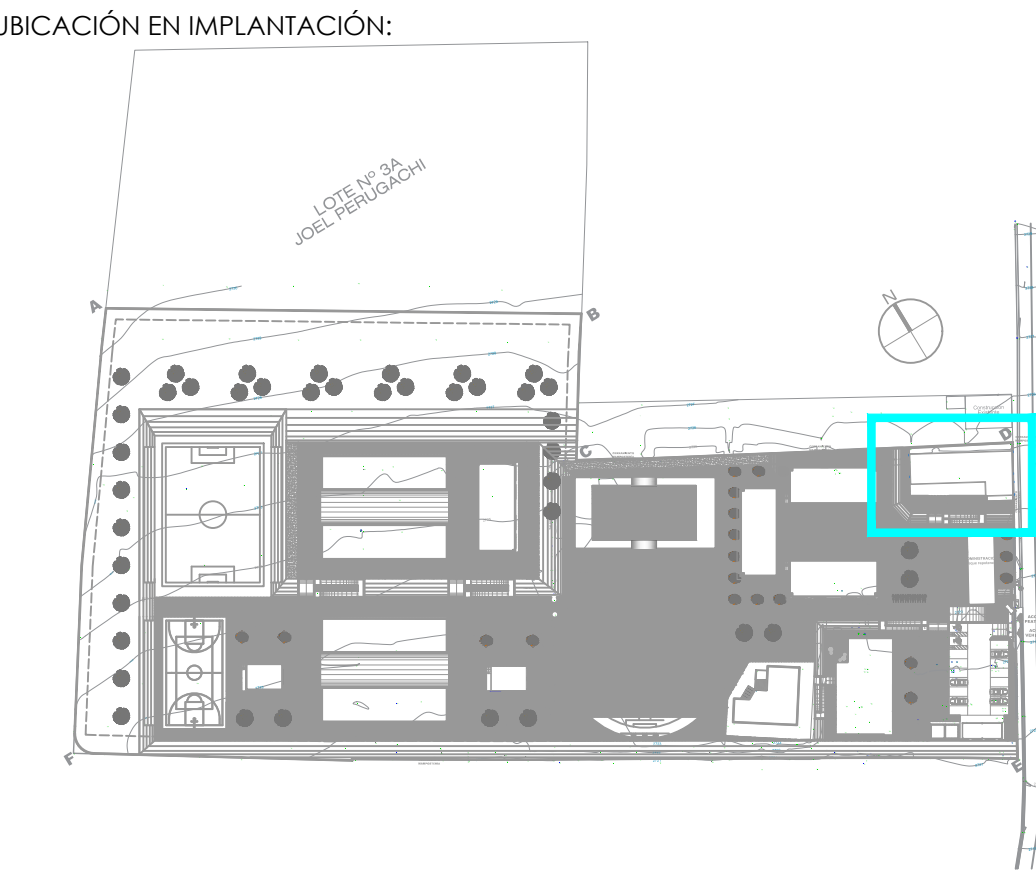

UNIDAD EDUCATIVA:

**UNIDAD EDUCATIVA MALCHINGUÍ**

CANTON: **PEDRO MONCAYO** PROVINCIA: **PICHINCHA**

CONTIENE:

SISTEMAS DE AGUA POTABLE  
BLOQUE READECUADO LAB FÍSICA Y QUÍMICA / ADMINISTRACION

ESCALAS: INDICADAS FECHA: SEPTIEMBRE -2020 LAMINA N°: **HS-17**

SELLOS MUNICIPALES / APROBACIÓN: