BLOQUE ADMINISTRACIÓN

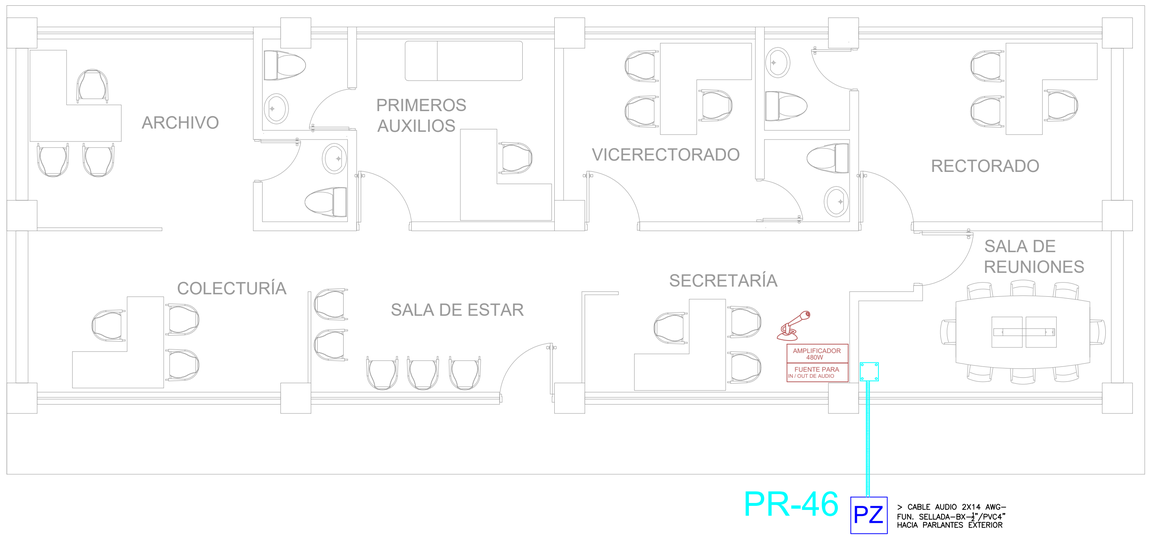

ESCALA 1:50

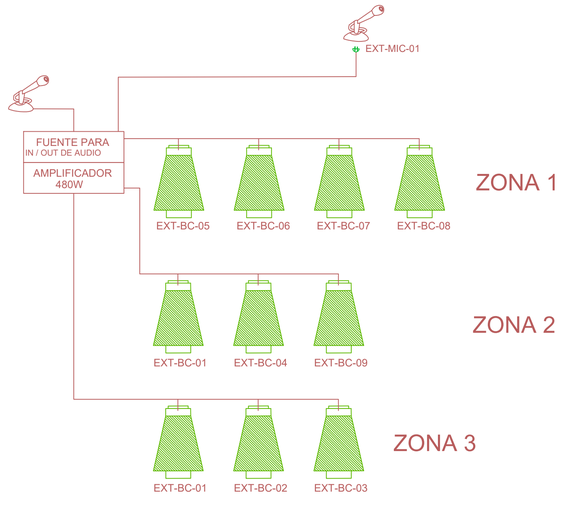

CANTIDAD	SIMBOLOGÍA	
00		Parlante 10W en Techo
00		Parlante 30W tipo Bocina
00	AMPLIFICADOR 120W	Amplificador 120W
01	AMPLIFICADOR 480W	Amplificador 480W
01		Micrófono Analógico
25m Cable 10.00m Tuberia		Cable 2 x 14 AWG de Audio en Tubería de 1/2"
01	FUENTE PARA IN / OUT DE AUDIO	Fuente para Entradas / Salidas de Audio

BIB-PT-01

- Número de Equipo dentro del Bloque
- Tipo de Equipo
- Nombre del Bloque

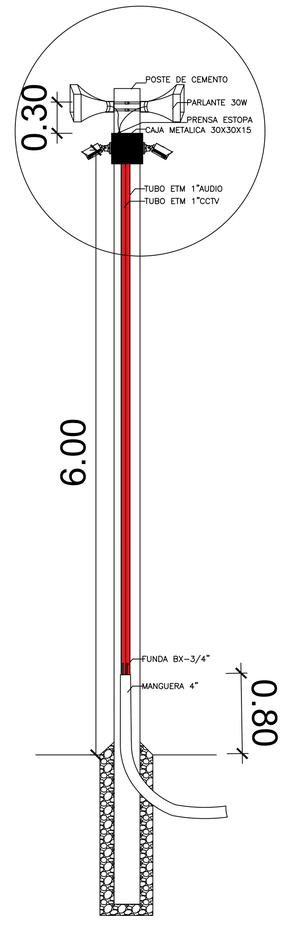

MINEDUC | REPOTENCIACIÓN | MALCHINGUÍ

MINISTERIO DE EDUCACIÓN

Toda una Vida

EL GOBIERNO DE TODOS

RESPONSABLES:

ARQ. ALEJANDRA LARREA
GERENTE
PROYECTO NUEVA INFRAESTRUCTURA EDUCATIVA

ING. MARIO AGUAS
ANALISTA DE INF. FÍSICA 1
MINISTERIO DE EDUCACION

PROYECTO:

"ESTUDIOS DE INTERVENCIÓN EN LA INFRAESTRUCTURA EXISTENTE Y PROPUESTA PARA LA REPOTENCIACIÓN DE LA UNIDAD EDUCATIVA MALCHINGUÍ, UBICADA EN EL CANTÓN PEDRO MONCAYO, PROVINCIA DE PICHINCHA.

UBICACIÓN EN IMPLANTACIÓN:

UNIDAD EDUCATIVA:
UNIDAD EDUCATIVA MALCHINGUÍ

CANTON: **PEDRO MONCAYO**

PROVINCIA: **PICHINCHA**

CONTIENE:
BLOQUE ADMINISTRACIÓN
PLANTA BAJA
SISTEMA DE AUDIO

ESCALAS:	FECHA:	LAMINA Nº:
INDICADAS	SEPTIEMBRE -2020	ELT-AU-02

SELLOS MUNICIPALES / APROBACIÓN: