BLOQUE 12 AULAS B1

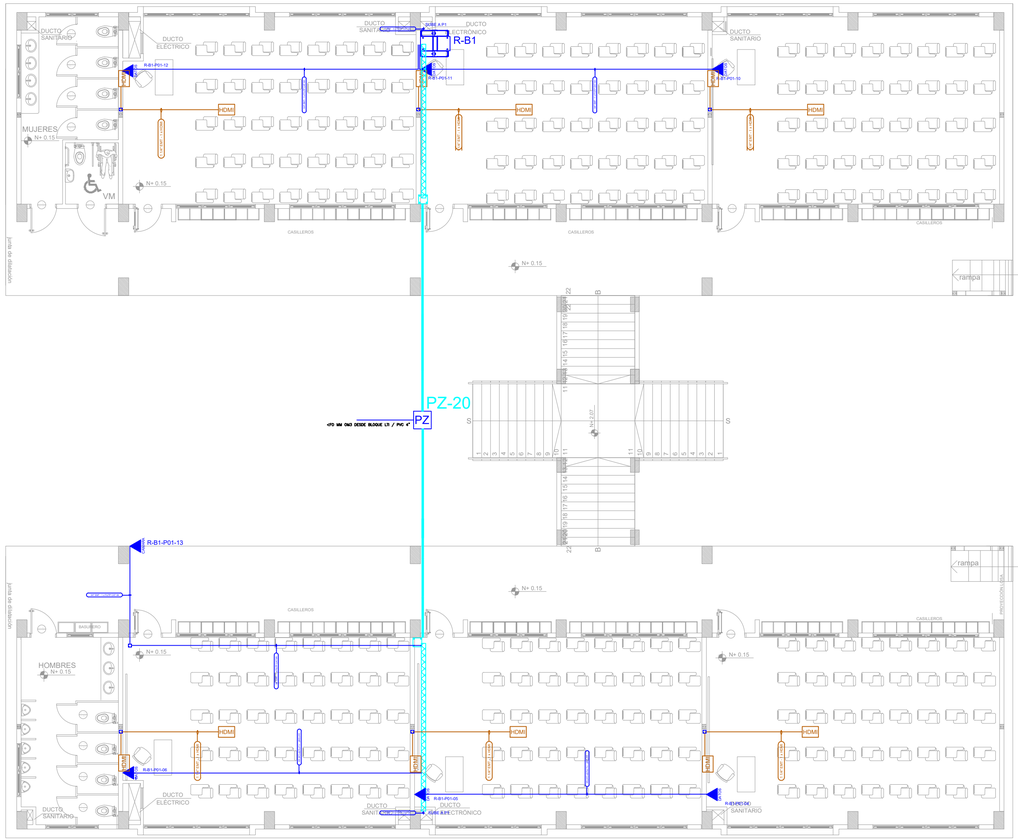

ESCALA 1:100

R-B1

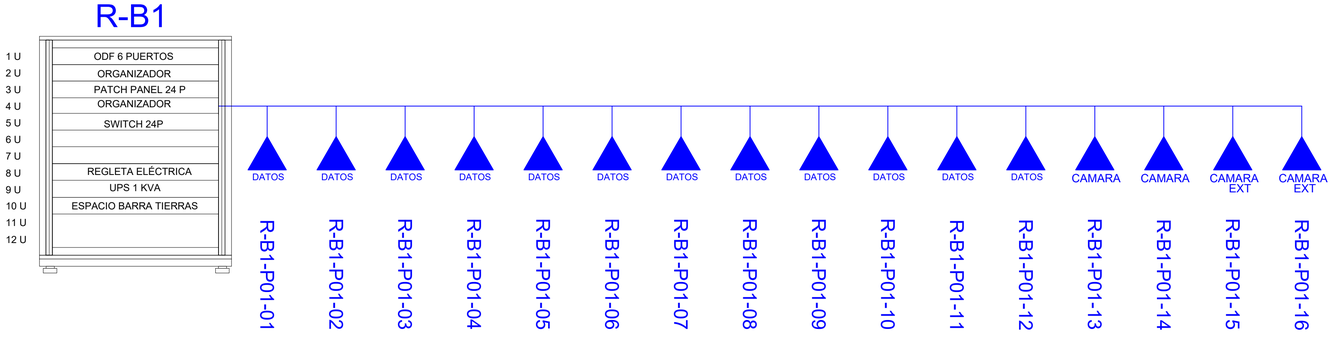

CANTIDAD	SIMBOLOGIA	
08	DATOS	Salida simple datos pared
00	DATOS	Salida simple datos piso
00		Teléfono IP
00	ACCESS	Salida simple access point pared
00	CCTV	Salida simple CCTV pared
00	CCTV MONITOR	Salida simple CCTV Monitor
01	CAMARA	Cámara IP
01	PZ	Pozo de revisión
06		Salida HDMI
00		(m) Bandeja metálica por piso
13		(m) Bandeja metálica por tumbado
01		Rack Comunicaciones
40		(m) Manguera 4" Polietileno Reforzada
01		Caja metálica de paso 30x30X15cm
07		Caja metálica de paso 10x10cm

R-BIB-P01-01

- Posición en Patch Pannel
- Nombre del Patch Pannel
- Nombre del Rack

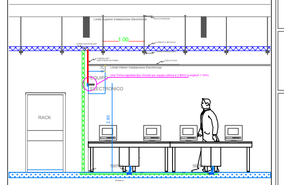

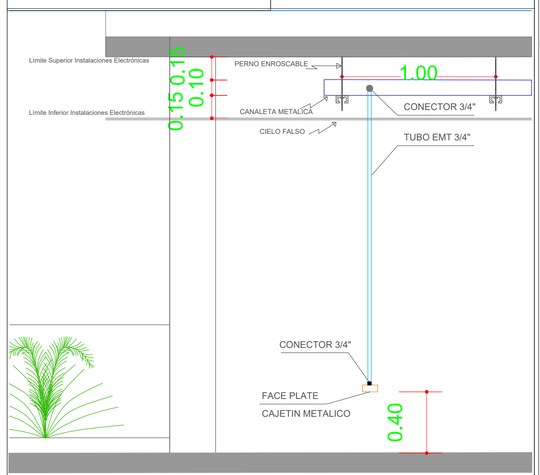

MINISTERIO DE EDUCACIÓN

RESPONSABLES:

ARQ. ALEJANDRA LARREA
GERENTE
PROYECTO NUEVA INFRAESTRUCTURA EDUCATIVA

ING. MARIO AGUAS
ANALISTA DE INF. FÍSICA 1
MINISTERIO DE EDUCACION

PROYECTO:

"ESTUDIOS DE INTERVENCIÓN EN LA INFRAESTRUCTURA EXISTENTE Y PROPUESTA PARA LA REPOTENCIACIÓN DE LA UNIDAD EDUCATIVA MALCHINGUÍ, UBICADA EN EL CANTÓN PEDRO MONCAYO, PROVINCIA DE PICHINCHA.

UBICACIÓN EN IMPLANTACIÓN:

UNIDAD EDUCATIVA:

UNIDAD EDUCATIVA MALCHINGUÍ

CANTON: **PEDRO MONCAYO**

PROVINCIA: **PICHINCHA**

CONTIENE:

BLOQUE 12 AULAS B1
PLANTA BAJA
CABLEADO ESTRUCTURADO

ESCALAS:	FECHA:	LAMINA Nº:
INDICADAS	SEPTIEMBRE -2020	ELT-CE-03

SELLOS MUNICIPALES / APROBACIÓN:

MINEDUC | REPOTENCIACIÓN | MALCHINGUÍ