BLOQUE LABORATORIO FÍSICA Y QUÍMICA PB

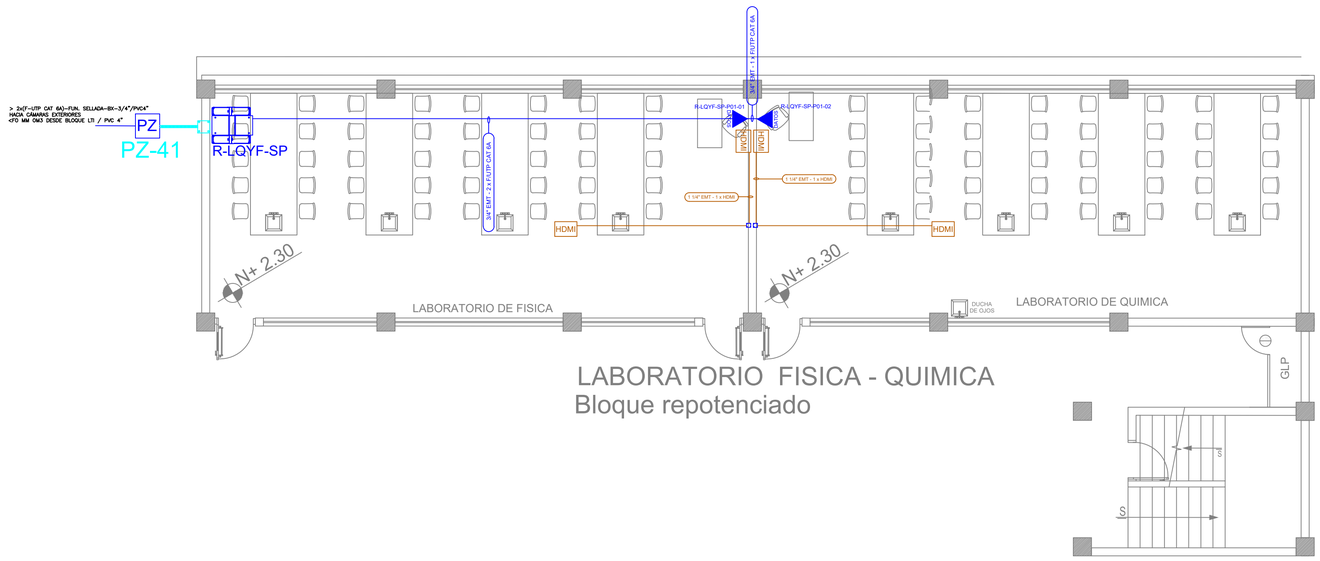

LABORATORIO FISICA - QUIMICA
Bloque repotenciado

ESCALA 1:75

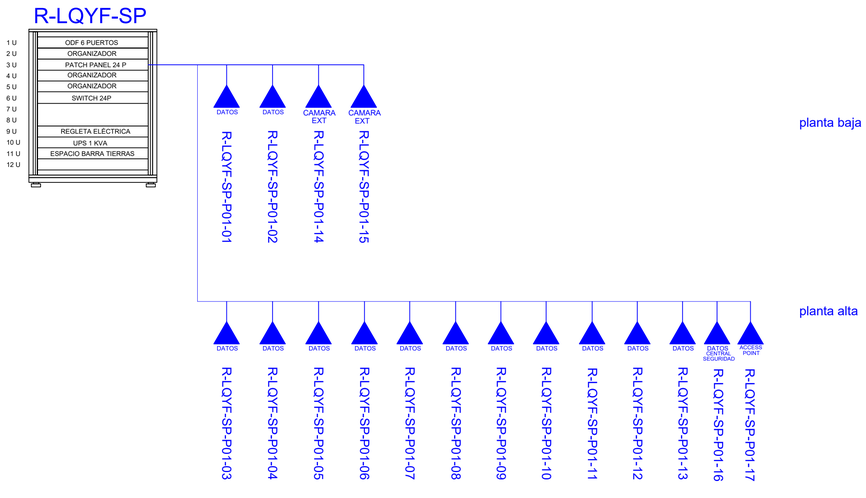

CANTIDAD	SIMBOLOGIA	
02	DATOS	Salida simple datos pared
00	DATOS	Salida simple datos piso
00		Teléfono IP
00	ACCESS	Salida simple access point pared
00	CCTV	Salida simple CCTV pared
00	CCTV MONITOR	Salida simple CCTV Monitor
02	CAMARA	Cámara IP
01	PZ	Pozo de revisión
02		Salida HDMI
00		(m) Bandeja metálica por piso
00		(m) Bandeja metálica por tumbado
01		Rack Comunicaciones
10		(m) Manguera 4" Polietileno Reforzada
01		Caja metálica de paso 30x30X15cm
00		Caja metálica de paso 10x10cm

R-BIB-P01-01
- Posición en Patch Pennel
- Nombre del Patch Pennel
- Nombre del Rack

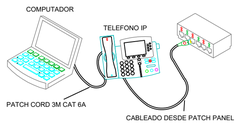

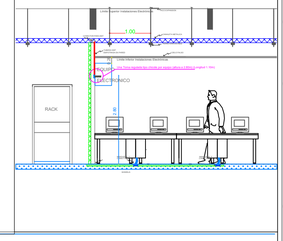

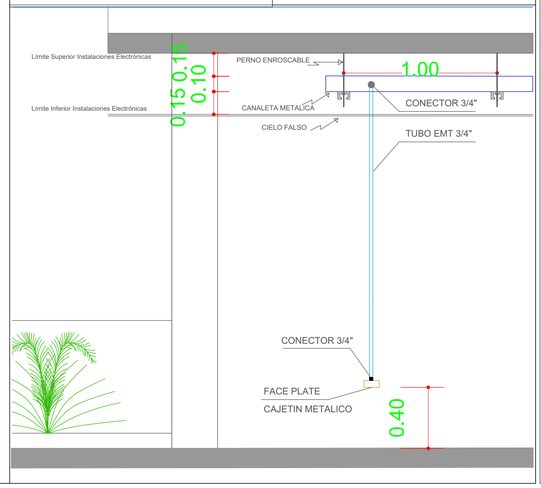

MINISTERIO DE EDUCACIÓN

RESPONSABLES:

ARQ. ALEJANDRA LARREA
GERENTE
PROYECTO NUEVA INFRAESTRUCTURA EDUCATIVA

ING. MARIO AGUAS
ANALISTA DE INF. FÍSICA 1
MINISTERIO DE EDUCACION

PROYECTO:

"ESTUDIOS DE INTERVENCIÓN EN LA INFRAESTRUCTURA EXISTENTE Y PROPUESTA PARA LA REPOTENCIACIÓN DE LA UNIDAD EDUCATIVA MALCHINGUÍ, UBICADA EN EL CANTÓN PEDRO MONCAYO, PROVINCIA DE PICHINCHA.

UBICACIÓN EN IMPLANTACIÓN:

UNIDAD EDUCATIVA:

UNIDAD EDUCATIVA MALCHINGUÍ

CANTON: **PEDRO MONCAYO**

PROVINCIA: **PICHINCHA**

CONTIENE:

BLOQUE LAB. FÍSICA Y QUÍMICA - SALA PROFESORES
PLANTA BAJA
CABLEADO ESTRUCTURADO

ESCALAS:	FECHA:	LAMINA Nº:
INDICADAS	SEPTIEMBRE -2020	ELT-CE-11

SELLOS MUNICIPALES / APROBACIÓN:

MALCHINGUI | REPOTENCIACIÓN | MINEDUC