





CANTIDAD	SIMBOLOGÍA	
00		Salida simple datos pared
00		Salida simple datos piso
00		Teléfono IP
00		Salida simple access point pared
01		Salida simple CCTV pared
01		Salida simple CCTV Monitor
01		Pozo de revisión
00		Salida HDMI
00		(m) Bandeja metálica por piso
00		(m) Bandeja metálica por tumbado
00		Rack Comunicaciones
10		(m) Tubería PVC 4"
01		Caja metálica de paso 15x15cm
01		Cámara IP

R-BIB-P01-01

Posición en Patch Pannel

Nombre del Patch Pannel

Nombre del Rack

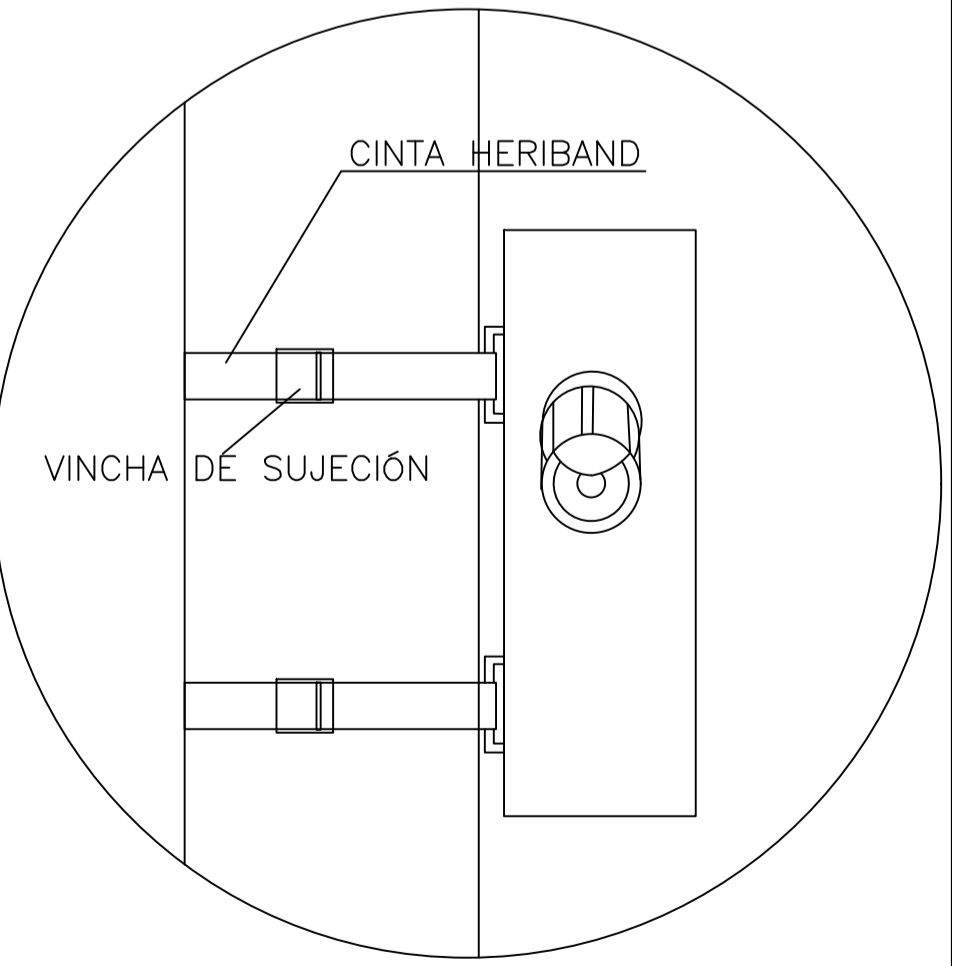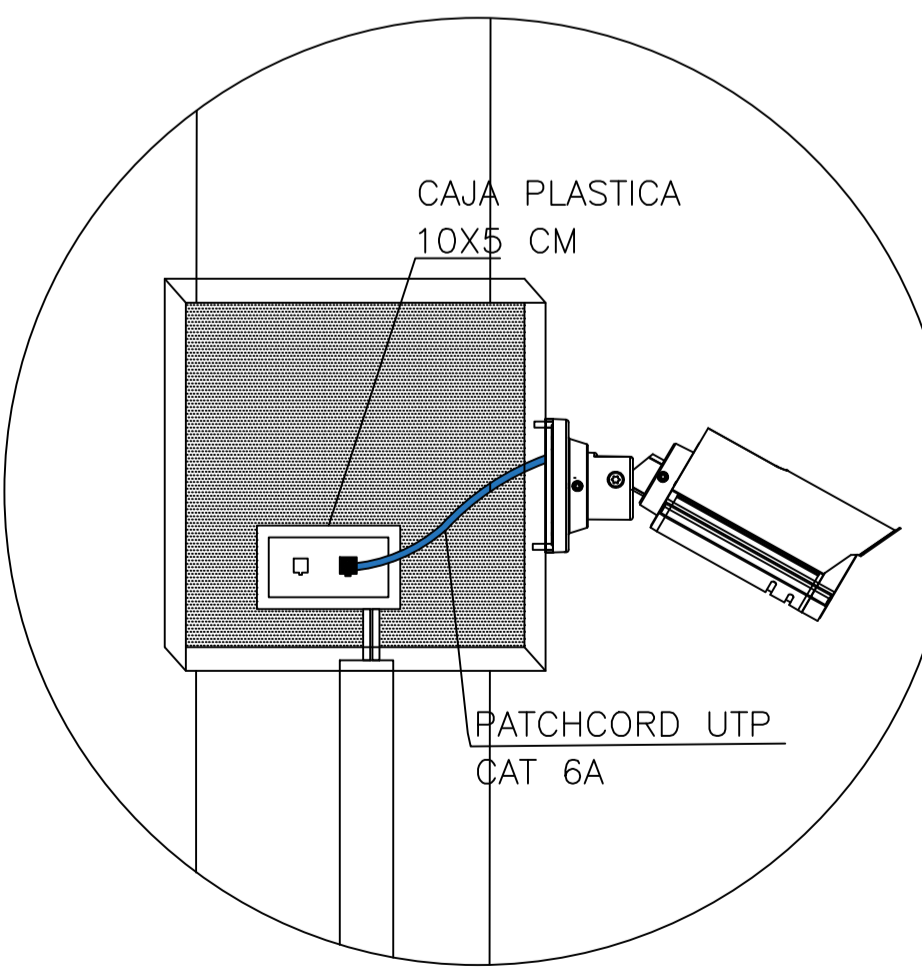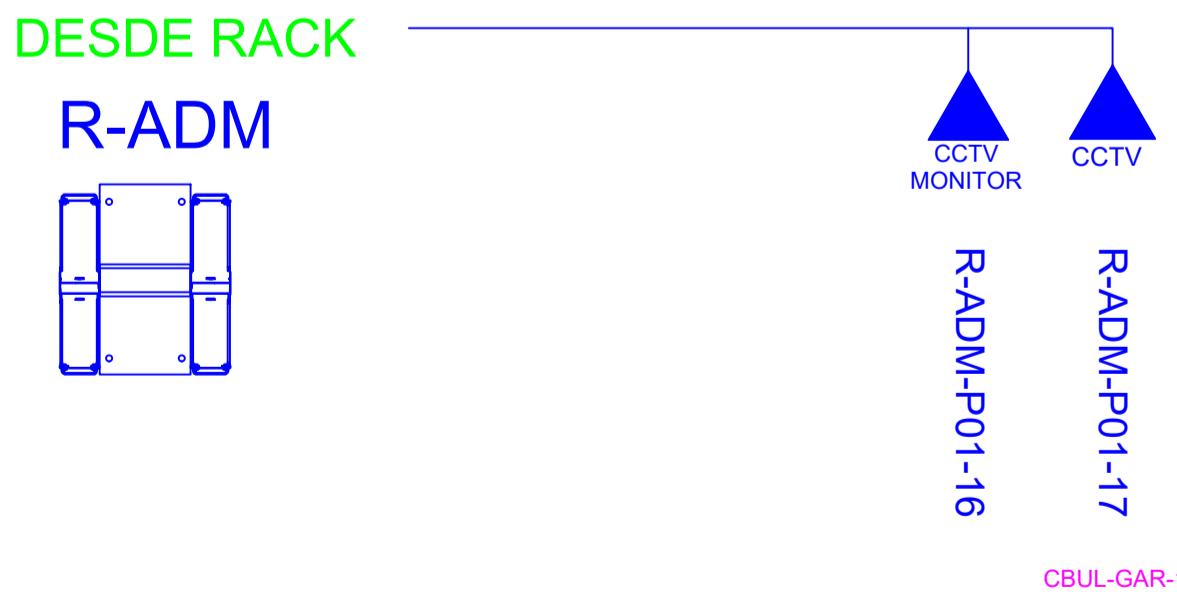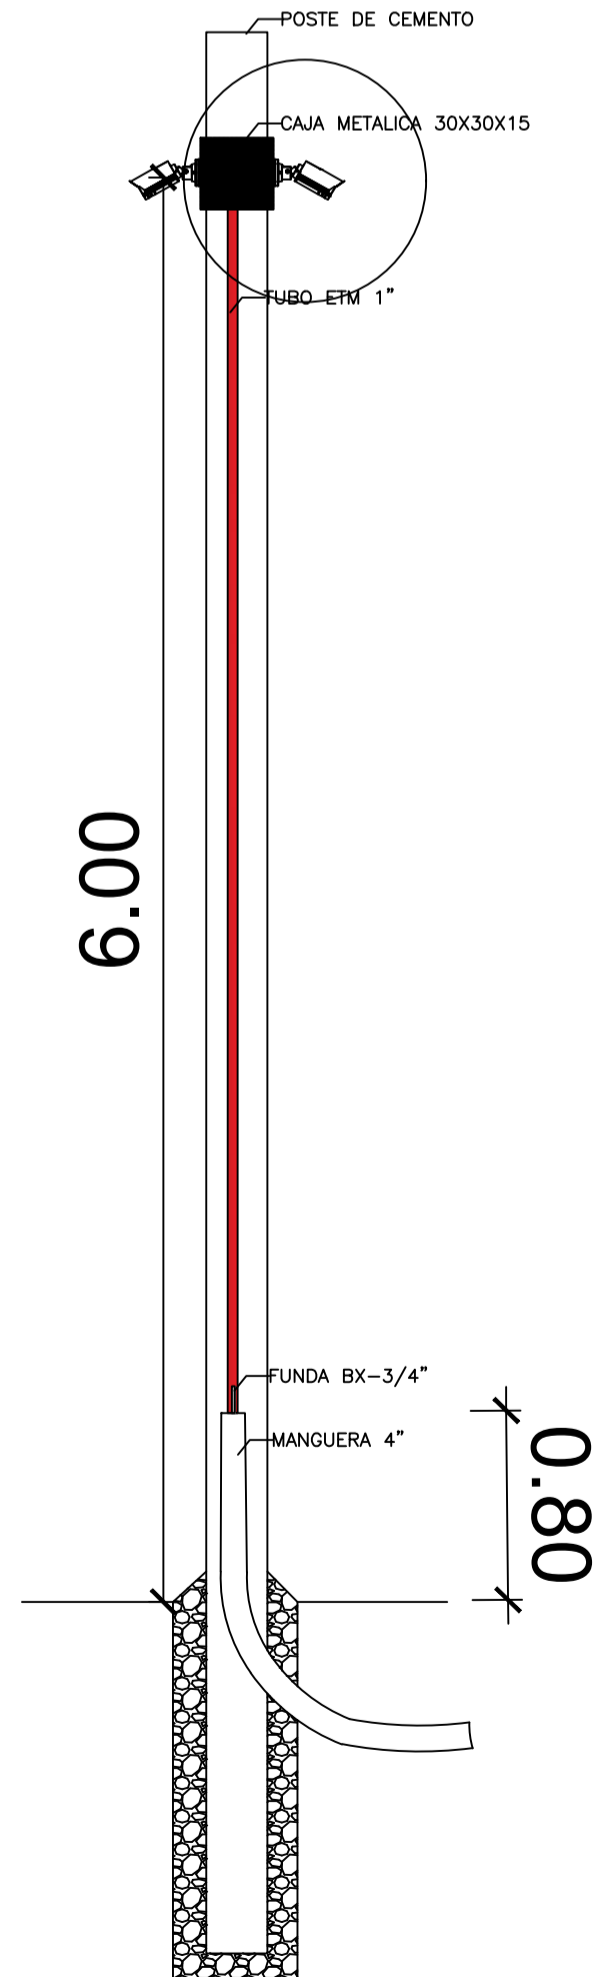

MINISTERIO DE EDUCACIÓN

toda una Vida

EL GOBIERNO DE TODOS

RESPONSABLES:

ARQ. ALEJANDRA LARREA  
GERENTE

ING. MARIO AGUAS  
ANALISTA DE INF. FÍSICA 1

PROYECTO NUEVA INFRAESTRUCTURA EDUCATIVA MINISTERIO DE EDUCACION

PROYECTO:

"ESTUDIOS DE INTERVENCIÓN EN LA INFRAESTRUCTURA EXISTENTE Y PROPUESTA PARA LA REPOTENCIACIÓN DE LA UNIDAD EDUCATIVA MALCHINGUÍ, UBICADA EN EL CANTÓN PEDRO MONCAYO, PROVINCIA DE PICHINCHA.

UBICACIÓN EN IMPLANTACIÓN:

UNIDAD EDUCATIVA:

**UNIDAD EDUCATIVA MALCHINGUÍ**

CANTON: **PEDRO MONCAYO**

PROVINCIA: **PICHINCHA**

CONTIENE:

BLOQUE LABORATORIO ACCESO PRINCIPAL  
PLANTA BAJA  
CCTV

ESCALAS: INDICADAS

FECHA: SEPTIEMBRE -2020

LAMINA Nº: **ELT-CCTV-04**

SELLOS MUNICIPALES / APROBACIÓN: