


CANTIDAD		SIMBOLOGÍA	
			Salida simple datos pared
00			Salida simple datos piso
00			Teléfono IP
00			Salida simple access point pared
02			Salida simple CCTV pared
00			Salida simple CCTV Monitor
06			Pozo de revisión
03			Poste 10 m
00			(m) Bandeja metálica por piso
00			(m) Bandeja metálica por tumbado
01			Rack Comunicaciones
20			(m) Tubería PVC 4"
00			Caja metálica de paso 15x15cm
04			Cámara IP

R-BIB-P01-01  
Posición en Patch Pannel  
Nombre del Patch Pannel  
Nombre del Rack

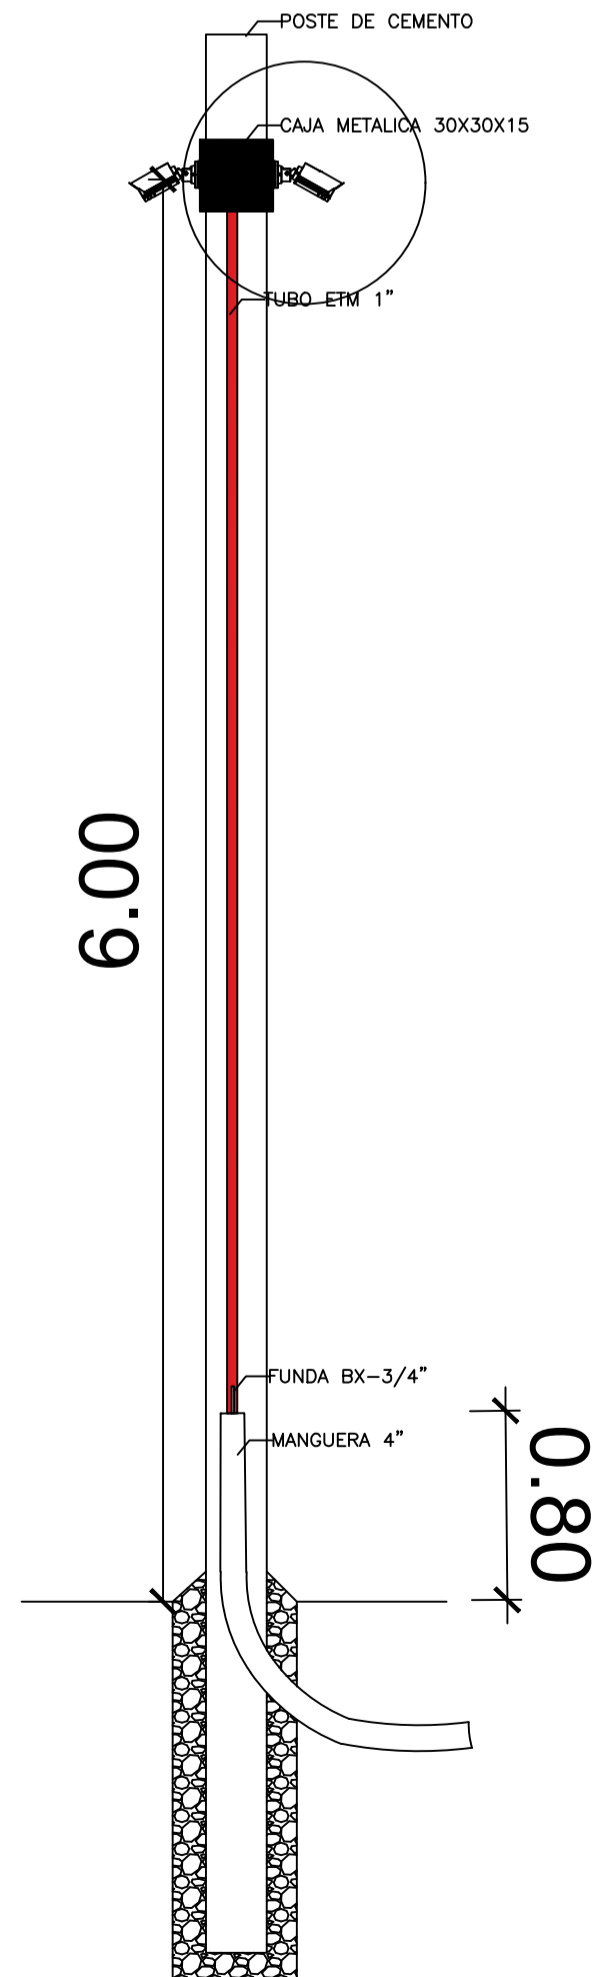

MINISTERIO DE EDUCACIÓN



EL GOBIERNO DE TODOS

RESPONSABLES:

ARQ. ALEJANDRA LARREA  
GERENTE

ING. MARIO AGUAS  
ANALISTA DE INF. FÍSICA I

PROYECTO NUEVA INFRAESTRUCTURA EDUCATIVA MINISTERIO DE EDUCACIÓN

PROYECTO:

"ESTUDIOS DE INTERVENCIÓN EN LA INFRAESTRUCTURA EXISTENTE Y PROPUESTA PARA LA REPOTENCIACIÓN DE LA UNIDAD EDUCATIVA MALCHINGUÍ, UBICADA EN EL CANTÓN PEDRO MONCAYO, PROVINCIA DE PICHINCHA.

UBICACIÓN EN IMPLANTACIÓN:



UNIDAD EDUCATIVA:

UNIDAD EDUCATIVA MALCHINGUÍ

CANTON:

PEDRO MONCAYO

PROVINCIA:

PICHINCHA

CONTIENE:

CANCHAS - PERIMETRAL  
PLANTA BAJA  
CCTV

ESCALAS:

INDICADAS

FECHA:

SEPTIEMBRE -2020

LAMINA N°:

ELT-CCTV-06

SELLOS MUNICIPALES / APROBACIÓN: