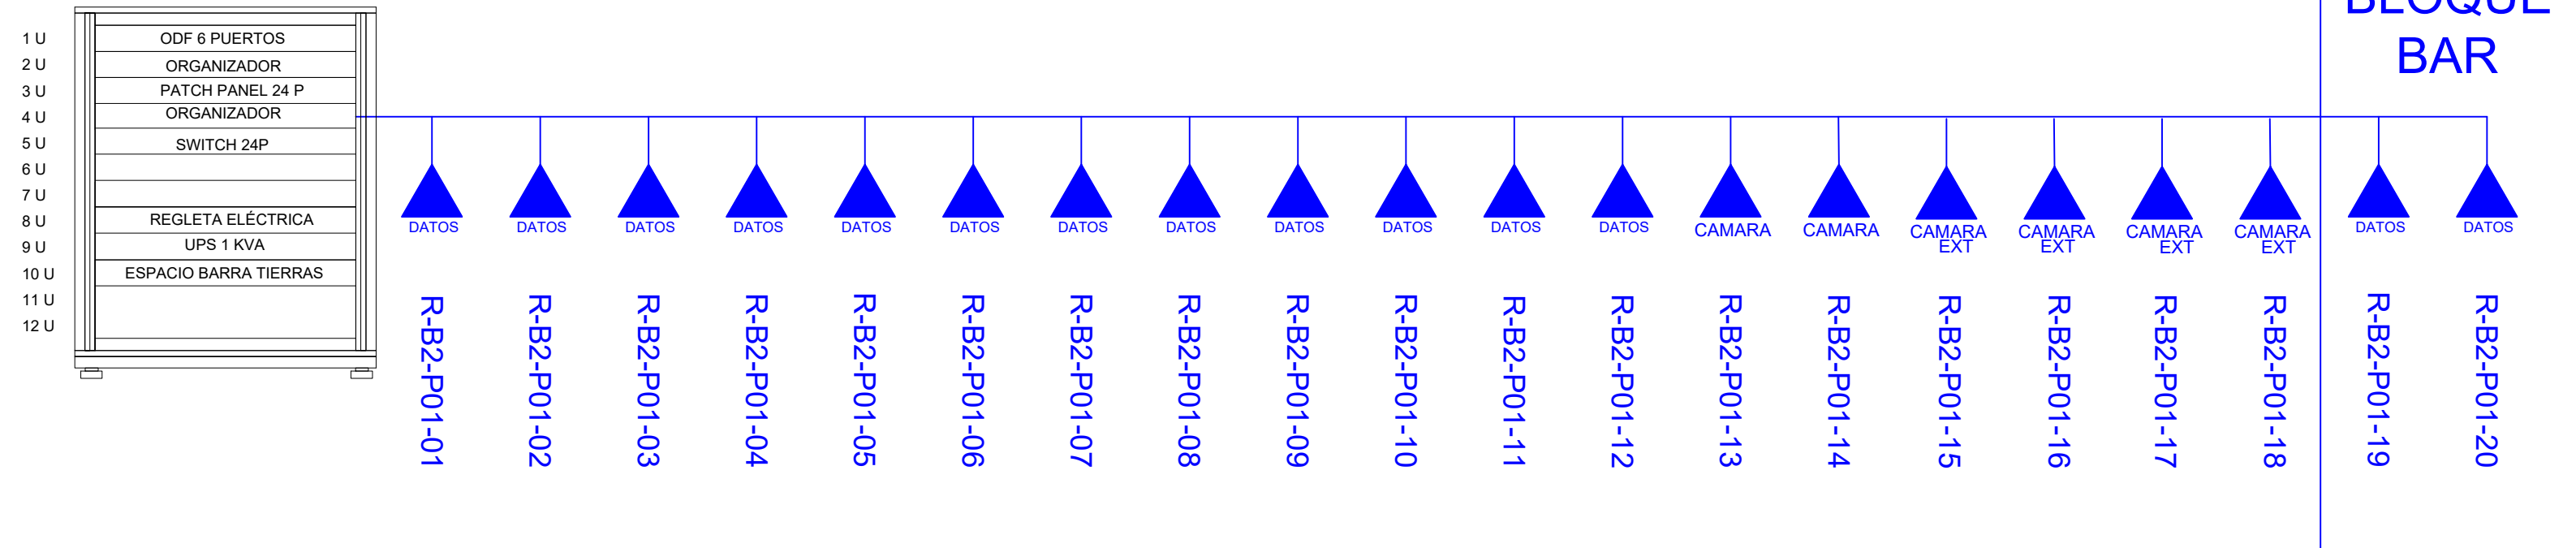








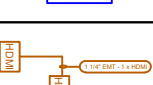
 
 
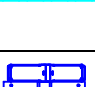
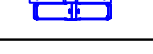
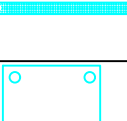

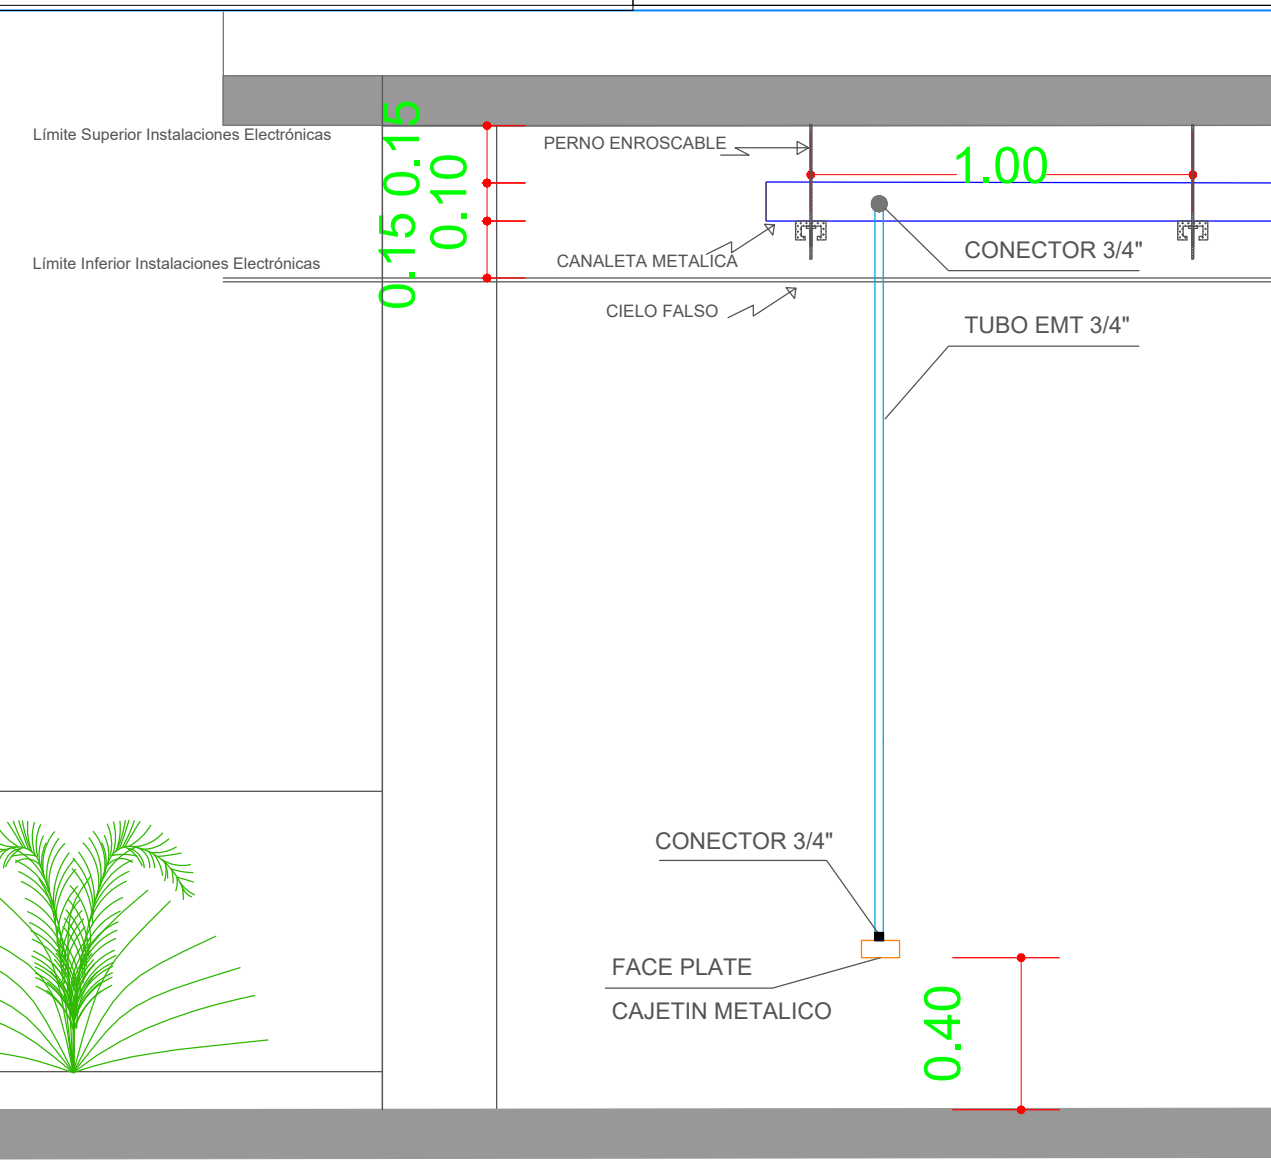
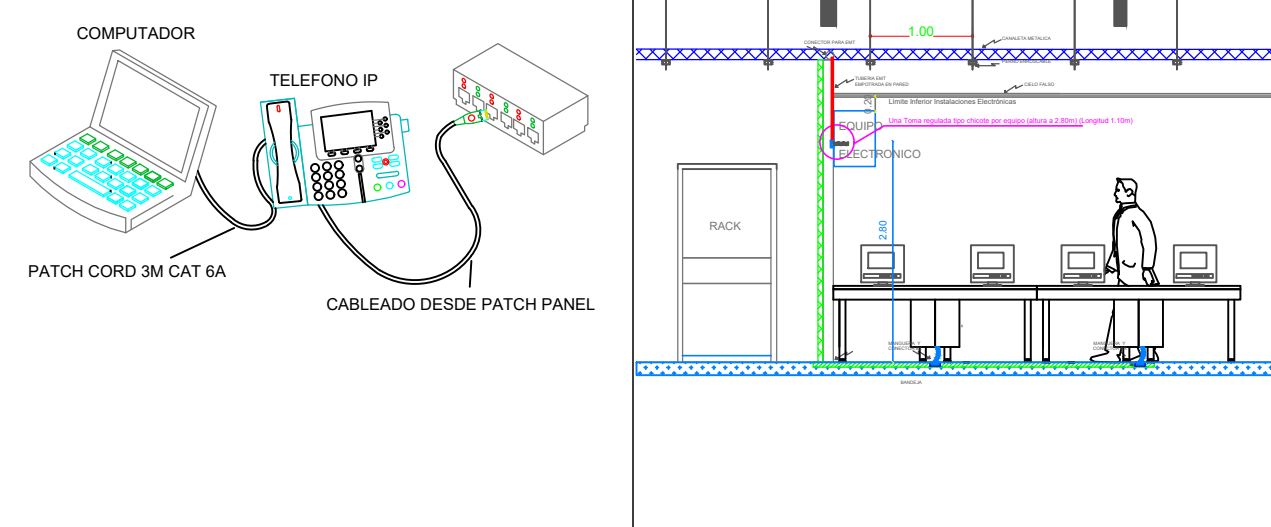
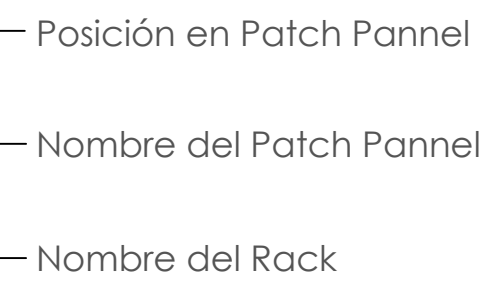


R-B2



CANTIDAD	SIMBOLOGIA	
06		Salida simple datos pared
00		Salida simple datos piso
00		Teléfono IP
00		Salida simple access point pared
00		Salida simple CCTV pared
00		Salida simple CCTV Monitor
01		Cámara IP
00		Pozo de revisión
06		Salida HDMI
00		(m) Bandeja metálica por piso
00		(m) Bandeja metálica por tumbado
00		Rack Comunicaciones
00		(m) Manguera 4" Polietileno Reforzada
00		Caja metálica de paso 30x30X15cm
07		Caja metálica de paso 10x10cm



RESPONSABLES:

ARQ. ALEJANDRA LARREA GERENTE PROYECTO NUEVA INFRAESTRUCTURA EDUCATIVA	ING. MARIO AGUAS ANALISTA DE INF. FÍSICA 1 MINISTERIO DE EDUCACION
--	--

PROYECTO:

**"ESTUDIOS DE INTERVENCIÓN EN LA INFRAESTRUCTURA
EXISTENTE Y PROPUESTA PARA LA REPOTENCIACIÓN DE LA
UNIDAD EDUCATIVA MALCHINGUÍ, UBICADA EN EL CANTÓN
PEDRO MONCAYO, PROVINCIA DE PICHINCHA.**

UBICACIÓN EN IMPLANTACIÓN:



UNIDAD EDUCATIVA:

UNIDAD EDUCATIVA MALCHINGUÍ

CANTON:

PEDRO MONCAYO

PROVINCIA:

PICHINCHA

CONTIENE:

BLOQUE 12 AULAS B2

PLANTA ALTA

CABLEADO ESTRUCTURADO

ESCALAS:

INDICADAS

FECHA:

SEPTIEMBRE -2020

LAMINA N°:

ELT-CE-06

SELLOS MUNICIPALES / APROBACIÓN: