BLOQUE ADMINISTRACIÓN

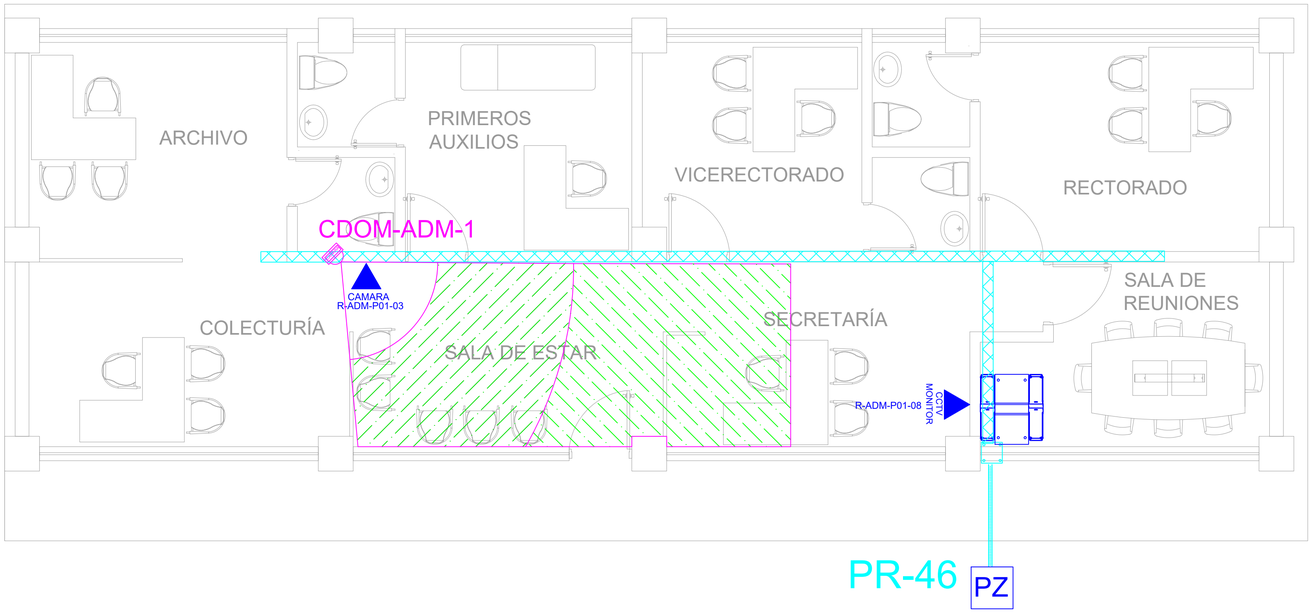

ESCALA 1:50

CANTIDAD	SIMBOLOGÍA	
00	DATOS	Salida simple datos pared
00	DATOS	Salida simple datos piso
00		Teléfono IP
00	ACCESS	Salida simple access point pared
01	CCTV	Salida simple CCTV pared
01	CCTV MONITOR	Salida simple CCTV Monitor
01	PZ	Pozo de revisión
00		Salida HDMI
00		(m) Bandeja metálica por piso
17		(m) Bandeja metálica por tumbado
01		Rack Comunicaciones
08		(m) Manguera 4" Polietileno Reforzada
01		Caja metálica de paso 30x30X15cm
01	CAMARA	Cámara IP

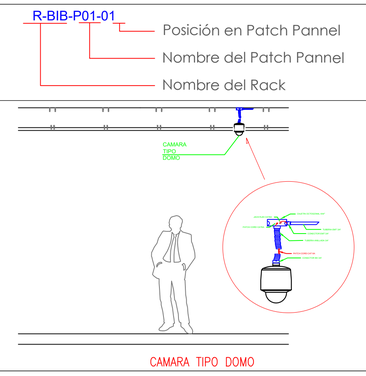

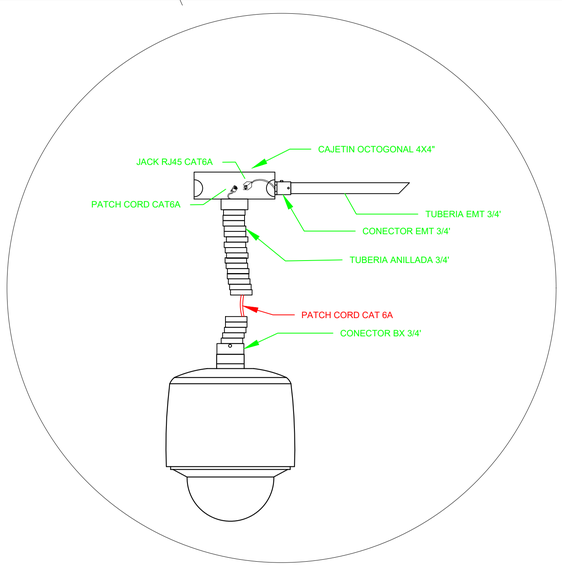

MINISTERIO DE EDUCACIÓN

Toda una Vida

EL GOBIERNO DE TODOS

RESPONSABLES:

ARQ. ALEJANDRA LARREA
GERENTE
PROYECTO NUEVA INFRAESTRUCTURA EDUCATIVA

ING. MARIO AGUAS
ANALISTA DE INF. FÍSICA 1
MINISTERIO DE EDUCACION

PROYECTO:

"ESTUDIOS DE INTERVENCIÓN EN LA INFRAESTRUCTURA EXISTENTE Y PROPUESTA PARA LA REPOTENCIACIÓN DE LA UNIDAD EDUCATIVA MALCHINGUÍ, UBICADA EN EL CANTÓN PEDRO MONCAYO, PROVINCIA DE PICHINCHA.

UBICACIÓN EN IMPLANTACIÓN:

UNIDAD EDUCATIVA:

UNIDAD EDUCATIVA MALCHINGUÍ

CANTON: **PEDRO MONCAYO**

PROVINCIA: **PICHINCHA**

CONTIENE:

BLOQUE ADMINISTRACIÓN
PLANTA BAJA
CCTV

ESCALAS:	FECHA:	LAMINA N°:
INDICADAS	SEPTIEMBRE -2020	ELT-CCTV-01

SELLOS MUNICIPALES / APROBACIÓN:

MINEDUC | REPOTENCIACIÓN | MALCHINGUÍ