



PROYECTO DE EDUCACION  
CANTON DORADO DE CASCALES  
CANTON SUCUMBIOS

PROYECTO DE EDUCACION  
CANTON DORADO DE CASCALES  
CANTON SUCUMBIOS

PROYECTO DE EDUCACION  
CANTON DORADO DE CASCALES  
CANTON SUCUMBIOS



LCC C21E-002 2020

"CONTINUACION DE ESTUDIOS Y DISEÑOS PARA LA IMPLEMENTACION ARQUITECTONICA DE LA UNIDAD EDUCATIVA ESTANDARIZADA DEL MENIO HIPOLITA MAJOR CASCALES" SITUADA EN LA PARROQUIA EL DORADO DE CASCALES CANTON CASCALES PROVINCIA DE SUCUMBIOS.

UNIDAD EDUCATIVA CASCALES


CANTON DORADO DE CASCALES

SUCUMBIOS

FACHADAS

INDICADAS 2021 AR - 06

ESTADO INICIADO

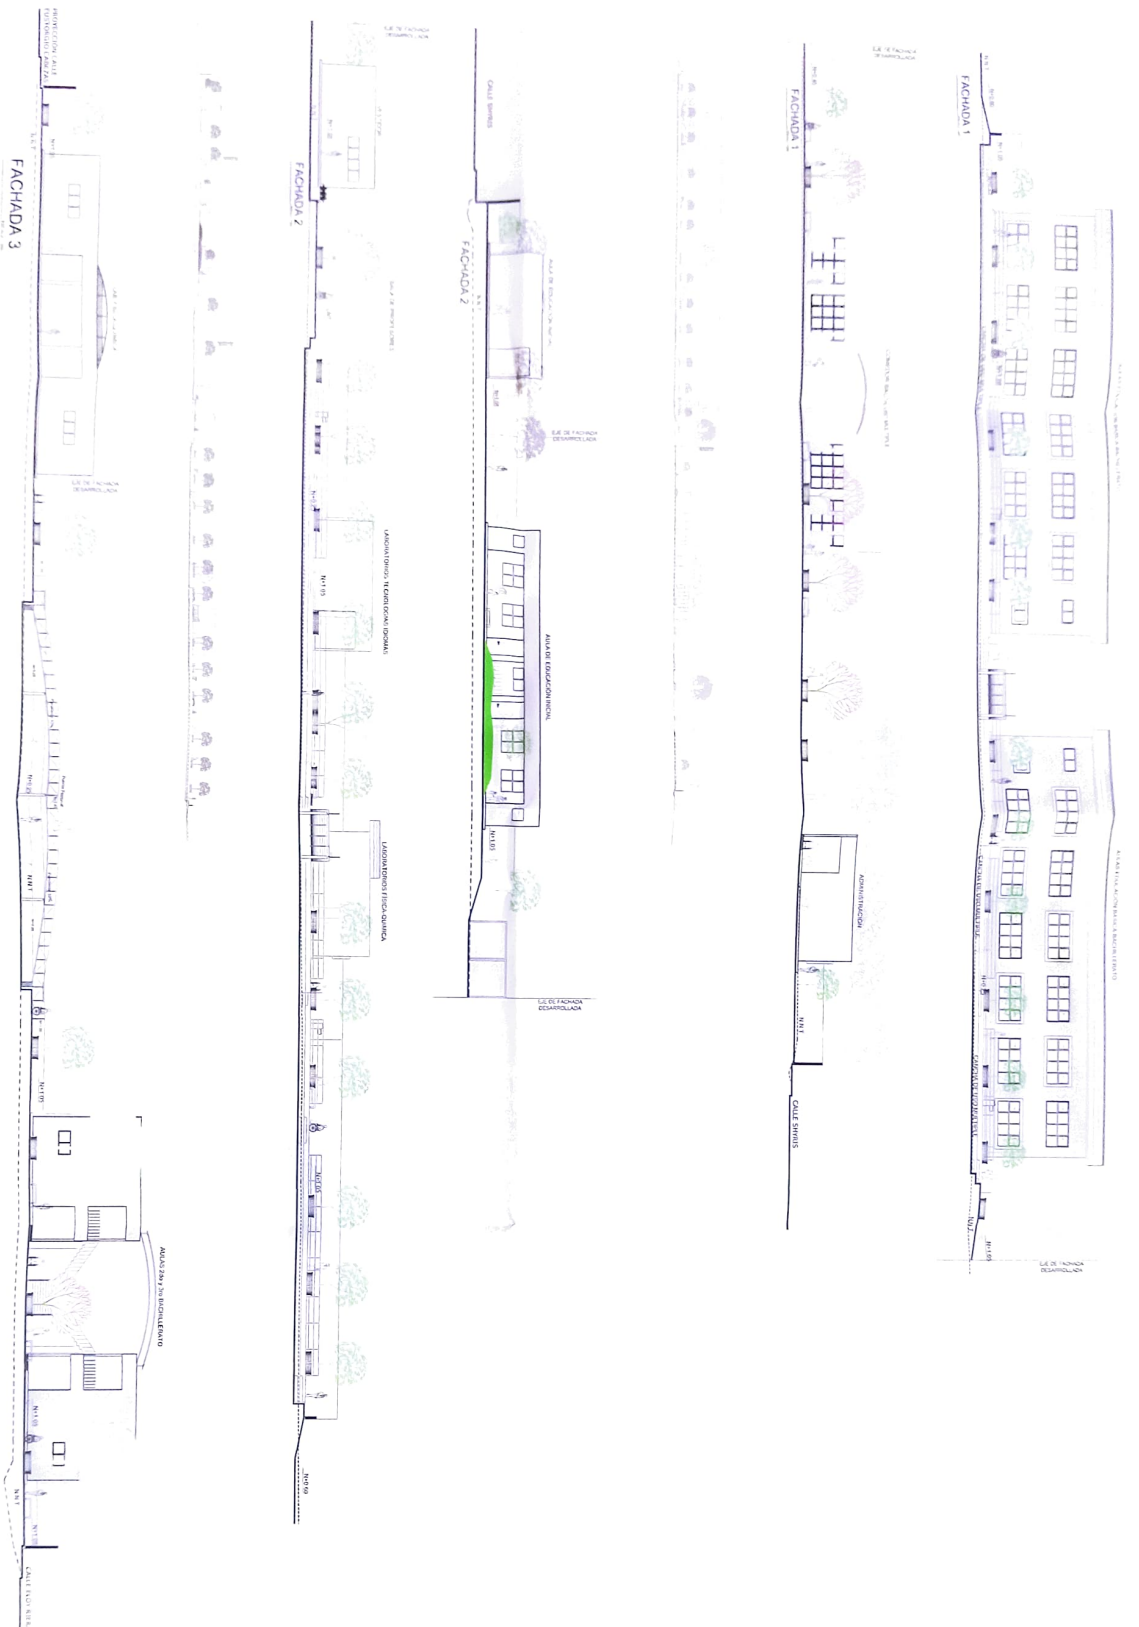

FACHADAS

ESCALA 1:500