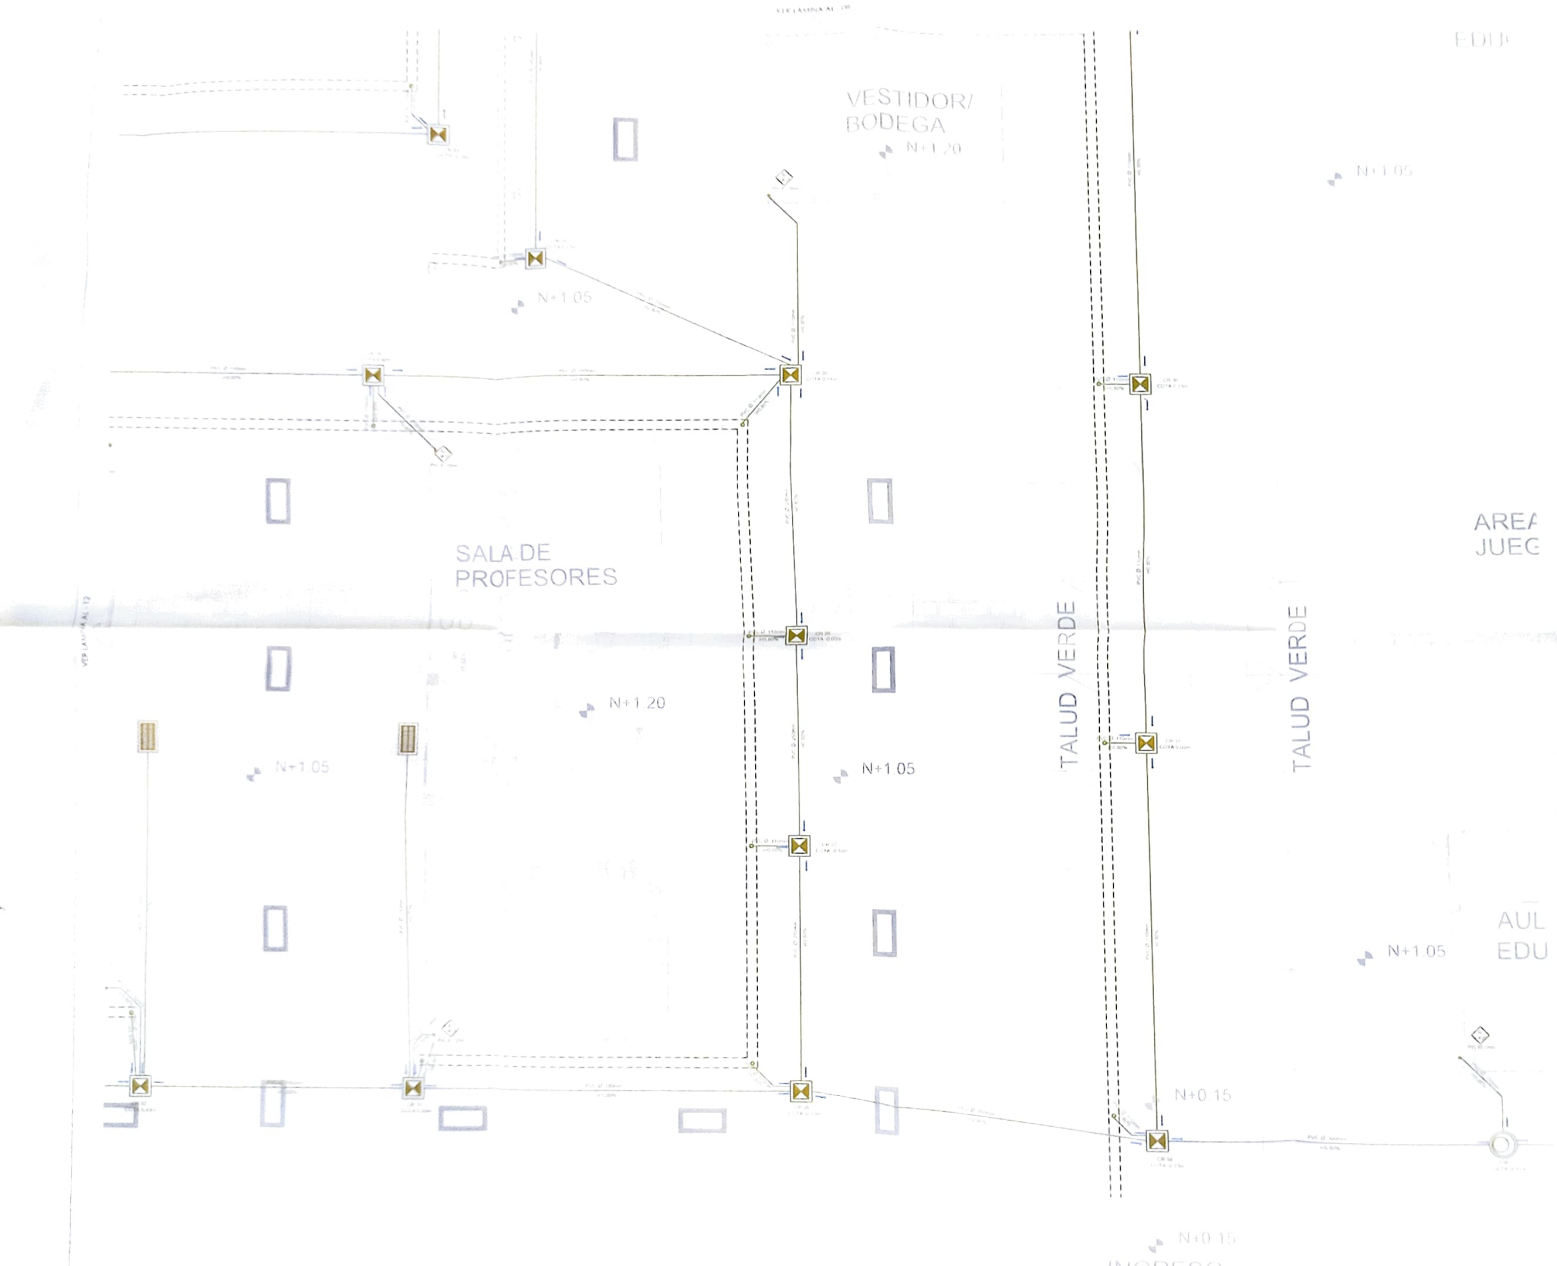

PLANTA BAJA SALA DE PROFESORES Y VESTIDORES

ESCALA 1:100

EDUCACIÓN

Futuro

UDC-CZ1E-002-2020

"CONTRATACIÓN DE ESTUDIOS Y DISEÑOS PARA LA IMPLANTACIÓN ARQUITECTÓNICA DE LA UNIDAD EDUCATIVA ESTANDARIZADA DEL MILENIO TIPOLOGÍA MAYOR "CASCALES", UBICADA EN LA PARROQUIA DORADO DE CASCALES, CANTÓN CASCALES, PROVINCIA DE SUCUMBÍOS"

UNIDAD EDUCATIVA CASCALES

CANTÓN: CASCALES

PROVINCIA: SUCUMBIOS

CONTIENE:

RED DE AGUA LLUVIA
PLANTA BAJA SALA DE PROFESORES
PLANTA BAJA VESTIDORES
CUADRO NOMENCLATURA

ESCALA: INDICADAS

FECHA: 2021

LÁMINA Nº: AL - 13

SIMBOLOGIA

- TUBERIA AALL
- CAJA DE REVISION AALL
- POZO AALL
- REJILLA DE POZO
- BALANTE AALL
- CUNETA DE RECOLECCION
- REJILLA DE RECOLECCION ANCHO 15cm
- REJILLA RECTANGULAR HIERRO FUNDIDO 60x30cm

G.A.D. MUNICIPAL DE CASCALES

PLANIFICACIÓN URBANA Y RURAL CASCALES