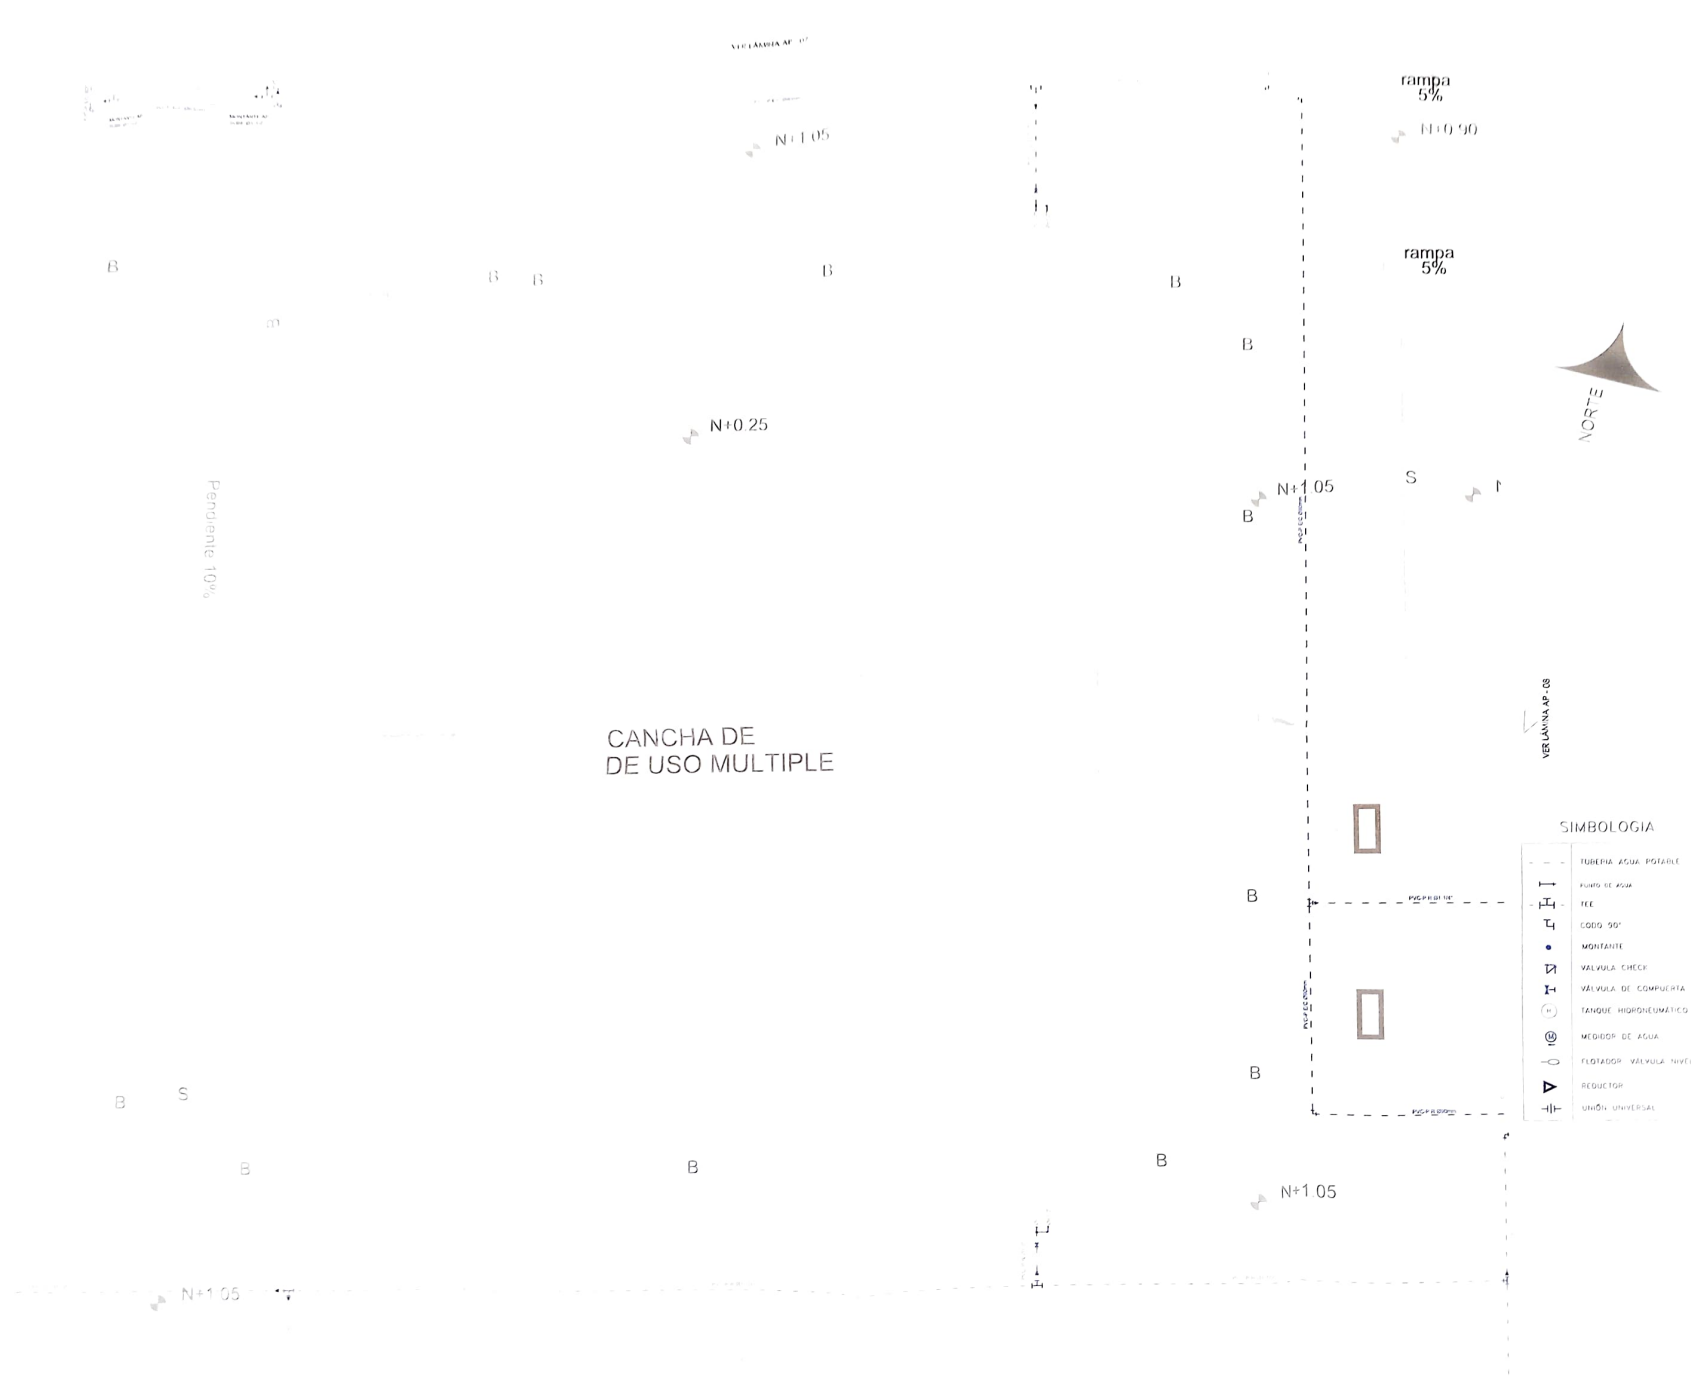

SIMBOLOGIA

- TUBERIA AGUA POTABLE
- PUNTO DE AGUA
- TEE
- CODO 90°
- MONTANTE
- VALVULA CHECK
- VÁLVULA DE COMPUERTA
- TANQUE HIDRONEUMÁTICO
- MEDIDOR DE AGUA
- FLOTADOR VÁLVULA NIVEL
- REGULADOR
- UNIÓN UNIVERSAL

EDUCACIÓN

Construimos Futuro

LCC-CZ1E-002-2020

"CONTRATACIÓN DE ESTUDIOS Y DISEÑOS PARA LA IMPLANTACIÓN ARQUITECTÓNICA DE LA UNIDAD EDUCATIVA ESTANDARIZADA DEL MILENIO TIPOLOGÍA MAYOR "CASCALES", UBICADA EN LA PARROQUIA EL DORADO DE CASCALES, CANTÓN CASCALES, PROVINCIA DE SUCUMBÍOS".

UNIDAD EDUCATIVA

UNIDAD EDUCATIVA CASCALES

CANTÓN: CASCALES

PROVINCIA: SUCUMBÍOS

CONTIENE:

RED DE AGUA POTABLE
PLANTA BAJA ZONAS EXTERIORES
CUADRO NOMENCLATURA

ESCALA: INDICADAS

FECHA: 2021

LÁMINA N°: AP - 11

SELLOS MUNICIPALES

PLANTA BAJA ZONAS EXTERIORES
ESCALA 1:100