



ING. FRANCISCO INVERNANZA PALIÑO
DIRECTOR GENERAL
ING. OSCAR ALVARO VILLALBA
DIRECTOR GENERAL
ING. OSCAR ALVARO VILLALBA
DIRECTOR GENERAL

ING. FRANCISCO INVERNANZA PALIÑO
DIRECTOR GENERAL
ING. OSCAR ALVARO VILLALBA
DIRECTOR GENERAL



ICC-CZ12-003-2020

"CONSTRUCCIÓN DE TIENDAS Y ALBERGUES PARA LA UNIDAD EDUCATIVA AGROPECUARIA MAYOR CASCAL" UBICADA EN LA PARROQUIA EL DORADO DE CASCAL CANTON CASCAL PROVINCIA DE SUCUMBIOS.

UNIDAD EDUCATIVA CASCAL


CANTON DORADO DE CASCAL SUCUMBIOS

CORRE


DETALLES - GRADERO CESPED SINTETICO

ESCALA INDICADAS 2021 AR-DET-03

SELECCIÓN DE MATERIALES

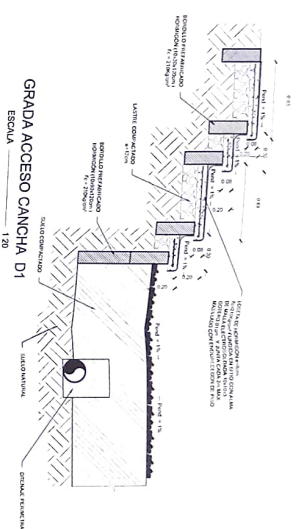

GRADA ACCESO CANCHA D1
ESCALA 1:20

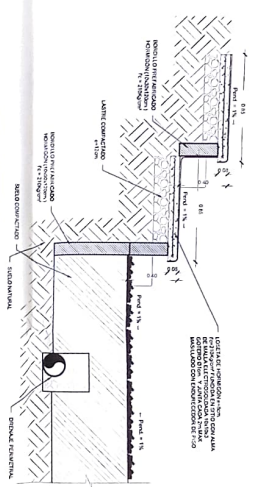


GRADA ACCESO CANCHA D2
ESCALA 1:20




CANCHAS DE FUELBITO

UBICACIÓN
ESCALA 1:200

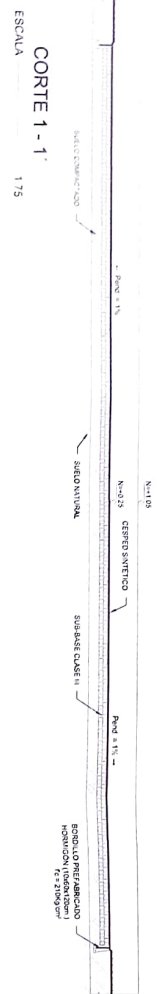

CORTE 1 - 1'
ESCALA 1:75

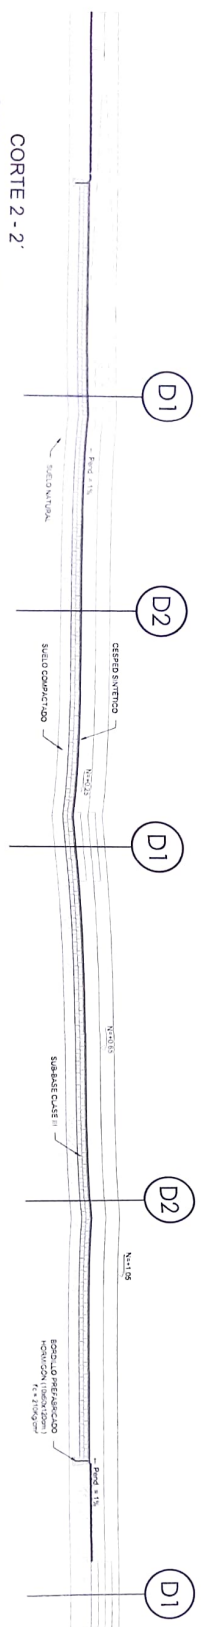

CORTE 2 - 2'
ESCALA 1:100

DETALLES ARQUITECTÓNICOS

ESCALA INDICADAS