



RECTORAL

ING. ARQUITECTA LUISA MARIA GARCIA

ING. ARQUITECTA LUISA MARIA GARCIA

ING. BANCO ANGELO FERRARO

ING. BANCO ANGELO FERRARO



LCC-CE11-002-2020

"CONTRATACION DE ESTUDIOS Y PROYECTOS PARA LA IMPLEMENTACION DE LA UNIDAD EDUCATIVA ESTADONARIAL DEL MUNICIPIO DE CASCALES, UBICADA EN LA PARROQUIA EL DORADO DE CASCALES, CANTON CASCALES, PROVINCIA DE SUCUMBIOS".

UNIDAD EDUCATIVA CASCALES

CANTON DORADO DE CASCALES

PROVINCIA SUCUMBIOS


CONTRATACION DE ESTUDIOS Y PROYECTOS PARA LA IMPLEMENTACION DE LA UNIDAD EDUCATIVA ESTADONARIAL DEL MUNICIPIO DE CASCALES, UBICADA EN LA PARROQUIA EL DORADO DE CASCALES, CANTON CASCALES, PROVINCIA DE SUCUMBIOS.

DETALLES - GRADENIO
PISO CANCHA USO MULTIPLE


ESCALA	INDICADAS	FECHA	LAJUNA N°
AR-DET-04	2021		

REVISIONES


GRADA ACCESO CANCHA D1
ESCALA 1:20

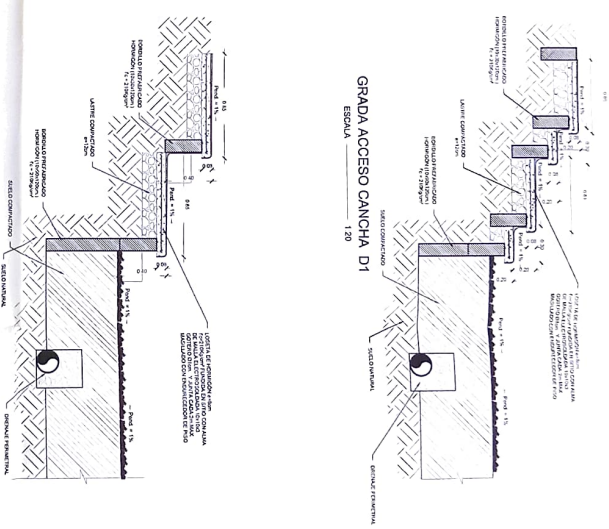


GRADA ACCESO CANCHA D2
ESCALA 1:20

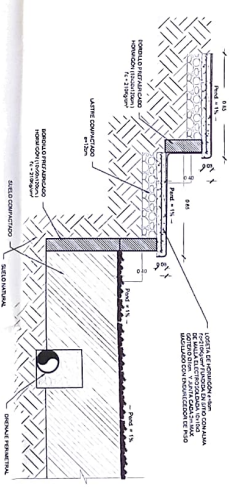

UBICACION
ESCALA 1:200

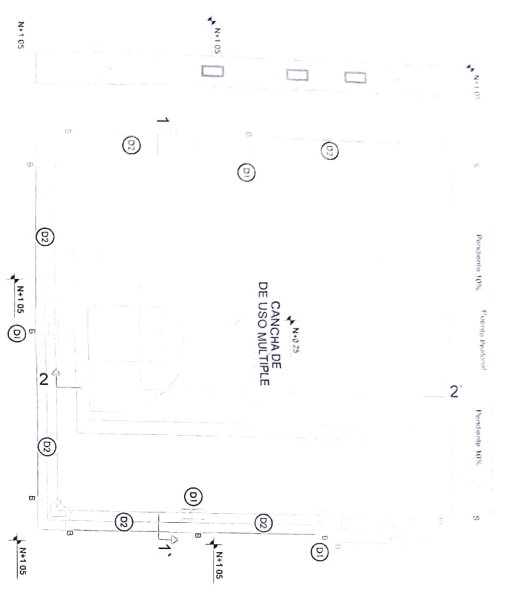

CORTE 1 - 1'
ESCALA 1:75

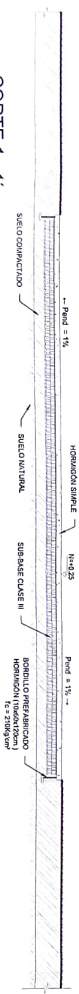

CORTE 2 - 2'
ESCALA 1:75



DETALLES ARQUITECTONICOS

ESCALA INDICADAS