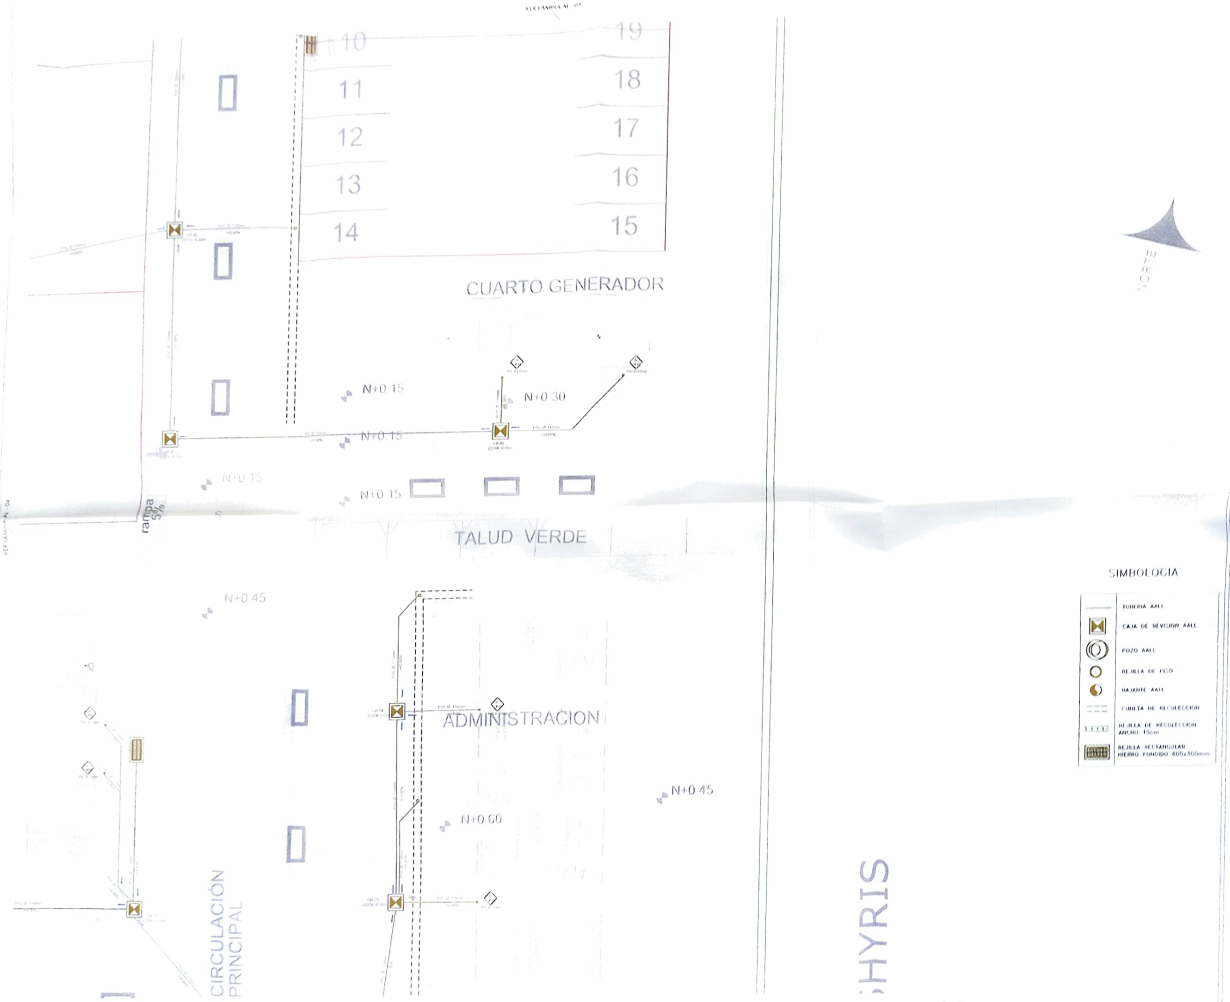

PLANTA BAJA CUARTO DE GENERADOR Y ADMINISTRACIÓN

ESCALA 1:100

SIMBOLOGIA

- TUBERIA AALL
- CAJA DE REVISION AALL
- POZO AALL
- REJILLA DE PISO
- BAJANTE AALL
- CUBETA DE RECOLECCION
- REJILLA DE RECOLECCION ANCHO 15cm
- REJILLA RECTANGULAR HIERRO FUNDIDO 600x300mm

MINISTERIO DE EDUCACIÓN

Ecuador Futuro

RP. JERÓNIMO CABRERA SILVA JESUIT

RP. ISAAC GUILLERMO AVILA PATIÑO

ICC-CZE-002-2020

"CONTRATACIÓN DE ESTUDIOS Y DISEÑOS PARA LA IMPLANTACIÓN ARQUITECTÓNICA DE LA UNIDAD EDUCATIVA ESTANDARIZADA DEL MILENIO TIPOLOGÍA MAYOR "CASCALES" UBICADA EN LA PARROQUIA DORADO DE CASCALES, CANTÓN CASCALES, PROVINCIA DE SUCUMBÍOS"

UNIDAD EDUCATIVA CASCALES

CANTÓN: CASCALES

PROVINCIA: SUCUMBÍOS

CONTIENE:

RED DE AGUA LLUVIA
PLANTA BAJA CUARTO DE GENERADOR
PLANTA BAJA ADMINISTRACIÓN
CUADRO NOMENCLATURA

ESCALA: INDICADAS

FECHA: 2021

LÁMINA No.: AL - 05

SUCS/MUNICIPALES

GAD MUNICIPAL DE CASCALES
DIRECCIÓN DE PLANIFICACIÓN URBANA Y RURAL
CASCALES - SUCUMBÍOS

GAD MUNICIPAL CASCALES
PLANIFICACIÓN URBANA Y RURAL
CASCALES