

1873  
 1874  
"CONTRATACIÓN DE ESTUDIOS Y DISEÑOS PARA LA IMPLANTACIÓN ARQUITECTÓNICA DE LA UNIDAD EDUCATIVA ESTANDARIZADA DEL MILenio TIPOLOGÍA MAyOR "CASCALES", UBICADA EN LA PARROQUIA ORADO DE CASCALES, CANTÓN CASCALES, PROVINCIA DE SUCUMBIOS"

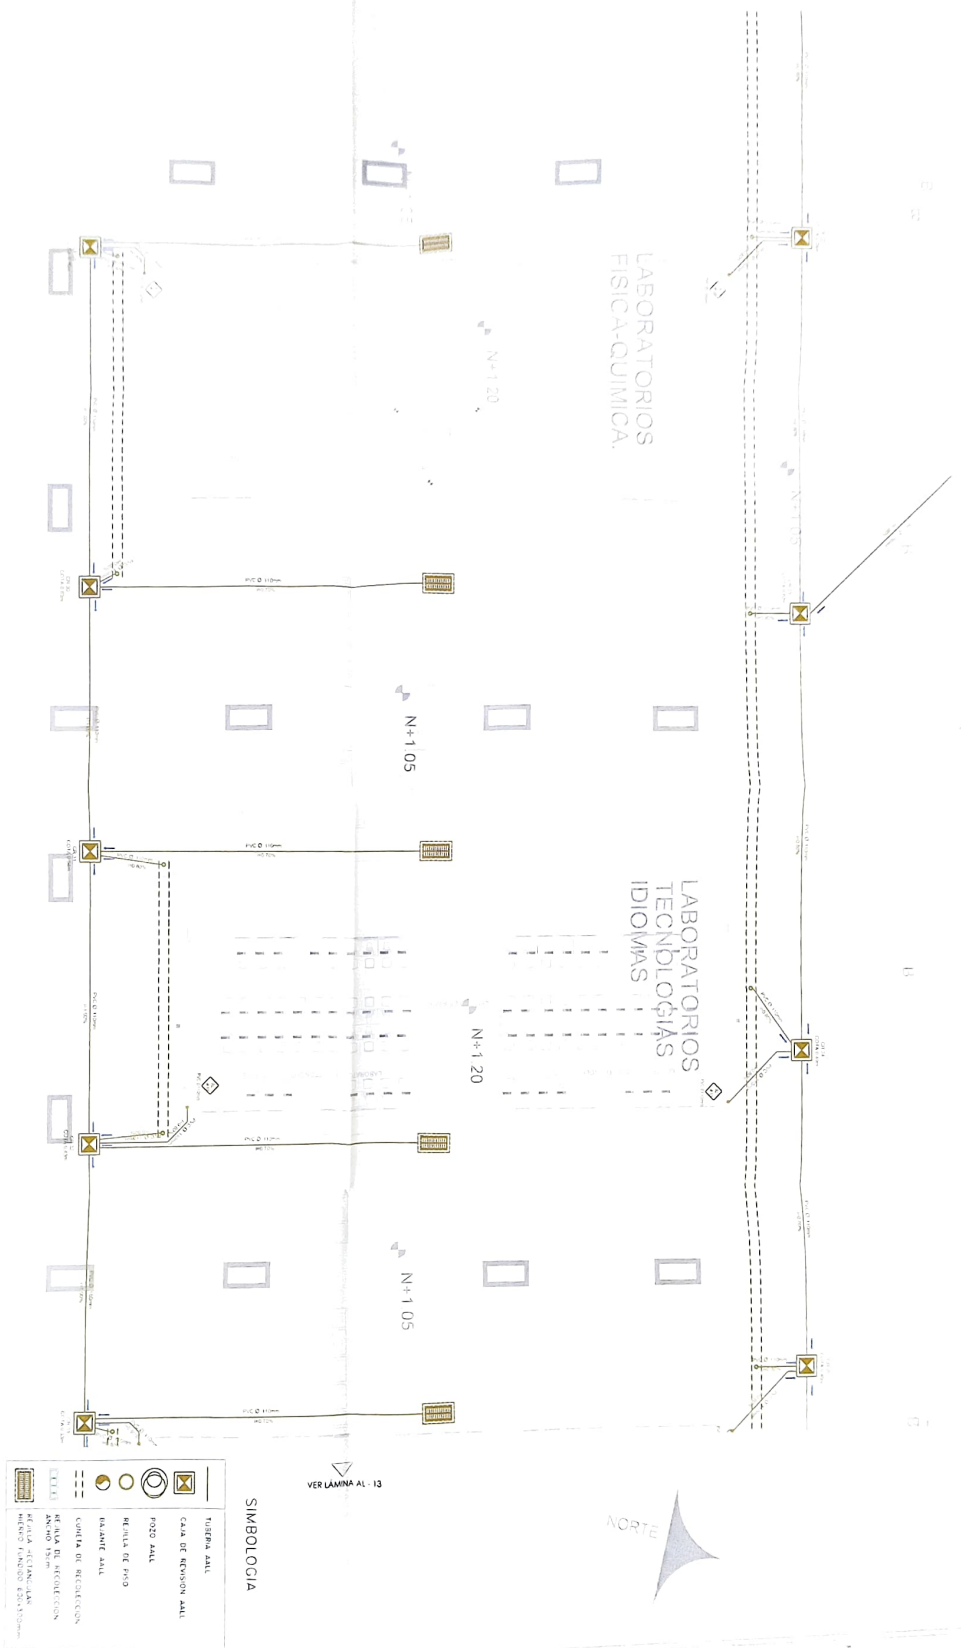
UNIDAD EDUCATIVA CASCALES

CANTON  
CASCALES  
SUCUMBIO

RED DE AGUA LLUVIA  
PLANTA BAJA LABORATORIO FÍSICA Y QUÍMICA  
PLANTA BAJA LABORATORIO DE TECNOLOGÍA E IDIOMAS  
CUARTO NOMENCLATURA

INDICADAS 2021 AL - 12

THE UNIVERSITY OF ALABAMA

PLANTA BAJA LABORATORIO QUÍMICA Y FÍSICA, LABORATORIO DE TECNOLOGÍAS E IDIOMAS  
ESC. ALTA 1:100