


# ESPECIFICACIONES BOMBAS


SISTEMA	Q (Gpm) / (l/s)	H (m) / (PSI)	Pot. Teor. (Hp)
ABASTECIMIENTO AAP	152 / 9.60	32 / 46	8
RECIRCULACIÓN	71 / 4.50	29 / 42	3

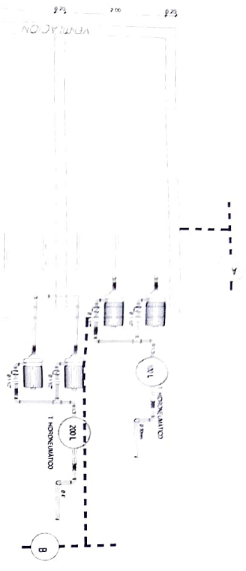

PLANTA CISTERNA  
ESCALA 1:50

CORTE A - A'  
ESCALA 1:50


CORTE B - B'  
ESCALA 1:50

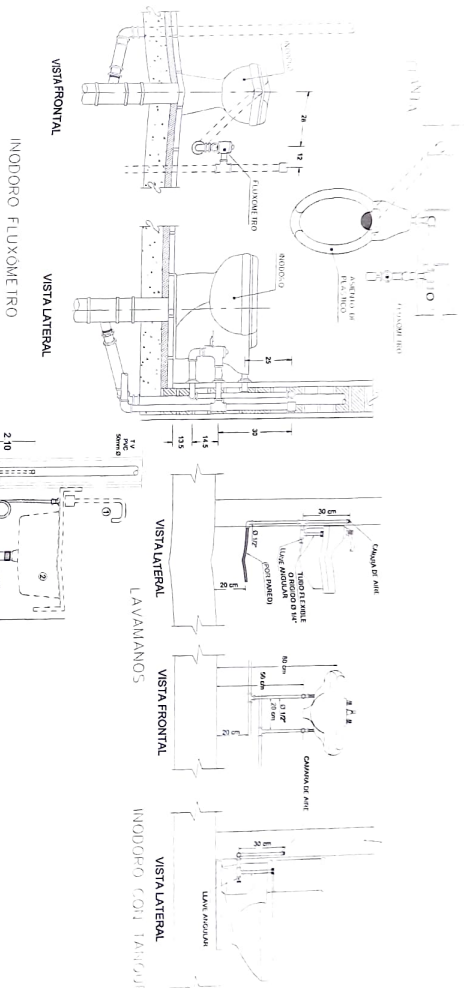

DETALLE CONEXIONES DE AGUA POTABLE  
ESCALA 1:10

DETALLE DE INGRESO DE SUCCIÓN  
ESCALA 1:10

ANCLAJE DE TUBERÍA EN LOSA  
ESCALA 1:10

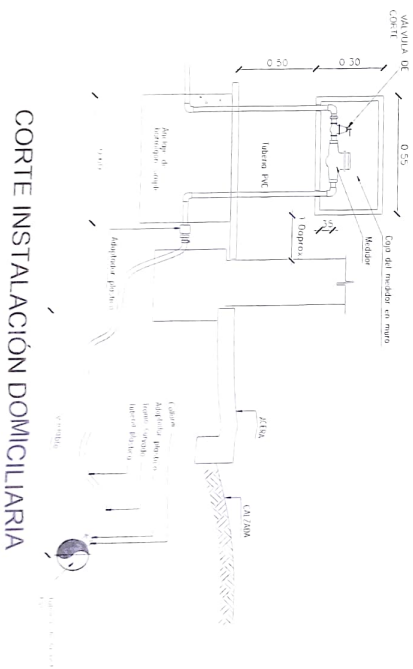

Elaborado por: *[Firma]*  
 Revisado por: *[Firma]*  
 Aprobado por: *[Firma]*  
 Fecha: 02/02/2020

CONTRATACIÓN DE ESTUDIOS Y DISEÑOS PARA LA IMPLANTACIÓN ARQUITECTÓNICA DE LA UNIDAD EDUCATIVA ESTANDARIZADA DEL MUNICIPIO TROPICAL MAYOR "CASCALES", UBICADA EN LA PARROQUIA EL DORADO DE CASCALES, CANTÓN CASCALES, PROVINCIA DE SUCUMBIOS.

UNIDAD EDUCATIVA	CASCALES	SUCUMBIOS
INDICADAS	2021	AP - 16