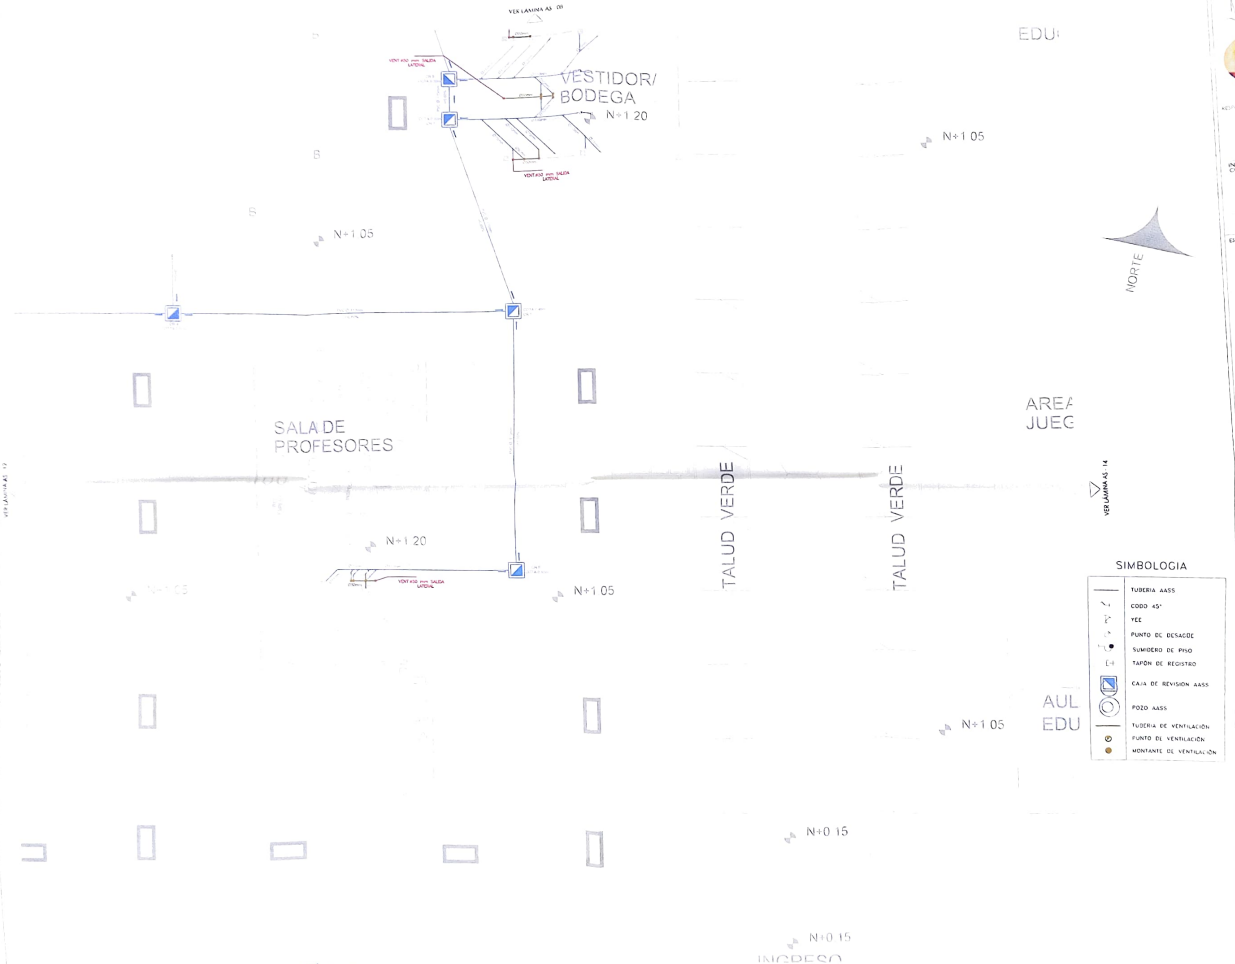

PLANTA BAJA SALA DE PROFESORES Y VESTIDORES

ESCALA 1:100

MINISTERIO DE EDUCACION

LCC-CZ1E-002-2020

"CONTRATACIÓN DE ESTUDIOS Y DISEÑOS PARA LA IMPLANTACIÓN ARQUITECTÓNICA DE LA UNIDAD EDUCATIVA ESTANDARIZADA DEL MILENIO TIPOLOGÍA MAYOR "CASCALES", UBICADA EN LA PARROQUIA EL DORADO DE CASCALES, CANTÓN CASCALES, PROVINCIA DE SUCUMBÍOS"

UNIDAD EDUCATIVA: UNIDAD EDUCATIVA CASCALES

CANTÓN: CASCALES | PROVINCIA: SUCUMBIOS

CONTIENE:

RED DE AGUA SERVIDA
PLANTA BAJA SALA DE PROFESORES
PLANTA BAJA VESTIDORES
CUADRO NOMENCLATURA

ESCALA	FECHA	LÁMINA N°
INDICADAS	2021	AS - 13