



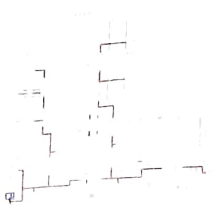

ING. NEDIA GARCIA  
COORDINADORA DE LA UNIDAD EDUCATIVA  
ING. FRANCISCO JAVIER AYALA RAMIRO  
UNIDAD EDUCATIVA  
ING. NEDIA GARCIA  
COORDINADORA DE LA UNIDAD EDUCATIVA  
ING. FRANCISCO JAVIER AYALA RAMIRO  
UNIDAD EDUCATIVA

SIMBOLOGIA

|     |                          |
|-----|--------------------------|
| --- | TERMINO DEL PROYECTO     |
| -H- | TE                       |
| -L- | COPO. NO                 |
| -G- | CABINETE CONTRA INFLUJOS |
| -M- | MONUMENTO                |
| -E- | MANEJO DE PASO           |

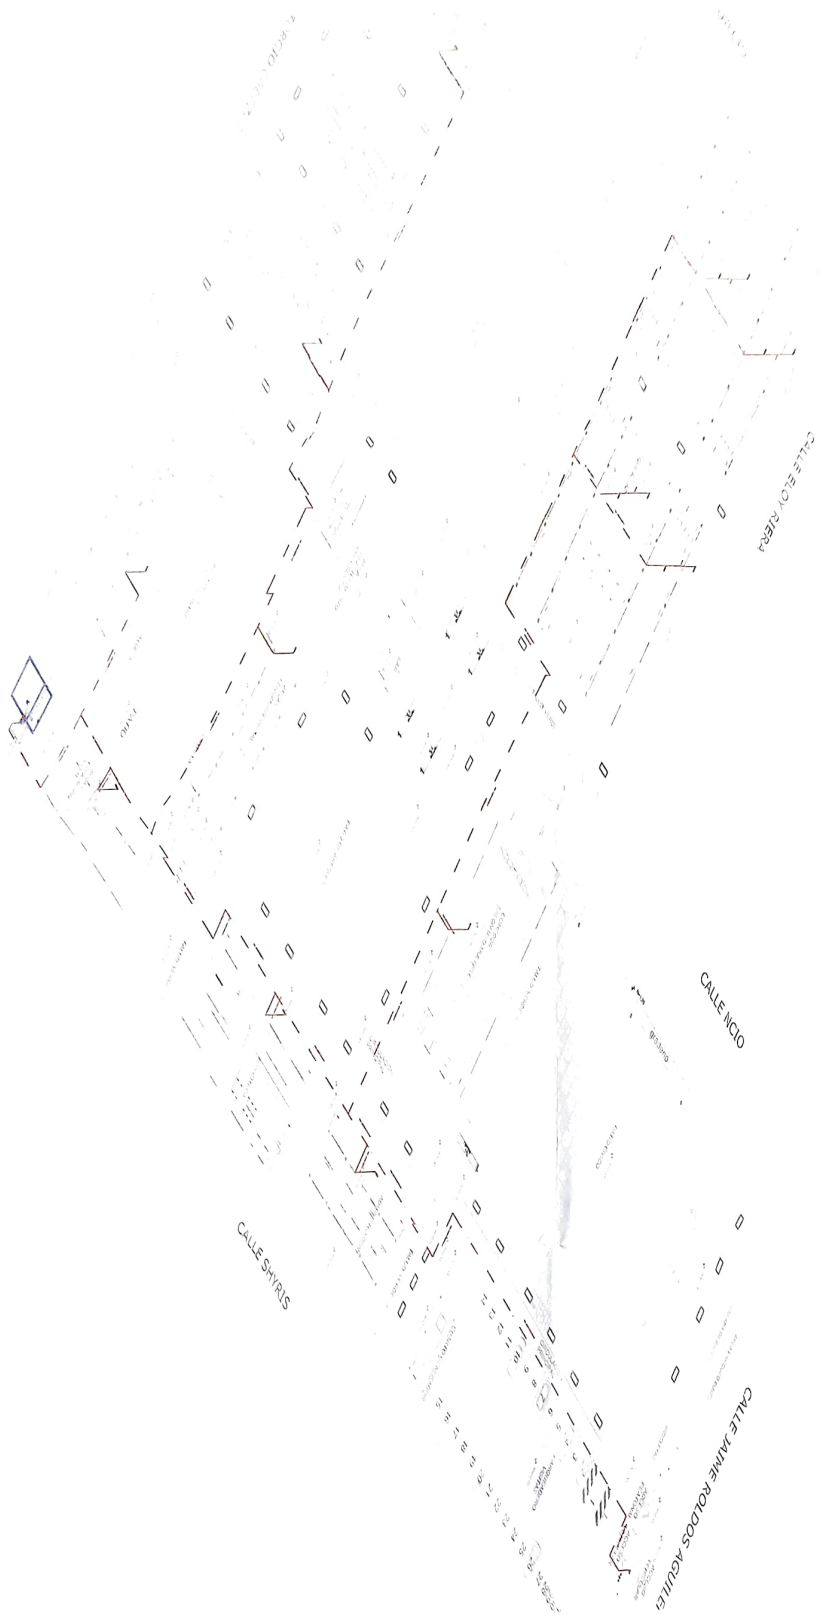

ICC-CZIE-002-2020

"CONTRATACION DE ESTUDIOS Y DISEÑOS PARA LA IMPLANTACION ARQUITECTONICA DE LA UNIDAD EDUCATIVA ESTANDARIZADA DEL MILenio PROLOGIA MAYOR 'CASCALES', UBICADA EN LA PARROQUIA EL DORADO DE CASQUES, CANTON CASCALES, PROVINCIA DE SUCUMBIOS".

UNIDAD EDUCATIVA CASCALES

CANTON CASCALES  
CANTON SUCUMBIOS

RED CONTRA INFLUJOS  
ISOMETRIA GENERAL

ESCALA INDICADAS 2021  
CI - 14

INDICADAS

ISOMETRIA GENERAL  
ESCALA S/E