


ESCALA 1:100



ESQUEMA DEL PROYECTO:

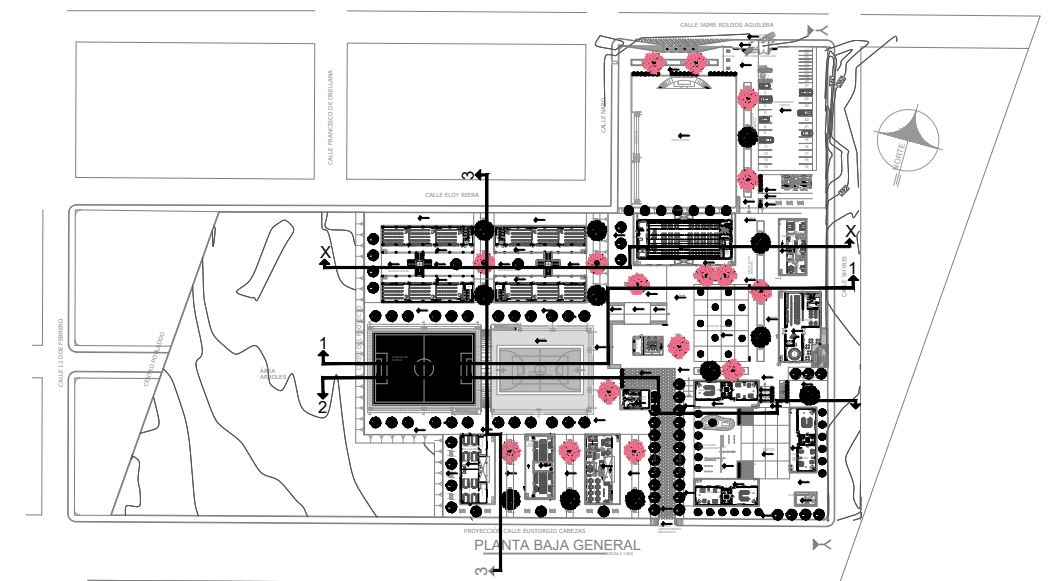

**“CONSTRUCCIÓN DE LA UNIDAD EDUCATIVA “CASCALES”,
CANTÓN CASCALES, PROVINCIA DE SUCUMBIOS”**

UNIDAD EDUCATIVA:

UNIDAD EDUCATIVA CASCALES

CANTÓN:

DORADO DE CASCALES

PROVINCIA:

SUCUMBÍOS

CONTIENE:

CUBIERTA DE LA UNIDAD EDUCATIVA "CASCALES"

BLOQUE 12 AULAS

ESCALA:

INDICADAS

FECHA:

2023

ÁMINA N.º

SELLOS MUNICIPALES:

