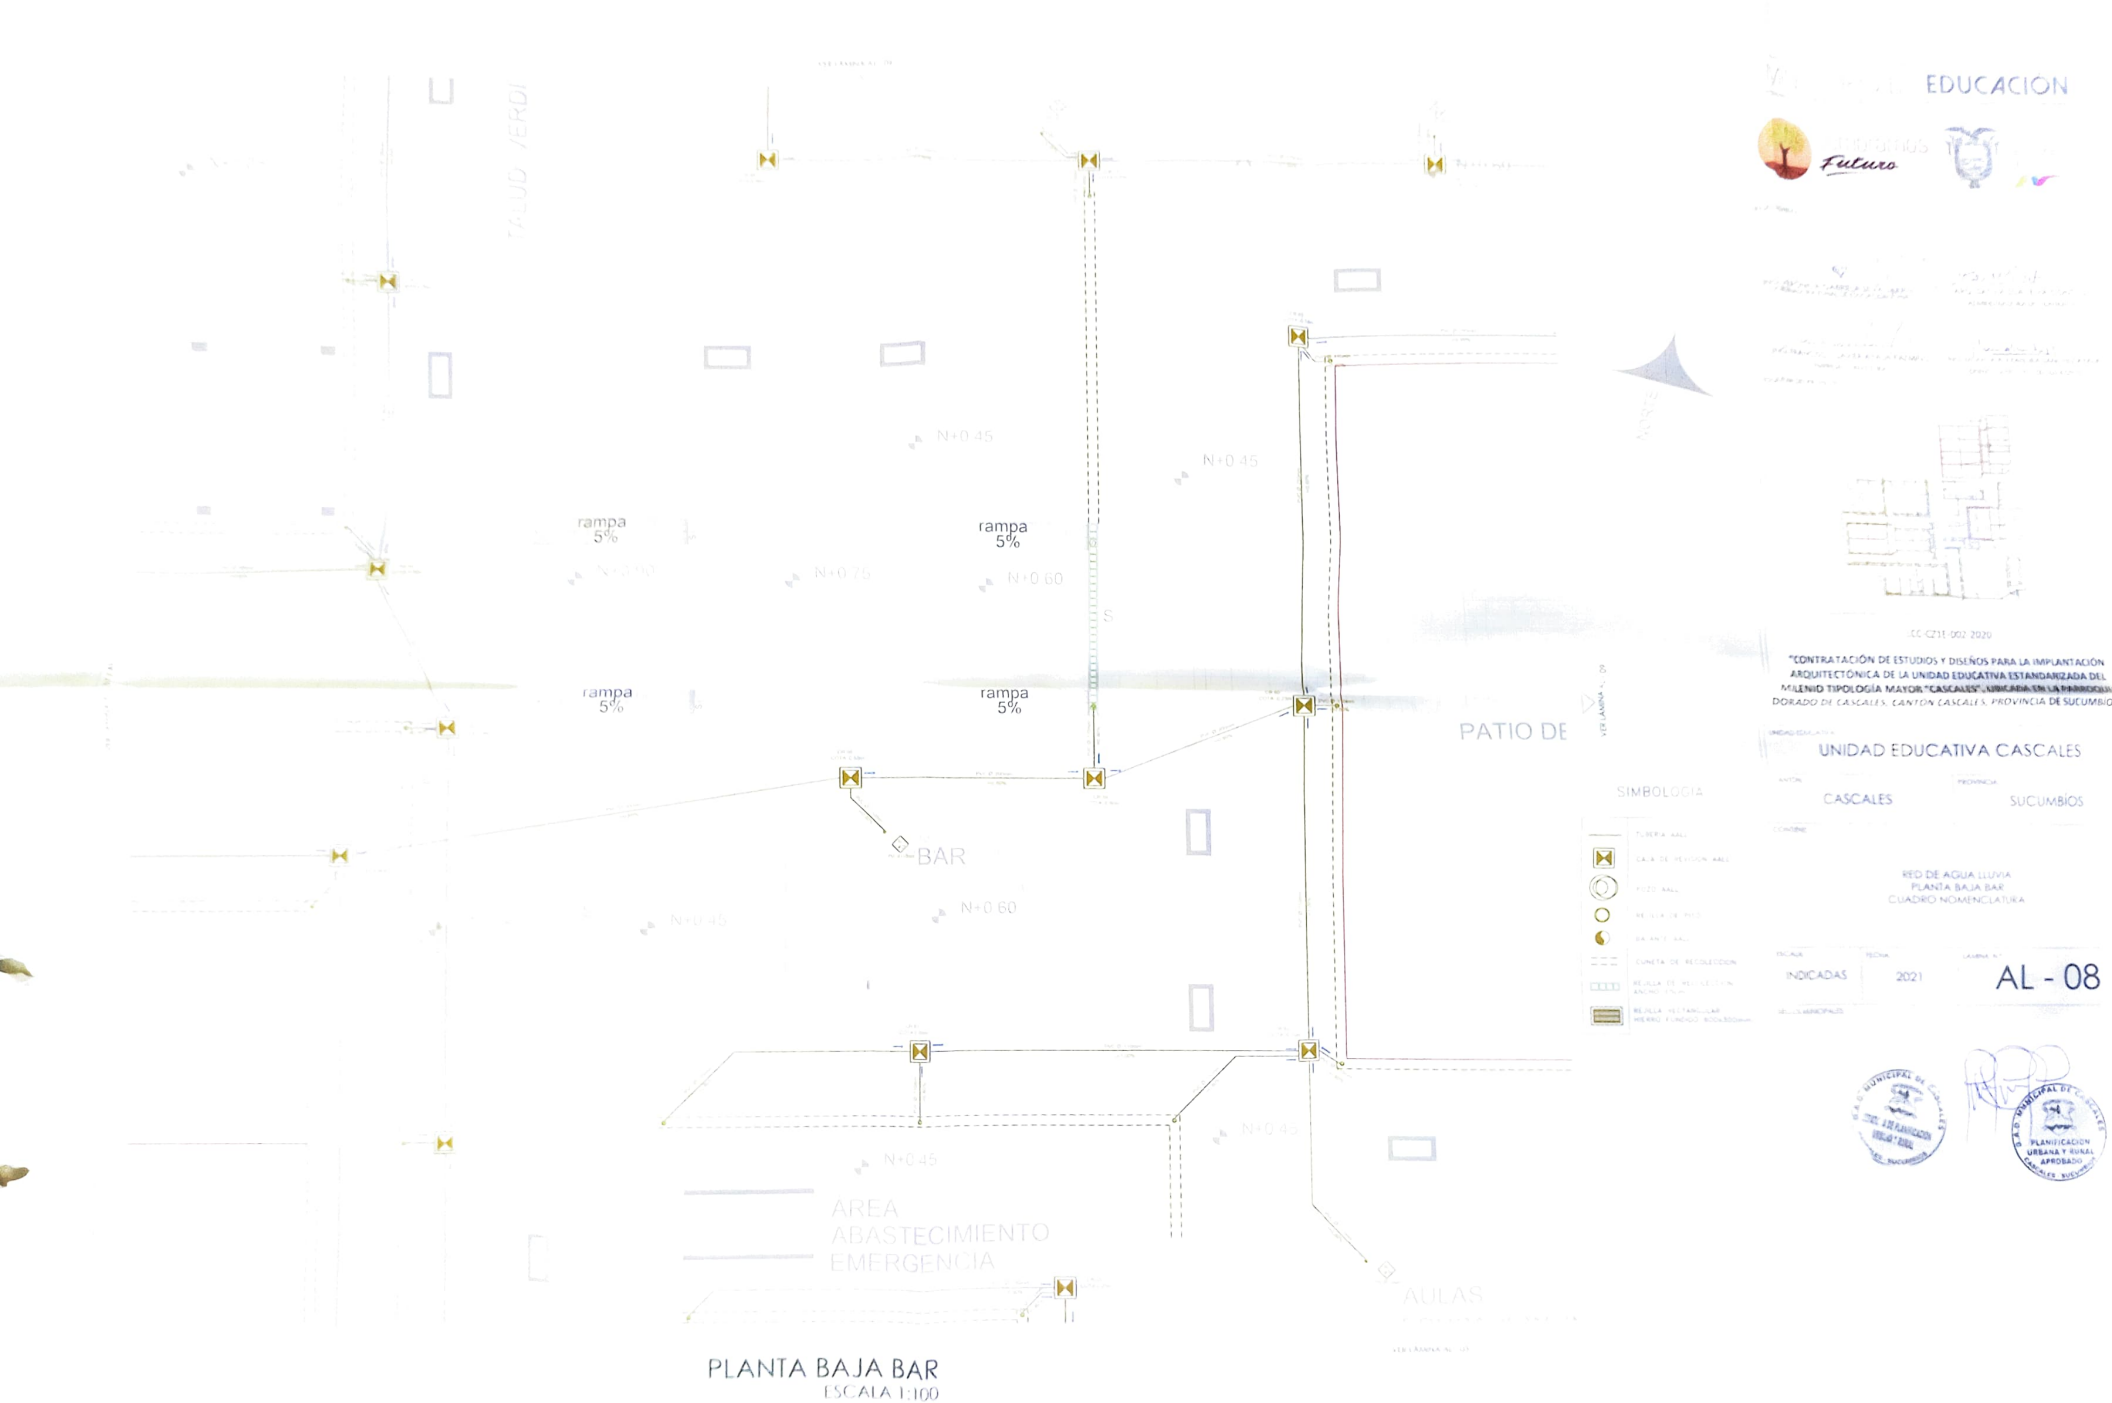

PLANTA BAJA BAR
ESCALA 1:100

EDUCACION

Futuro

CC-QZ1E-002-2020

"CONTRATACIÓN DE ESTUDIOS Y DISEÑOS PARA LA IMPLANTACIÓN ARQUITECTÓNICA DE LA UNIDAD EDUCATIVA ESTANDARIZADA DEL MILENIO TIPOLOGÍA MAYOR "CASCALES", UBICADA EN LA PARROQUIA DORADO DE CASCALES, CANTÓN CASCALES, PROVINCIA DE SUCUMBÍOS"

UNIDAD EDUCATIVA CASCALES

CASCALES | SUCUMBÍOS

RED DE AGUA LLUVIA
PLANTA BAJA BAR
CUADRO NOMENCLATURA

INDICADAS | 2021 | AL - 08

PLANIFICACIÓN URBANA Y RURAL APROBADO