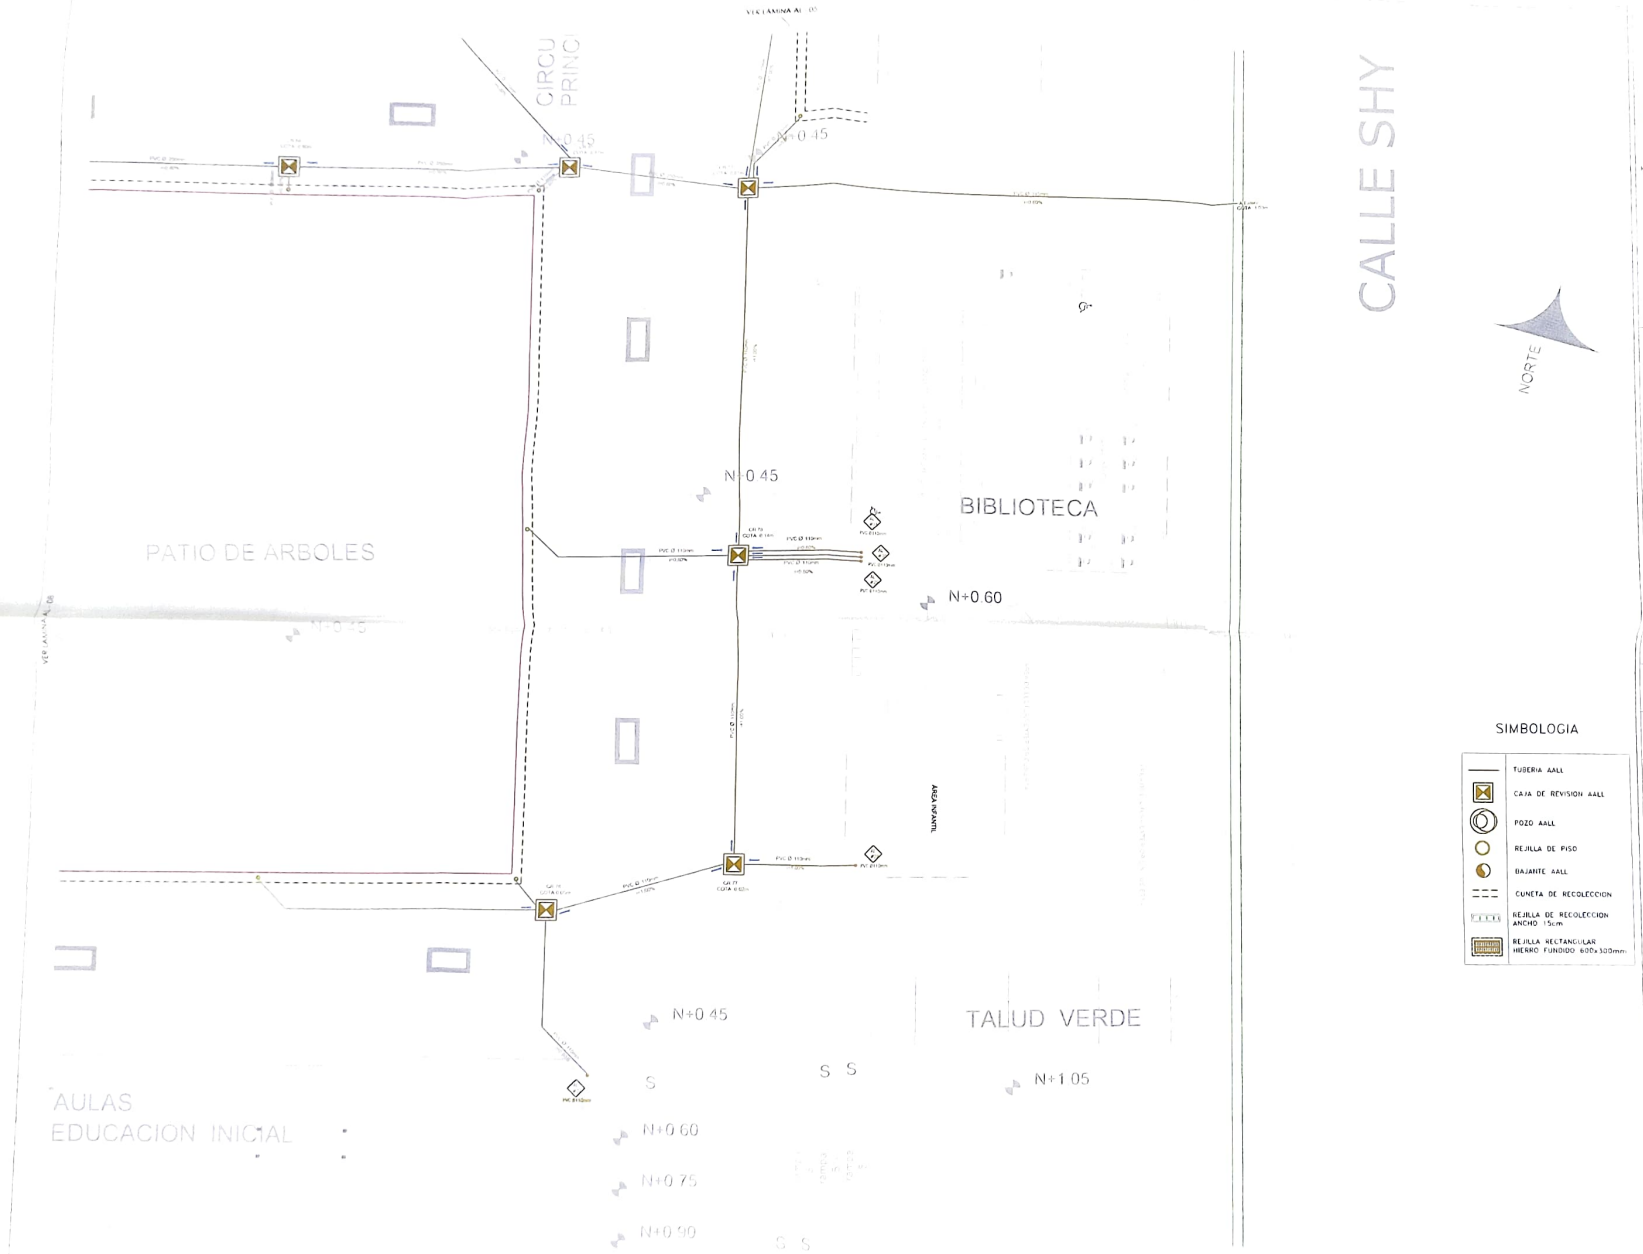

PLANTA BAJA BIBLIOTECA - EDUCACIÓN INICIAL
ESCALA 1:100

SIMBOLOGIA

	TUBERIA AALL
	CAJA DE REVISION AALL
	POZO AALL
	REJILLA DE PISO
	BAJANTE AALL
	CUNETA DE RECOLECCION
	REJILLA DE RECOLECCION ANCHO 15cm
	REJILLA RECTANGULAR HIERRO FUNDIDO 600x300mm

MINISTERIO DE EDUCACIÓN

sembramos Futuro

RESPONSABLE

ING. VERÓNICA GABRIELA SILVA JARRÍN
COORDINADORA PONTIFICIA DE EDUCACIÓN RURAL

ARQ. CACHA DIA ELENA CONEJO
ADMINISTRADORA DE CONTRATOS

ING. FRANCISCO JAVIER AYALA PAZMIÑO
EMPRESA CONSULTORA

ING. MONICA ALEXANDRA SANCHEZ AYALA
DISEÑO SINISOTE DE CONSULTORIA

ESQUEMA DEL PROYECTO

LCC-CZ1E-002-2020

"CONTRATACIÓN DE ESTUDIOS Y DISEÑOS PARA LA IMPLANTACIÓN ARQUITECTÓNICA DE LA UNIDAD EDUCATIVA ESTANDARIZADA DEL MILENIO TIPOLOGÍA MAYOR "CASCALES", UBICADA EN LA PARROQUIA DORADO DE CASCALES, CANTÓN CASCALES, PROVINCIA DE SUCUMBÍOS".

UNIDAD EDUCATIVA
UNIDAD EDUCATIVA CASCALES

CANTÓN	PROVINCIA
CASCALES	SUCUMBÍOS

CONTIENE

RED DE AGUA LLUVIA
PLANTA BAJA BIBLIOTECA
PLANTA BAJA EDUCACIÓN INICIAL
CUADRO NOMENCLATURA

ESCALA	FECHA	LÁMINA N.°
INDICADAS	2021	AL - 09

SELLOS MUNICIPALES

G.A.D. MUNICIPAL DE CASCALES
JEFATURA DE PLANIFICACIÓN URBANA Y RURAL
CASCALES - SUCUMBÍOS

G.A.D. MUNICIPAL DE CASCALES
PLANIFICACION URBANA Y RURAL APROBADO
CASCALES - SUCUMBÍOS