



PLANTA CUBIERTA ADMINISTRACION
ESCALA 1:100



PLANTA CUBIERTA PLANTA DE BOMBA
ESCALA 1:100

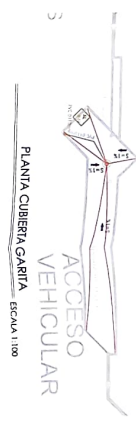


PLANTA CUBIERTA GARITA
ESCALA 1:100

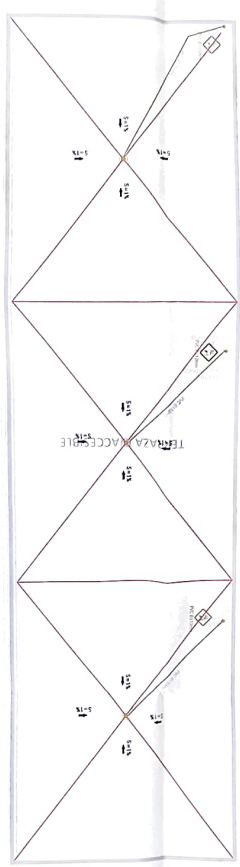

SIMBOLOGIA

	TUBERIA ALTA
	CALA DE EDIFICIO ALTA
	POZO ALTA
	REJILLA DE PISO
	REJILLA ALTA
	CANTINA DE RECUPERACION
	ACERVO DE RECUPERACION
	ACERVO 15cm
	REJILLA RECTANGULAR
	REJILLA RECTANGULAR 15cm

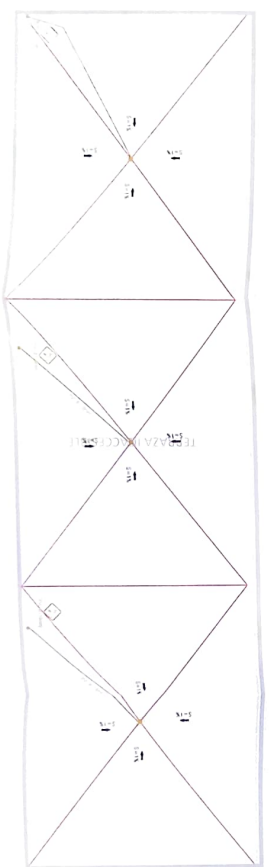

PLANTA CUBIERTA BLOQUE DE 13 MODULOS DE AGUAS
ESCALA 1:100

MINISTERIO DE EDUCACIÓN



PROYECTO DE CONSTRUCCION DE LA UNIDAD EDUCATIVA ESTANDARIZADA DEL MUNICIPIO DE CASCALES, UBICADA EN LA VARIANTE DEL DORADO DE CASCALES, CANTON CASCALES, PROVINCIA DE SUCUMBIOS

LCC-CE1E-002-2020

CONTRATACION DE ESTUDIOS Y DISEÑOS PARA LA IMPLANTACION ARQUITECTONICA DE LA UNIDAD EDUCATIVA ESTANDARIZADA DEL MUNICIPIO DE CASCALES, UBICADA EN LA VARIANTE DEL DORADO DE CASCALES, CANTON CASCALES, PROVINCIA DE SUCUMBIOS

UNIDAD EDUCATIVA CASCALES

CASCALAS SUCUMBIOS

RED DE AGUA LLUVIA

PLANTA CUBIERTA ADMINISTRACION
PLANTA DE CUBIERTA CUARTO DE BOMBA
PLANTA DE CUBIERTA BLOQUE DE 13 MODULOS DE AGUAS
CUADRO NOVENCENTATRIA

INDICADAS 2021 AL - 15

